


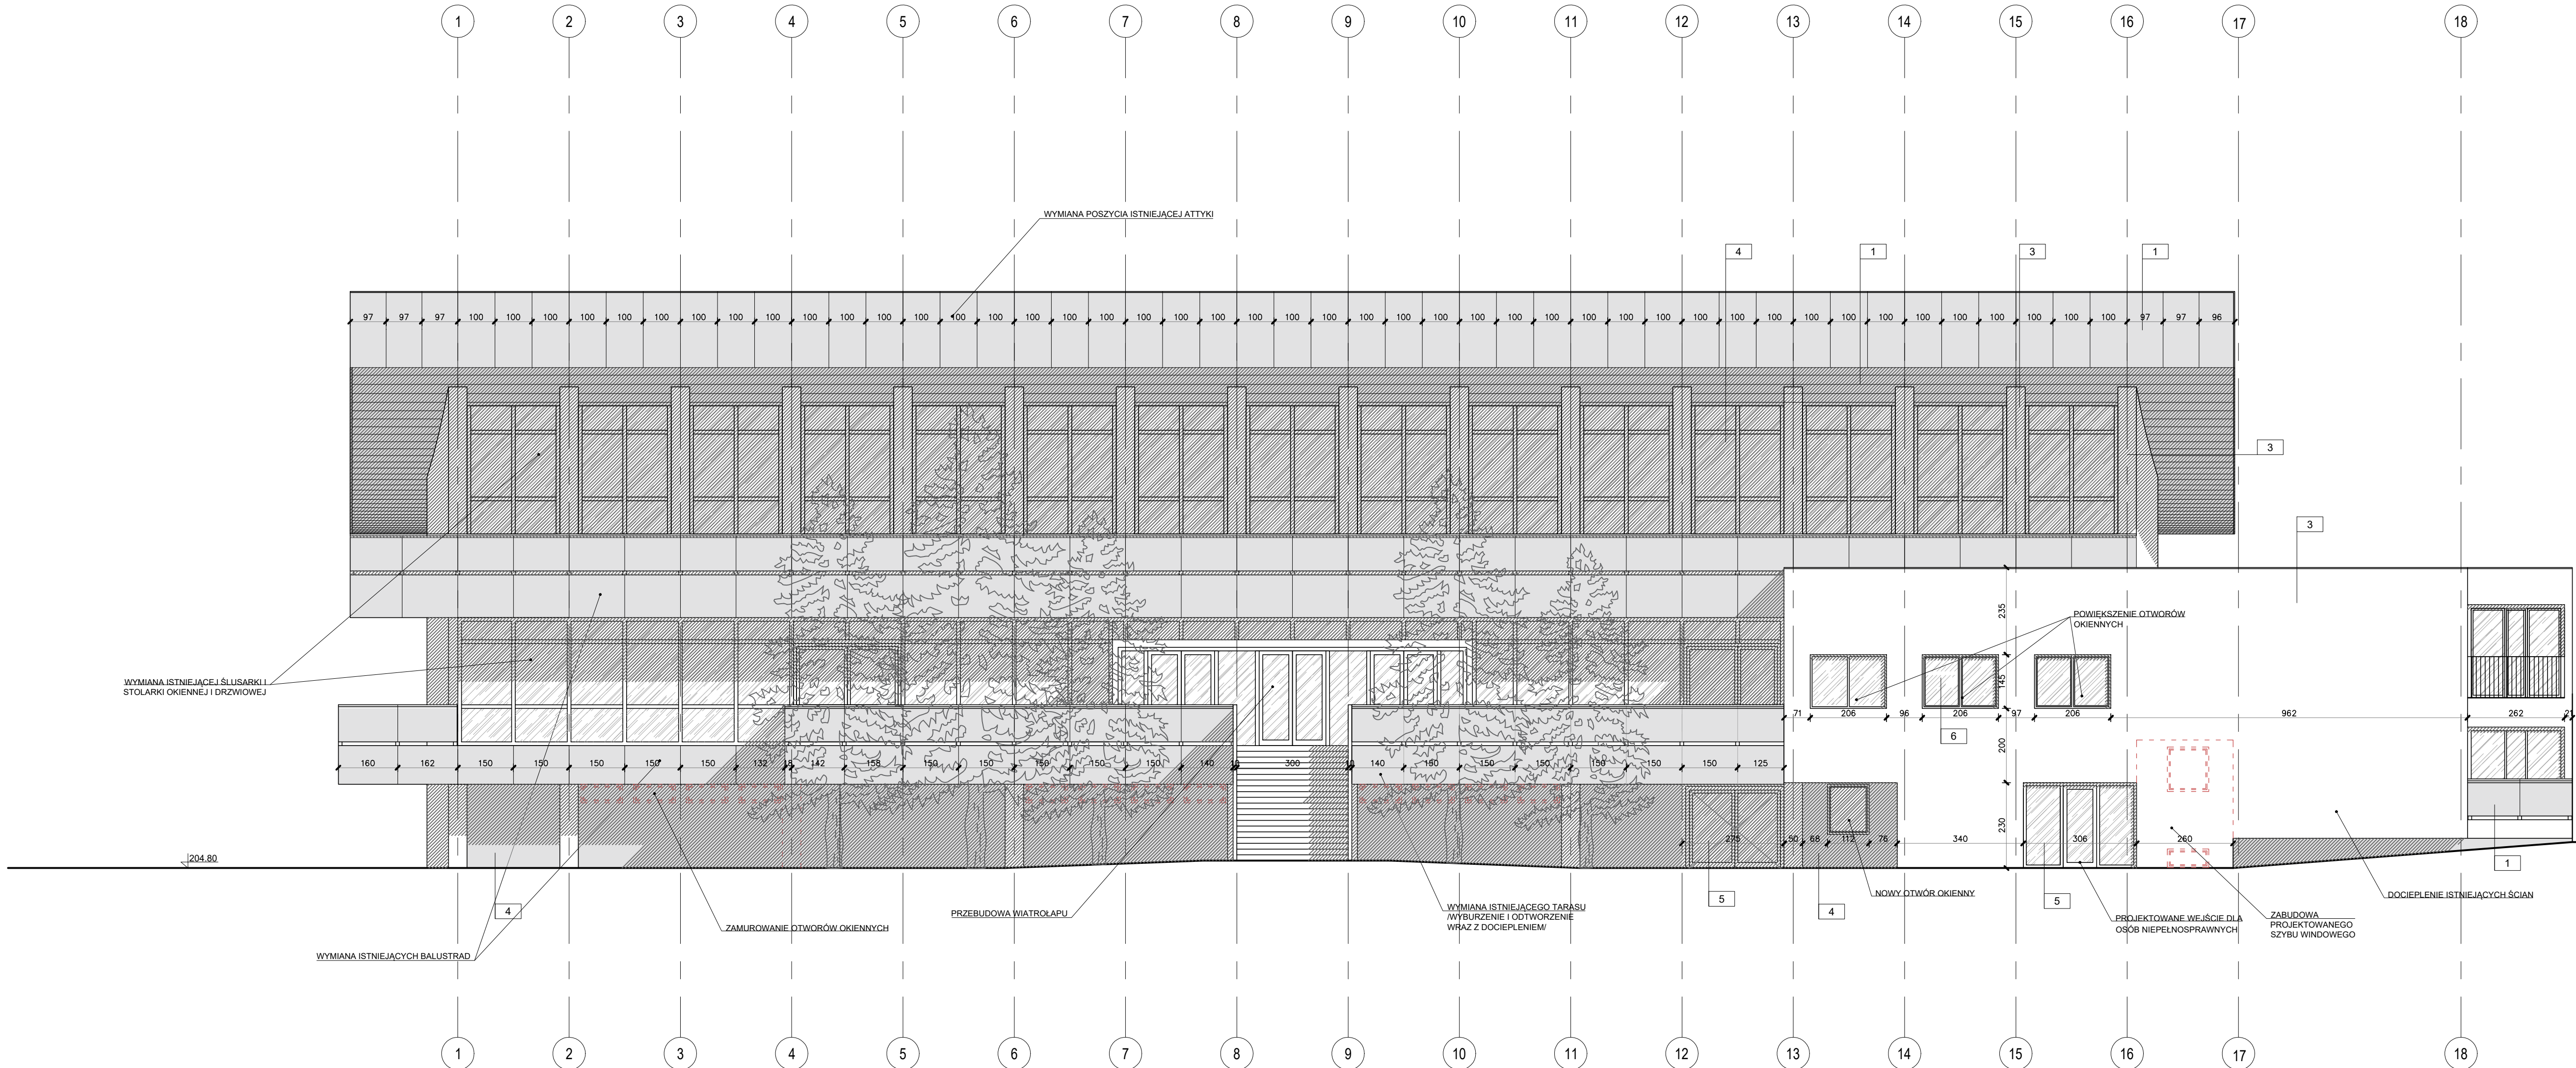

LEGENDA:

----- WYBURZENIA

MATERIAŁY ELEWACYJNE:

1. PŁYTY WŁÓKNOWO - CEMENTOWE, KOLOR: JASNO SZARY
2. PŁYTY WŁÓKNOWO - CEMENTOWE, KOLOR: CIEMNOSZARY Z LINIOWYM EFEKTEM 3D
3. ŚCIANA TYNKOWANA KOL.: BIAŁY
4. ŚCIANA TYNKOWANA KOL.: JASNY SZARY
5. ŚLUSARKA ALUMINIOWA RAL 7016 - SZKLENIE SZKŁEM PRZEJRZYSTYM
6. WYMIANA ISTNIEJĄCYCH OKIEN - KOL. RAL 7016 - SZKLENIE SZKŁEM PRZEJRZYSTYM, OKNA OTWIERAŁOCHUJĄCE
7. OBUDOWA KOSZY ODWADNIAJĄCYCH - BLACHA STAŁOWA OCYNKOWANA, POWLEKANA, KOL. RAL 7016
8. OBRÓBKĄ BLACHARSKĄ - BLACHA STAŁOWA OCYNKOWANA, POWLEKANA, KOL. RAL 7016
9. MEMBRANA DACHOWA, KOLOR: BIAŁY
10. RURY SPUSTOWE, OBUDOWANE PŁYTAMI WŁÓKNO-CEMENTOWYMI
11. PŁYTY WŁÓKNOWO - CEMENTOWE, KOLOR: BIAŁY

Opis: Przebudowa Hall Gier Sportowych wraz z budową Hall Sportowej Rozgrzewalnej oraz łącznika pomiędzy istniejącym a projektowanym budynkiem. - wraz z instalacjami wewnętrznymi: wod., kan., - deszcz., c.o., wentylacji mechanicznej i klimatyzacji. - elektryczność, łukowoprzewodność, izolacyjność cieplna, dźwiękowa. - wraz z zagospodarowaniem terenu w tym: komunikacja wewnętrzna (ścieżki, chodniki, drogi, parkingi), elementy małej architektury. - wraz z instalacjami zewnętrznymi: oświetlenie terenu, kanalizacja - deszczowa, kanalizacja - sanitarne, elektroenergetyczny. na terenie Akademii Wychowania Fizycznego im. Bronisława Czecha w Krakowie przy al. Jana Pawła II 78, 31-571 Kraków; realizacja TŁD.		AR2 MANECKI SP. Z O.O. SP. K.				
Obiekt: Przebudowa Hall Gier Sportowych wraz z budową Hall Sportowej Rozgrzewalnej oraz łącznika pomiędzy istniejącym a projektowanym budynkiem.		UL. WIEŁOPÓLE 18B, 31-072 KRAKÓW, NIP: 6762574406, EMAIL: ARP.BIURO@GMAIL.COM, TEL.: 124225570				
FUNKCJA: Generalny projektant		NAZWIŚKO: M. MANECKI	NR UPRZAW: MPOIA 036/2009	SPECJALNOŚĆ: Architektura	PODPIIS: [Podpis]	Stadium: PROGRAM FUNKCJONALNO- UŻYTKOWY
Projektant: Koordynator zesp.		NR UPRZAW: M. MANECKI	NR UPRZAW: 97 / 65	SPECJALNOŚĆ: Architektura	PODPIIS: [Podpis]	Data: STYCZEŃ 2021
Investor: Akademia Wychowania Fizycznego im. Bronisława Czecha w Krakowie al. Jana Pawła II 78, 31-571 Kraków		Projektant: D. TARGOSZ	NR UPRZAW: MPOIA 019/2003	SPECJALNOŚĆ: Architektura	PODPIIS: [Podpis]	Skala: 1:100
Treść rysunku: ELEWACJA PÓŁNOCNA - ETAP I		Współpraca projektowa		Skala: 1:100		Nr rysunku: A-8