


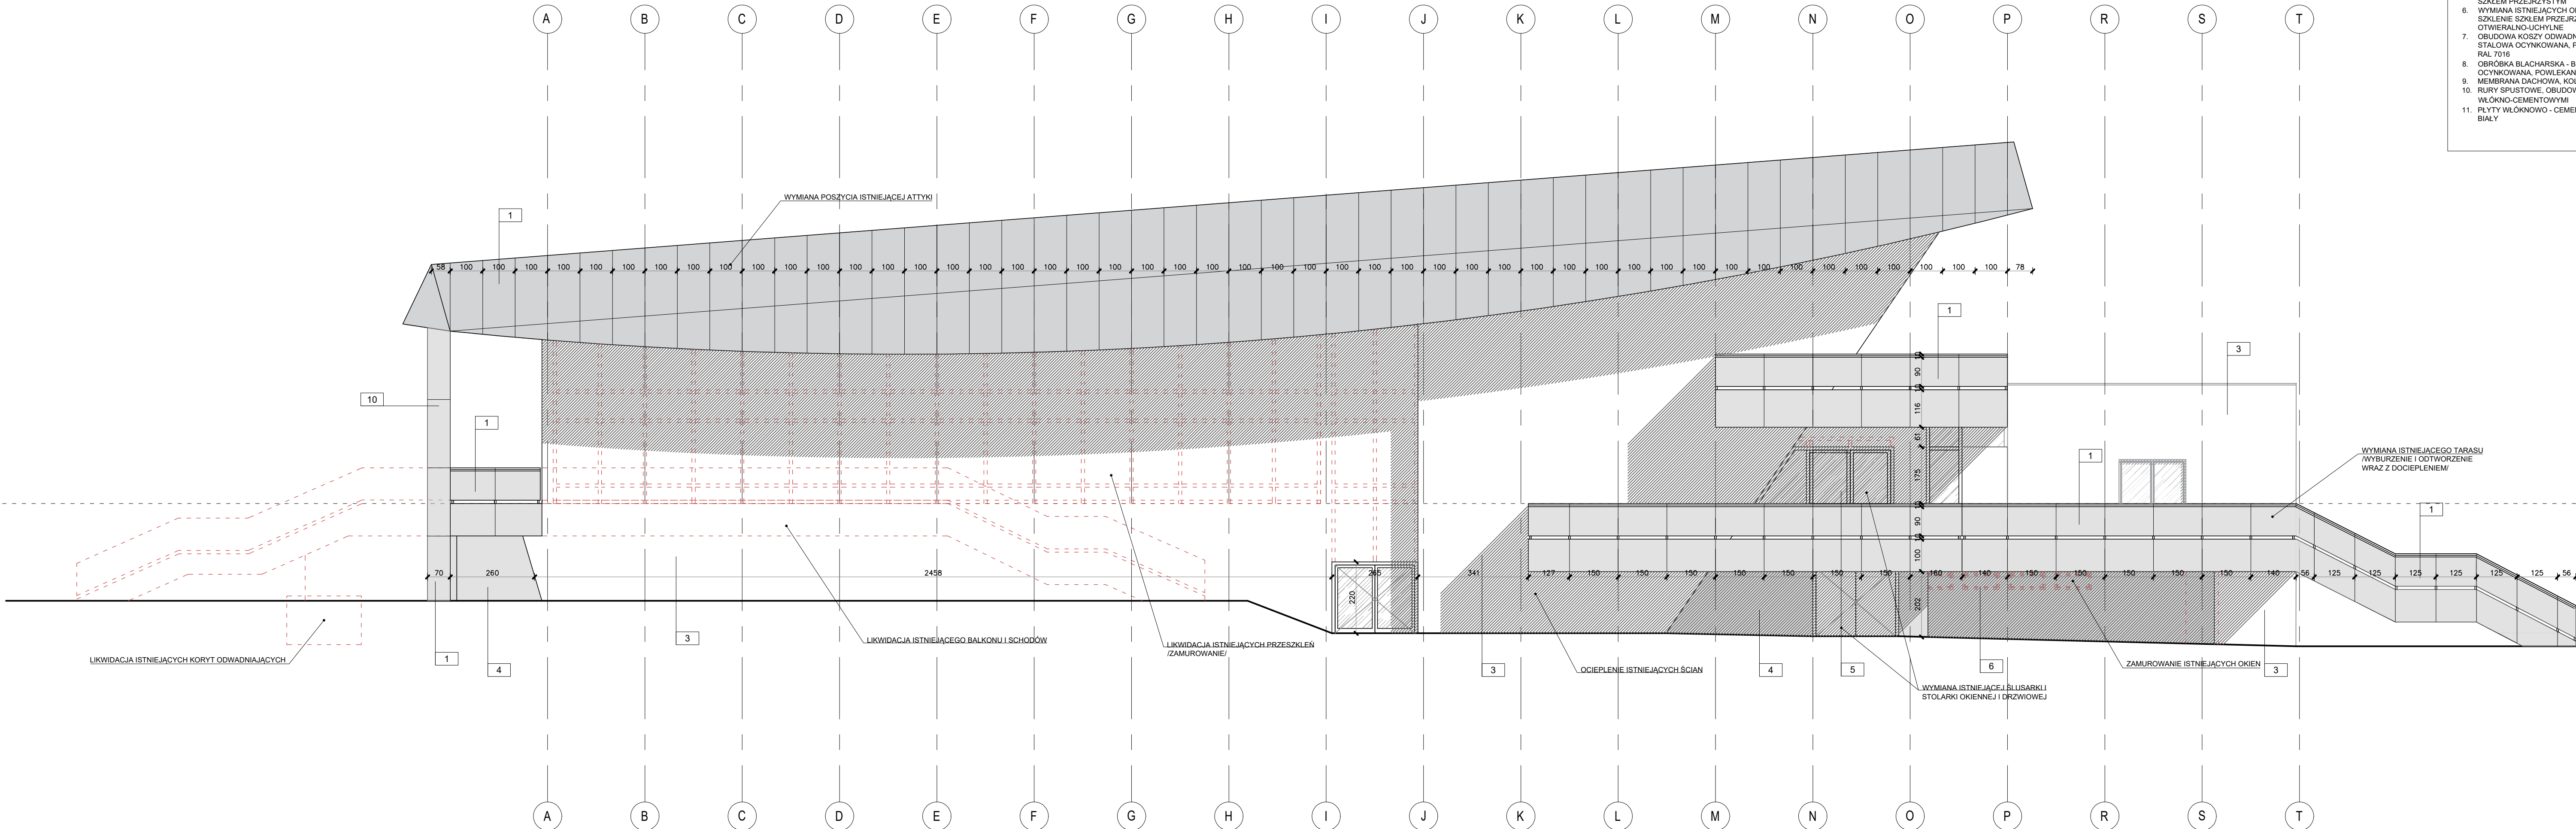

LEGENDA:

===== WYBURZENIA

MATERIAŁY ELEWACYJNE:

1. PŁYTY WŁÓKNOWO - CEMENTOWE, KOLOR: JASNOSZARY
2. PŁYTY WŁÓKNOWO - CEMENTOWE, KOLOR: CIEMNOSZARY Z LINIOWYM EFEKTEM 3D
3. ŚCIANA TYNKOWANA KOL.: BIAŁY
4. ŚCIANA TYNKOWANA KOL.: JASNY SZARY
5. ŚLISARKA ALUMINIOWA RAL 7016 - SZKLENIE SZKŁEM PRZEJRZYSTYM
6. WYMIANA ISTNIEJĄCYCH OKIEN, KOL. RAL 7016 - SZKLENIE SZKŁEM PRZEJRZYSTYM, OKNA OTWIERAŁO-LUCHYŁNE
7. OBUDOWA KOSZY ODWADNIAJĄCYCH - BLACHA STAŁOWA OCYNKOWANA, POWLEKANA, KOL. RAL 7016
8. OBRÓBKĄ BLACHARSKA - BLACHA STAŁOWA OCYNKOWANA, POWLEKANA, KOL. RAL 7016
9. MEMBRANA DACHOWA, KOLOR: BIAŁY
10. RURY SPUSTOWE, OBUDOWANE PŁYTAMI WŁOKNO-CEMENTOWYMI
11. PŁYTY WŁÓKNOWO - CEMENTOWE, KOLOR: BIAŁY

Objekt: Przebudowa Hali Gier Sportowych wraz z budową Hali Sportowej Rozgrzewkowej oraz łącznika pomiędzy istniejącym a projektowanym budynkiem wraz z instalacjami wentylacyjnymi, wod.-kanalizacyjnymi, c.o., wentylacją mechaniczną i klimatyzacją Oświadczenie: Istniejący budynek jest w pełni nadany do użytku.					AR2 MANECKI SP. Z O.O. SP. K.	
FUNKCJA: STADIUM		NAZWISKO: M. MANECKI	NR UPRAW: MPOIA 036/2009	SPECJALNOŚĆ: Architektura	PODPIS: [Podpis]	Stadium: PROGRAM FUNKCJONALNO- UŻYTKOWY
Generalny projektant: M. MANECKI		Współprojektant: M. MANECKI	Koordynator zesp. projektanta: D. TARGOSZ	Architektura: M. MANECKI	Architektura: M. MANECKI	Data: STYCZEŃ 2021
Investor: Akademia Wychowania Fizycznego im. Bronisława Czecha w Krakowie ul. Jana Pawła II 78, 31-072 Kraków		Współpraca projektowa:				Skala: 1:100
Przebieg rysunku: ELEWACJA WSCHODNIA		ETAP 1				Nr rysunku: A-9