


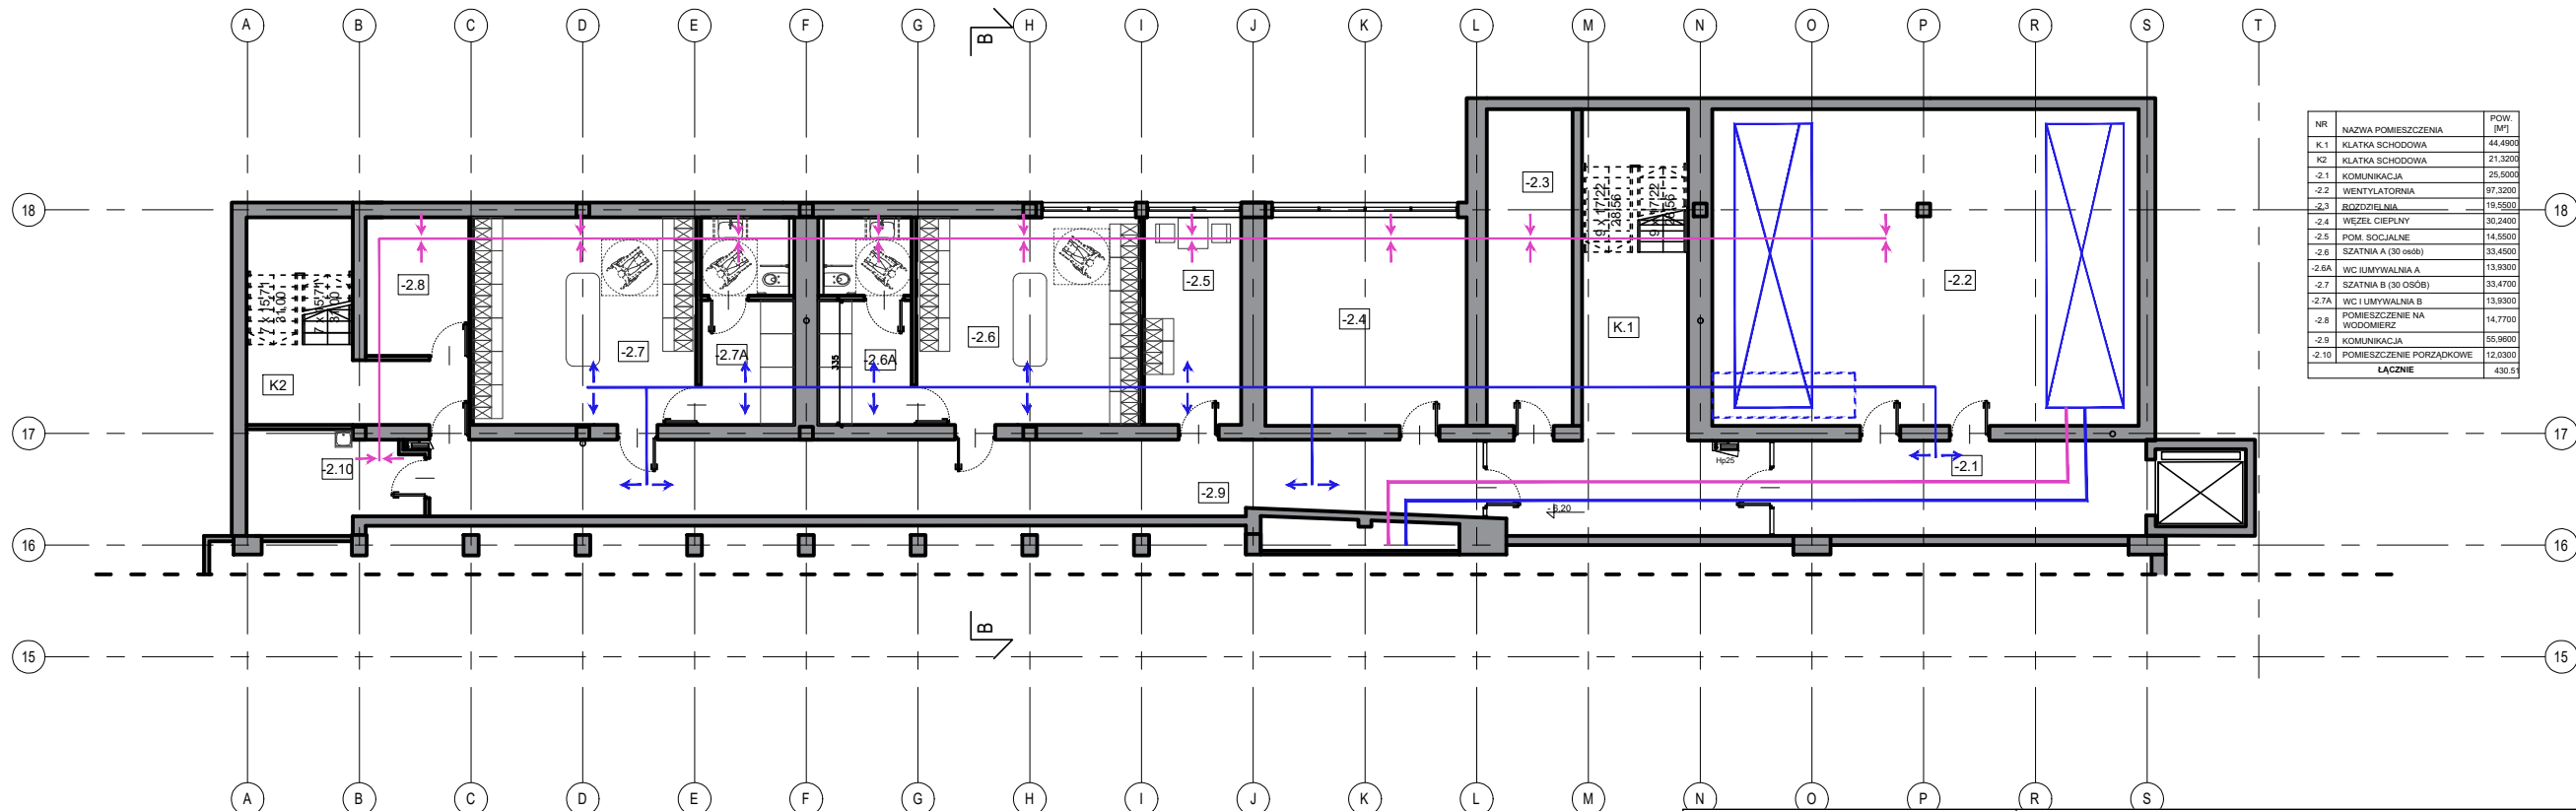

NR	NAZWA POMIESZCZENIA	POW. [m²]
K.1	KLATKA SCHODOWA	44.4900
K.2	KLATKA SCHODOWA	21.3200
-2.1	KOMUNIKACJA	25.5000
-2.2	WENTYLATORNA	97.3200
-2.3	ROZDZIELNIA	19.5500
-2.4	WEZEL CIEPLNY	30.2400
-2.5	POM. SOCJALNE	14.5500
-2.6	SZATNIA A (30 osób)	33.4500
-2.6A	WC I UMYWALNIA A	13.9300
-2.7	SZATNIA B (30 OSÓB)	33.4700
-2.7A	WC I UMYWALNIA B	13.9300
-2.8	POMIESZCZENIE NA WODOMIERZ	14.7700
-2.9	KOMUNIKACJA	55.9800
-2.10	POMIESZCZENIE PORZĄDKOWE	12.0300
ŁĄCZNIE		430.51

LEGENDA:

WENTYLACJA NAWIEWNA

WENTYLACJA WYWIEWNA

CENTRALA WENTYLACYJNA

PRZEBICIE W STROPIE

UWAGA:
NA RYSUNKU PRZEDSTAWIONO LOKALIZACJĘ
GŁÓWNYCH URZĄDZEŃ INSTALACJI ABY POKAZAĆ
SCHEMAT ROZWIĄZANIA
NIE JEST TO DOKŁADNA SPECYFIKACJA
LICZBE URZĄDZEŃ NALEŻY USTALIĆ NA ETAPIE
PROJEKTU BUDOWLANEGO

LEGENDA:

WYBURZENIA

CZĘŚĆ ISTNIEJĄCE

CZĘŚĆ PROJEKTOWANA

Obiekt:
Przebudowa Hali Gier Sportowych wraz z budową Hali Sportowej Rozgrzewkowej oraz łącznika pomiędzy istniejącym a projektowanym budynkiem:
- wraz z instalacjami wewnętrznymi: wod. - kan. - deszcz., c.o., wentylacji mechanicznej i klimatyzacji, elektrycznymi, teletechnicznymi, technologią węzła ciepłego;
- wraz z zagospodarowaniem terenu w tym: komunikacja wewnętrzna (plac, chodniki, droga pożarowa), elementy małej architektury;
- wraz z instalacjami zewnętrznymi: oświetlenia terenu, kanalizacji deszczowej, kanalizacji sanitarnej, elektroenergetycznymi;
na terenie Akademii Wychowania Fizycznego im. Bronisława Czecha w Krakowie przy al. Jana Pawła II 78, 31-571 Kraków: na działce 7/24.

Inwestor: Akademia Wychowania Fizycznego im. Bronisława Czecha w Krakowie al. Jana Pawła II 78, 31-571 Kraków

Treść rysunku: RZUT POZIOMU -6,20

UL. WIELOPOLE 18B, 31-072 KRAKÓW, NIP: 6762574406, EMAIL: ARP.BIURO@GMAIL.COM, TEL.: 124225570

FUNKCJA	NAZWISKO	NR UPRAW.	SPECJALNOŚĆ	PODPIS
Generalny projektant	dr inż. arch. M.MANECKI	MPOIA 036/2009	Architektura	
Koordynator zesp.	mgr inż. arch. L.MANECKI	97 / 65	Architektura	
Projektant	mgr inż. arch. M.SŁEBIODA	MPOIA 019/2003	Architektura	
Współpraca projektowa	D. TARGOSZ		Architektura	

Stadium: PROGRAM FUNKCJONALNO-UŻYTKOWY

Data: STYCZEŃ 2021

Skala: 1:200

Nr rysunku: S-1