


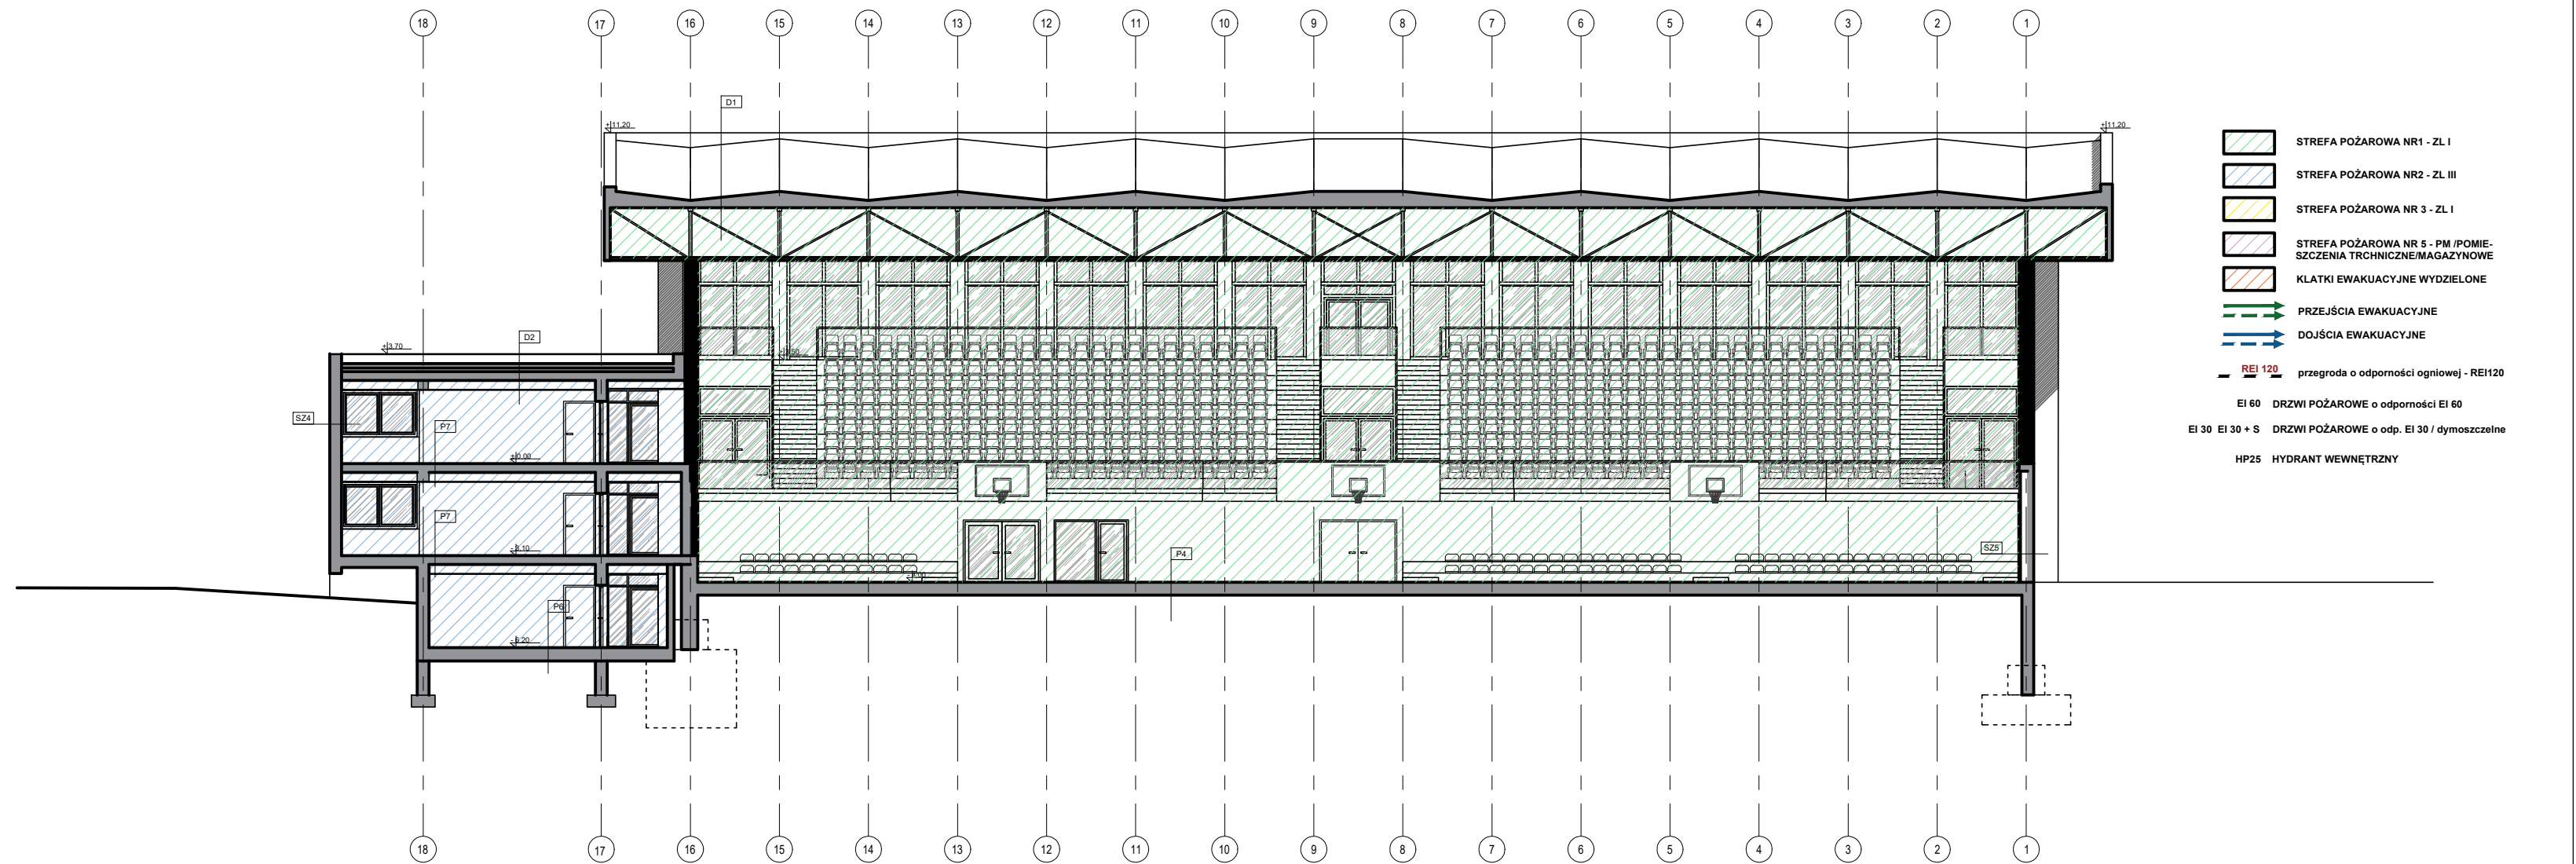

Nr	dach nad halą	cm
D1	dachowa membrana izolacyjna PCV gr 1.8mm	1
	plasty z wełny mineralnej w spadku	min. 25
	izolacja	
	blacha lakowana stalowa	
	konstrukcja stalowa	

Nr	dach nad częścią szatniowo-dydaktyczną	cm
D3	dachowa membrana izolacyjna PCV gr 1.8mm	1
	styropian/polietylen w spadku	min. 25
	plasty z wełny mineralnej w spadku	min. 25
	izolacja	
	blacha lakowana stalowa	
	konstrukcja stalowa	

Nr	Posadowienie - hala sportowa	cm
P4	panel z drewna litego - posadzka sportowa	2
	łagary z gumowymi podkładkami elastycznymi	
	filtry podciągające	
	wylewka betonowa	10
	podłoga elastyczna	10
	zbiór gruby zawalowany	20

Nr	Posadowienie - pomieszczenia	cm
P6	podłoga w zależności o wnętrza	2
	wylewka cementowa	5
	podłoga elastyczna	10
	zbiór gruby zawalowany	10
	beton cięty	20

Nr	strop międzykondygnacyjny	cm
pr	podłoga w zależności o wnętrza	2
	wylewka cementowa	3
	podłoga elastyczna	3
	plasty prefabrykowane kanakowe "Zeran"	24
	strop podwieszany ze żłobkami od wnętrza	

Nr	Ściana zewnętrzna	cm
	tylnik	2
SZ4	blokada PGS	20
	styropian	20
	tylnik	2

Nr	Ściana zewnętrzna żalbetowa	cm
	tylnik	2
SZ4	ściana żalbetowa	15
	styropian	20
	tylnik	2

Objekt:
Przebudowa Hali Gier Sportowych wraz z budową Hali Sportowej Rozgrzewkowej oraz łącznika pomiędzy istniejącym a projektowanym budynkiem:

- wraz z instalacjami wewnętrznymi: wod. - kan. - deszcz., c.o., wentylacji mechanicznej i klimatyzacji, elektrycznymi, teletechnicznymi, technologią węzła ciepłego;
- wraz z zagospodarowaniem terenu w tym: komunikacja wewnętrzna (płace, chodniki, droga pożarowa), elementy małej architektury;
- wraz z instalacjami zewnętrznymi: oświetlenia terenu, kanalizacji deszczowej, kanalizacji sanitarnej, elektroenergetycznymi;

na terenie Akademii Wychowania Fizycznego im. Bronisława Czecha w Krakowie przy al. Jana Pawła II 78, 31-571 Kraków: na działce 7/24.

Inwestor: **Akademia Wychowania Fizycznego im. Bronisława Czecha w Krakowie**
al. Jana Pawła II 78,
31-571 Kraków

Treść rysunku:
RZUT POZIOMU +3,50

FUNKCJA		NAZWISKO	NR UPRAW.	SPECJALNOŚĆ	PODPIS
Generalny projektant	dr inż. arch.	M.MANECKI	MPOIA 036/2009	Architektura	<i>[Signature]</i>
Koordynator zesp.	mgr inż. arch.	L.MANECKI	97 / 65	Architektura	<i>[Signature]</i>
Projektant	mgr inż. arch.	M.SŁEBIODA	MPOIA 019/2003	Architektura	<i>[Signature]</i>
Współpraca projektowa	D. TARGOSZ			Architektura	<i>[Signature]</i>

UL. WIELOPOLE 18B, 31-072 KRAKÓW, NIP: 6762574406, EMAIL: ARP.BIURO@GMAIL.COM, TEL.: 124225570

Stadium
PROGRAM FUNKCJONALNO-
UŻYTKOWY

Data
STYCZEŃ 2021

Skala
1:200

Nr rysunku
S-4