



LINIE GŁOŚNIKOWE NA ODDZIALE WYKONAĆ PRZEWODEM HDGs 2x1,5  
LINIE ZASILAJĄCE OD SYSTEMU DSO DO PIERWSZYCH GŁOŚNIKÓW  
WYKONAĆ PRZEWODEM HDGs 2x2,5 UKŁADANYM NA POZIOMIE  
PIWNICY W BUDYNKU K, KANAŁ TECHNICZNY DO BUDYNKU B,  
A NASTĘPNIE W PRZESTRZENIACH MIĘDZYSTROPOWYCH CIĄGÓW  
KOMUNIKACYJNYCH DO POMIESZCZENIA MONITORINGU W BUDYNKU D.

Zestawienie danych z projektu	
Blok	Opis
	GŁOŚNIK SUFITOWY 6W 100V BIAŁY - ŚREDNICA 20cm
	GŁOŚNIK SUFITOWY 6W 100V BIAŁY - ŚREDNICA 13cm
	GŁOŚNIK NAŚCIENNY 6W 100V BIAŁY
<u>L1a/ 1,5W</u>	LINIA GŁOŚNIKOWA A
<u>L1b/ 1,5W</u>	LINIA GŁOŚNIKOWA B

ZESTAWIENIE POMIESZCZEŃ PIWNICY OBJĘTOŚCI ZAKRESU OPRACOWANIA		
Nr	Nazwa pomieszczenia	Pow. (m²)
0.1	DZWIg SZPITALNY	8,82
0.2	KLATKA SCHODOWA	22,32
0.3	HOL WINDOWY	19,46
0.4	MAGAZYN	6,79
0.5	ISTNIEJĄCE POMIESZCZENIE GŁÓWNEJ ROZDZIELNI ENERGETYCZNEJ	24,49
0.6	ISTNIEJĄCA WENTYLATOROWA	42,16
0.7	ISTNIEJĄCE POM. TECHNICZNE URZĄDZEŃ DO DEZYNFEKCJI	26,73
0.8	ISTNIEJĄCE POM. GENERATORA BEZPIECZKA	5,94
0.9	ISTNIEJĄCY MAGAZYN CHŁODNY SODOWEGO	4,95
0.10	ISTNIEJĄCY MAGAZYN KWAŚU SOLNEGO	5,41
Razem (powierzchnia netto):		167,07

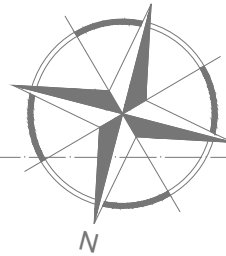

SCHEMAT SZPITALA  
(SKALA 1:2000)

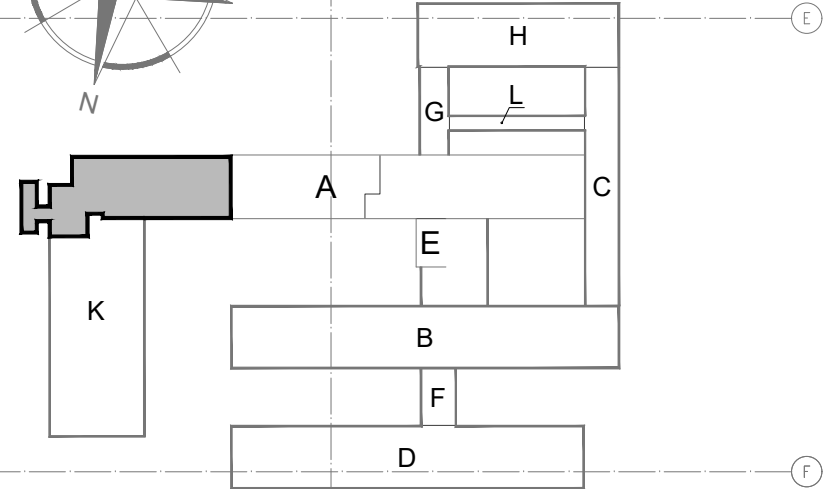

STADIUM		PROJEKT BUDOWLANY	
		Projekt techniczny	
BRANŻA		INSTALACJE ELEKTRYCZNE	
NAZWA OBIEKTU		ROZBUDOWA I PRZEBUDOWA ODDZIAŁU ZAKAŹNEGO SZPITALA WOJEWÓDZKIEGO W SUWAŁKACH NA DZIAŁCE NR 21742/20 obręb 2 M. Suwałki PRZY UL. SZPITALNEJ 60 W SUWAŁKACH	
TYTUŁ RYSUNKU		RZUT PIWNICY DŹWIKOWY SYSTEM OSTRZEGAWCZY	
SKALA RYSUNKU		1:100	NUMER RYSUNKU IE_5
PROJEKTANT		mgr inż. Andrzej Rączkowski POM/0010/P/OE/14	
SPRAWDZAJĄCY		mgr inż. Marek Wojciechowski KUP/0085/P/OE/12	
DATA SPORZĄDZENIA		31.01.2022	
INWESTOR		Samodzielny Publiczny Szpital Wojewódzki w Suwałkach, ul. Szpitalna 60, 16-400 Suwałki	
JEDNOSTKA PROJEKTOWA		e-mail: wlodzimierzkaniewski@wp.pl	
WAW		BIURO PROJEKTOWANIA I REALIZACJI ARCHITEKTURY UL. CYGANKA 7 87-800 WŁOCŁAWEK	
PRAWA AUTORKIE ZASTRZEŻONE. NINIEJSZY PROJEKT JEST PRZEDMIOTEM PRAWA AUTORSKIEGO I OCHRONNY. JEST AUTOREM PRAWAMI OŚROBISTYMI I AUTORSKIMI PRAWAMI MAJĄTKOWYMI JAKO TYTUŁ ARCHITEKTONICZNY. ARCHITEKTONICZNO-UMBRAJISTYCZNY, URBANISTYCZNY NA PODSTAWIE USTAWY Z DN. 4.02.1994 O PRAWIE AUTORSKIM I PRAWACH POWIĄZANYCH (Dz.U. z 80 z 2000, poz. 904).		NR STRONY	