



POM. 143a

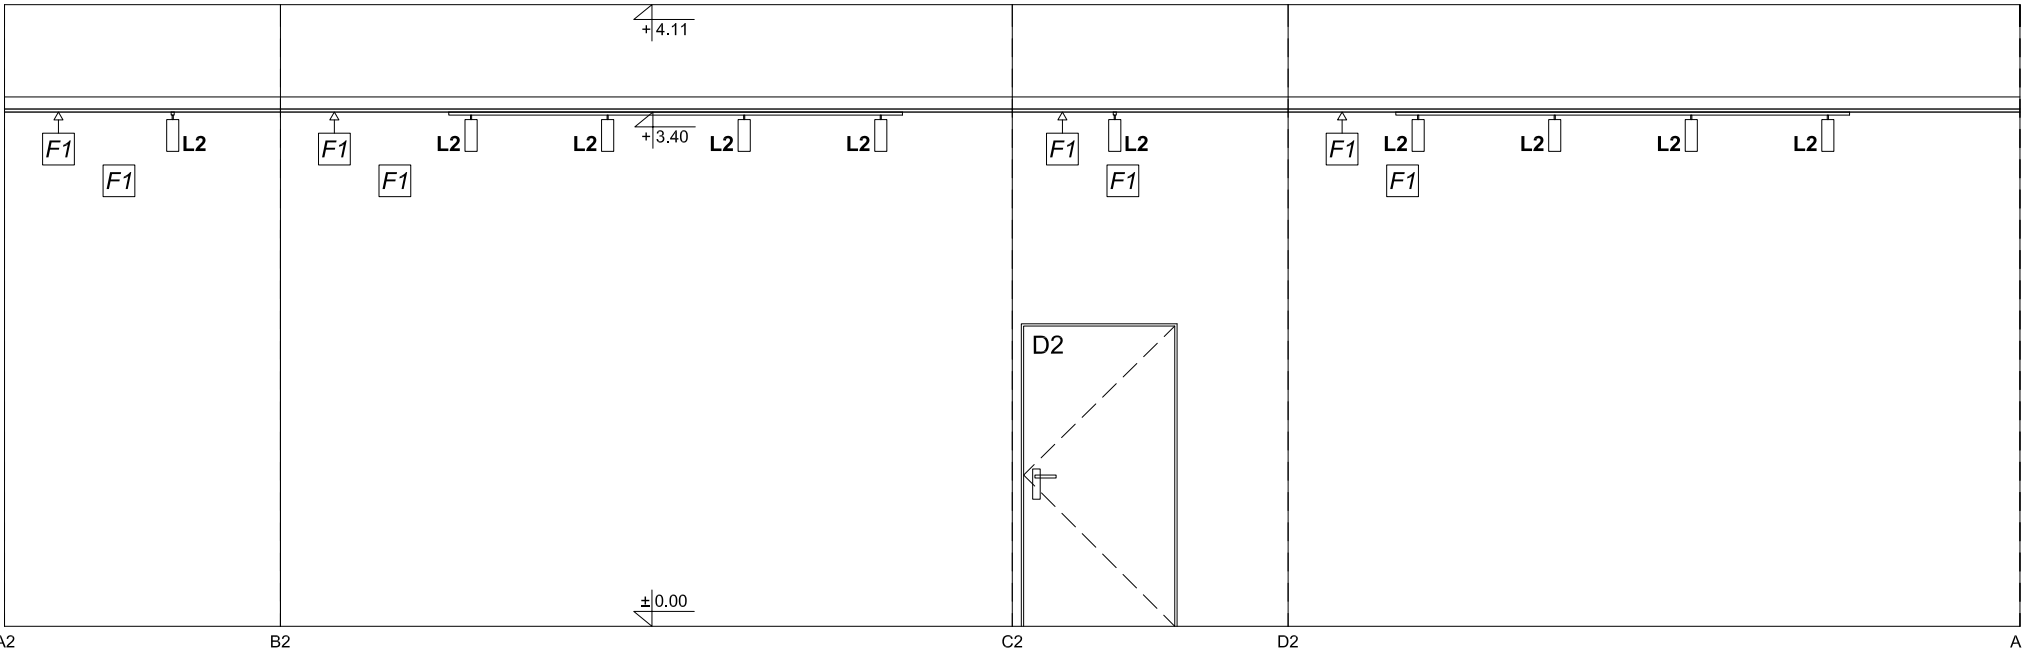

POM. 143c



POM. 143b

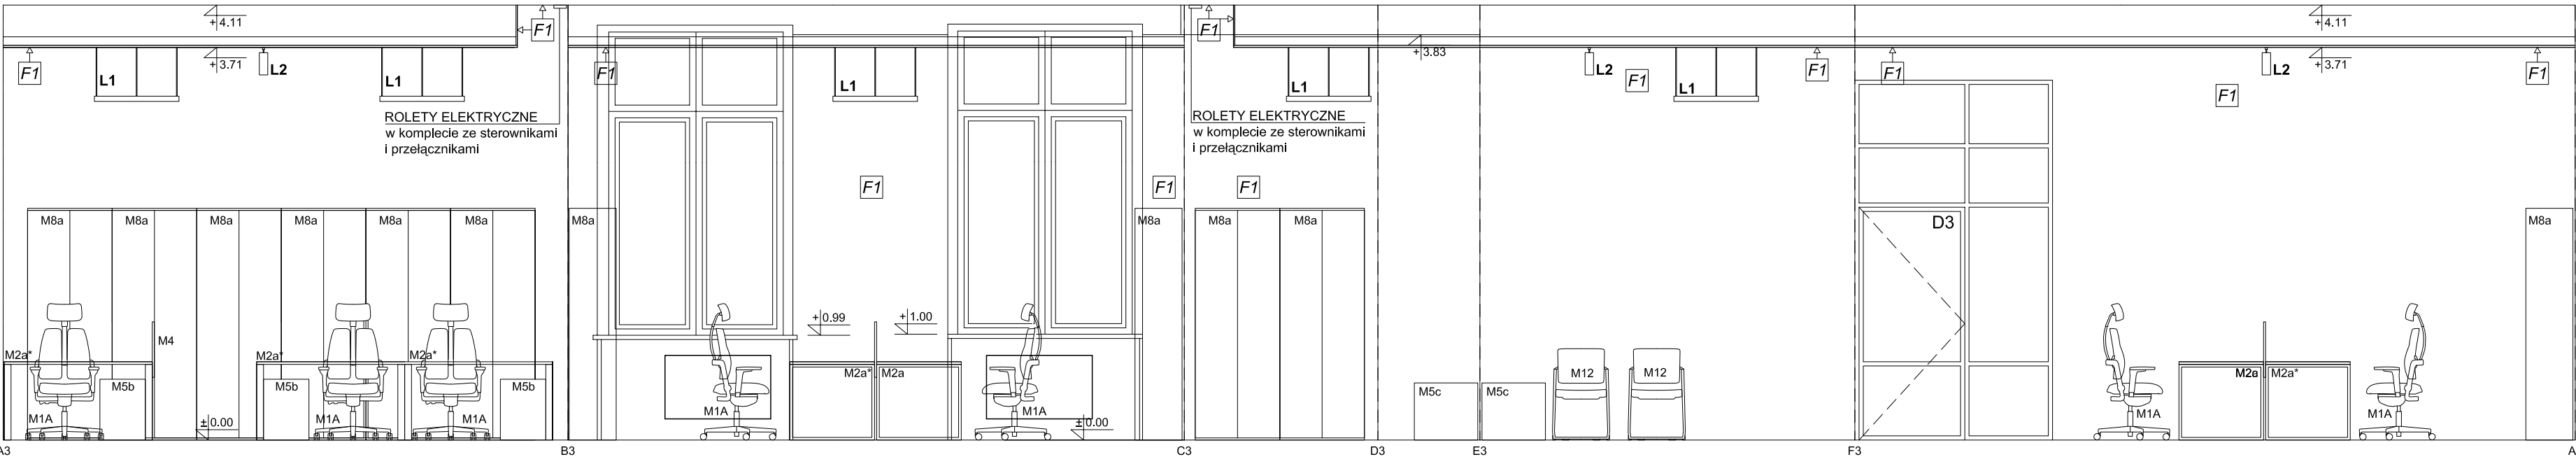

UWAGI GENERALNE:

1. Przed przystąpieniem do prac budowlanych wymiary należy sprawdzić na miejscu budowy. Projekt budowlany architektury rozpatrywać łącznie z projektami budowlanymi branżowymi. Wszystkie opracowania należy traktować jako integralną całość.
2. Przed przystąpieniem do prac budowlanych sprawdzić odpowiednie roboty w projektach branżowych. Ewentualne wady koordynacyjne przedstawić nadzorowi autorskiemu przed przystąpieniem do wykonywania robót. Prowadzenie robót w przypadku stwierdzenia wad koordynacyjnych jest zabronione, w szczególności zabronione jest prowadzenie robót budowlanych w oparciu o dokumentację jednej branży, bez sprawdzenia ich odniesień do architektury i pozostałych branż.
3. Materiały wykonawcze, kolorystykę i wszelkie widoczne akcesoria instalacyjne oraz wyposażenie meblowe przed ich montażem należy przedstawić Inwestorowi i pracowni architektonicznej, w celu uzyskania akceptacji.
4. Przed przystąpieniem do wykonania robót konstrukcyjnych, wszystkie przejścia instalacyjne (otwory w ścianach) porównać z odpowiednim projektem instalacyjnym. Podobnie sprawdzić wymiarowanie otworów drzwiowych i dostosować do wybranych typów drzwi.
5. Przejścia instalacyjne w ścianach oddzielenia pożarowego zabezpieczyć do wysokości klasy poż. dla danej ściany zgodnie z warunkami ochrony ppoż. Elementy oddzielenia poż. przewodów instalacyjnych muszą posiadać odpowiednie aprobaty techniczne oraz atesty;
6. Wielkość otworów w ścianach na przejścia instalacji niewymiarowane na rysunkach architektury, powinny być określone na budowie z uwzględnieniem wielkości (średnic) tych przewodów wraz z ewentualną otuliną;
7. Wszystkie nazwy własne i marki handlowe elementów budowlanych, systemów, urządzeń i wyposażenia, zostały użyte w niniejszym opracowaniu w celu określenia odpowiedniego standardu wykonania i wyposażenia budynku. Wykonawca ma prawo wnioskować o zastosowanie rozwiązań zamiennych, nie obniżających tego standardu. Wprowadzone zmiany nie mogą podlegać za sobą zwiększenia kosztów inwestycji ani zmieniać idei projektu. Wszelkie zmiany muszą uzyskać akceptację Inwestora i Projektanta. Jeżeli zastosowanie rozwiązań zamiennych wiąże się z koniecznością wprowadzenia zmian w dokumentacji, strona wnioskująca ponosi pełną odpowiedzialność za dokonanie tych zmian i związaną z tym koordynację międzybranżową;
8. Zakres wykonania i obowiązki przy robotach budowlanych - zgodnie ze sztuką budowlaną (Warunki Techniczne Wykonania i Odbioru Robót Budowlano - Montażowych);
9. Wszelkie zmiany w stosunku do dokumentacji należy uzgodnić z Projektantem;
10. Wszystkie materiały budowlane użyte do budowy muszą mieć atesty dopuszczenia do stosowania w budownictwie.

ppc**b** NINIEJSZE OPRAWOWANIE STANOWI DZIEŁO AUTORSKIE I PODLEGA OCHRONIE ZGODNIE Z PRZEPISAMI USTAWY 83 Z DN.04.02.1994 O PRAWIE AUTORSKIM I PRAWACH POKREWNYCH

JEDNOSTKA PROJEKTOWA Pracownia Projektowa Architektoniczno-Budowlana Sp. z o.o. PL 31-317 Kraków, ul. Gnieźnińska 4, tel/fax: 12 359 54 66 e-mail: ppab@ppab.pl	INWESTOR Akademia Górniczo-Hutnicza im. Stanisława Staszica w Krakowie al. Mickiewicza 30, 30-059 Kraków	DATA: Maj 2023
AUTOR OPRAWOWANIA: arch. Agnieszka Klimczak upr. nr MPOIA/002/2003, MP-1039	PRZEDMIOT INWESTYCJI Remont kompleksu pomieszczeń nr 143 oraz 145 w pawilonie A-0 AGH wraz z wykonaniem instalacji wentylacji	SKALA: 1:50
SPRAWDZAJĄCY	BRANŻA ARCHITEKTURA	FAZA PROJEKT WYKONAWCZY
ZESPÓŁ PROJEKTOWY arch. Rafał Kablak-Ziembicki arch. Wojciech Różewicz	TEMAT RYSUNKU ROZWINIĘCIA ŚCIAN POM. 143a, 143b, 143c	SYMBOL PW NR 5.1