


PRZEKRÓJ A-A

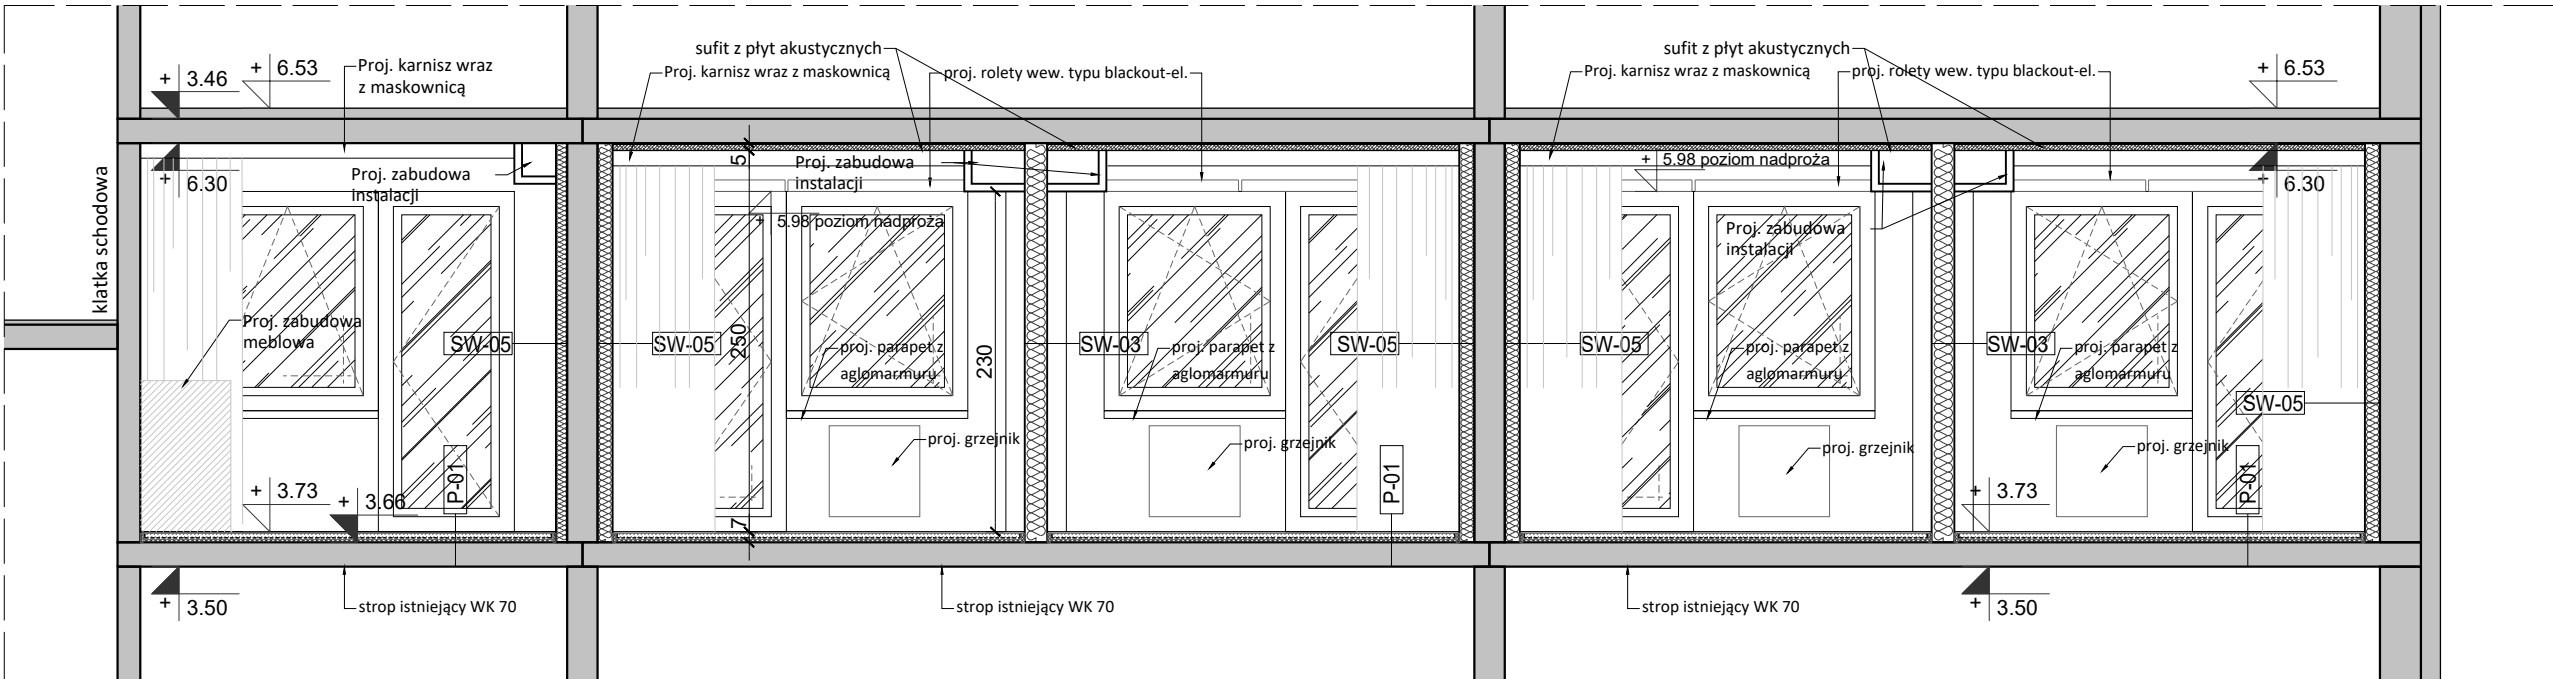

PRZEKRÓJ B-B

- LEGENDA:
- ZAKRES OPRACOWANIA
 - ELEMENTY ISTNIEJĄCE
 - ŚCIANY PROJ. DZIAŁOWE G-K
 - ŚCIANY PROJ. MUROWANE
 - PROJ. SUFITY PODWIESZANE
 - DRZWI Z SAMOZAMYKACZEM
 - DRZWI Z KONTROLĄ DOSTĘPU
 - RURA SPUSTOWA / PION KANALIZACYJNY
 - WPUST KANALIZACYJNY
 - PROJEKTOWANE GRZEJNIKI
 - PRZEBICIA W STROPIE
 - PRZEBICIA W ŚCIANACH SZER. x WYS. POZIOM SPODU / GÓRY PRZEBICIA
 - WEJŚCIA DO BUDYNKU GŁÓWNE, POMOCNICZE
 - POZIOM WYKOŃCZONY
 - POZIOM SUROWY
 - POZIOM WYKOŃCZONY
 - POZIOM SUROWY
 - WYSOKOŚĆ POMIESZCZENIA
 - WYSOKOŚĆ OTWORU
 - WYSOKOŚĆ PARAPETU

Jedn. projektowa: TEKTONIKARCHITEKCI 31-144 KRAKÓW, ul. BISKUPIA 14/10 Sp. z o.o. Sp.k. TEL./FAX: (12) 412 48 14, www.tektonika.eu.pl				
Inwestor: Akademia Kultury Fizycznej im. Bronisława Czecha al. Jana Pawła II 78, 31-571 Kraków			Faza proj: PT/PW	
Temat: PRZEBUDOWA DOMU STUDENCKIEGO NR 3 WRAZ Z PRZEBUDOWĄ INSTALACJI WEWNĘTRZNYCH: WOD-KAN., C.O., ELEKTRYCZNEJ, WENTYLACJI MECHANICZNEJ I KLIMATYZACJI WRAZ ZE ZMIANĄ SPOSOBU UŻYTKOWANIA CZĘŚCI PIERWSZEGO PIĘTRA NA CELE NAUKOWO-BADAWCZE DLA PRACOWNI ANALIZY SNU I RYTMÓW OKOŁODOBOWYCH - PRZY AL. JANA PAWŁA II 84 W KRAKOWIE NA DZIAŁCE NR 7/27, OBR. 52 JEDN. EWID. NOWA HUTA		Rysunek: PRZEKRÓJ A-A PRZEKRÓJ B-B		Nr rys: A-02
Branża:	ARCHITEKTURA	Nr uprawnień:	Podpis:	Skala: 1:50
Główny projektant:	mgr inż. arch. SŁAWOMIR FLORKIEWICZ	MPOIA/031/2003		Data: 2024
Opracował:	mgr inż. arch. ALEKSANDER ŚWIAT			
Sprawdzający:	mgr inż. arch. AGNIESZKA FLORKIEWICZ	MPOIA/017/2003		Grudzień

UWAGA!

WYKONAWCA ZOBOWIĄZANY JEST DOKŁADNIE ZAPOZNAĆ SIĘ Z PROJEKTEM I WARUNKAMI ISTNIEJĄCYMI NA MIEJSCU BUDOWY, A TAKŻE SPRAWDZIĆ WYMIARY NA BUDOWIE I PRZEKAZAĆ INFORMACJE O ZMIANACH JEDNOSTCE PROJEKTOWEJ. WSZELKIE ROBOTY MAJĄ BYĆ WYKONANE ZGODNIE Z WYMAGANIAMI OKREŚLONYMI PRZEZ PRZEPISY I POLSKIE NORMY WSZYSTKIE RYSUNKI NALEŻY ROZPATRYWAĆ ŁĄCZNIE