




Widok

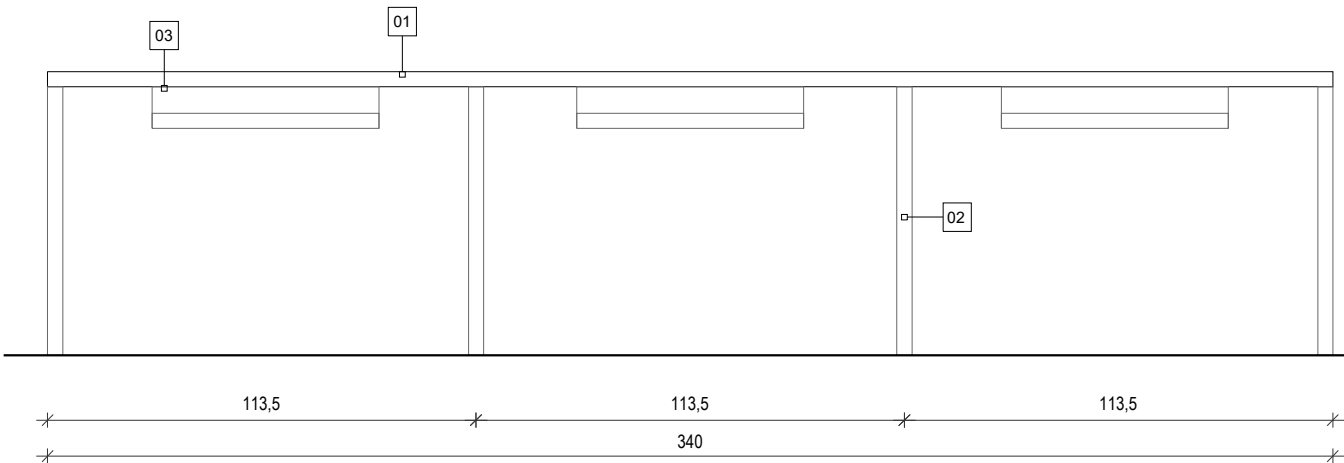

Widok z boku

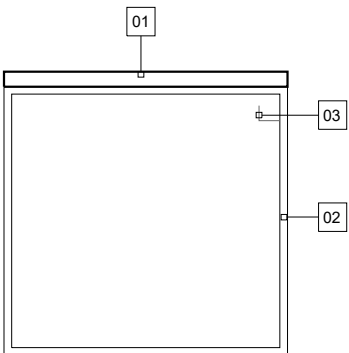

Widok z góry

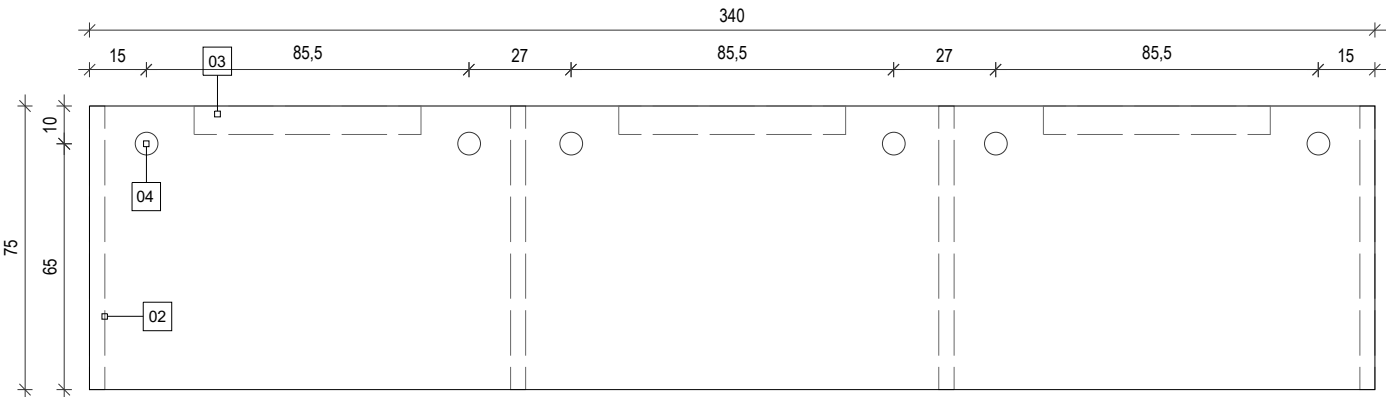

- 01 BLAT BIURKA - 36mm, PLYTA LAMINOWANA, MATOWA, KOLOR BIAŁY
- 02 STELAŻ - PROFIL STALOWY 4x2cm, MALOWANY PROSZKOWO, KOLOR BIAŁY
- 03 KORYTKO NA KABLE - DŁ. 60cm, KOLOR BIAŁY, MONTAŻ DO SPODU BIURKA
- 04 PRZELOTKA NA KABLE FI 60mm, KOLOR BIAŁY, Z TWORZYWA

UWAGI:

- STYKI PŁYT MEBLOWYCH Z POSADZKĄ ZABEZPIECZYĆ USZCZELKAMI
- OBRZEŻA PŁYT MEBLOWYCH ZABEZPIECZONE W SYSTEMIE ABS LUB PCV W KOLORZE ZBLIŻONYM DO KOLORU DANEJ PLYTY MEBLOWEJ
- WSZELKIE WĄTPLIWOŚCI WYJAŚNIAĆ Z PROJEKTANTEM
- PRZED PRZYSTĄPIENIEM DO WYKONYWANIA MEBLI SPRAWDZIĆ RZECZYWISTE WYMIARY NA BUDOWIE,
- WSZELKIE ROBOTY MAJĄ BYĆ WYKONANE ZGODNIE Z WYMAGANIAM I OKREŚLONYMI PRZEZ PRZEPISY I POLSKIE NORMY

Jedn. projektowa: TEKTONIKA ARCHITEKCI Sp. z o.o. Sp.k. 31-144 KRAKÓW, ul. BISKUPIA 14/10 TEL./FAX: (12) 412 48 14, www.tektonika.eu.pl				
Inwestor: Akademia Kultury Fizycznej im. Bronisława Czecha w Krakowie al. Jana Pawła II 78, 31-571 Kraków				Faza proj: PT/PW
Temat: PRZEBUDOWA DOMU STUDENCKIEGO NR 3 WRAZ Z PRZEBUDOWĄ INSTALACJI WEWNĘTRZNYCH: WOD-KAN, C.O., ELEKTRYCZNEJ, WENTYLACJI MECHANICZNEJ I KLIMATYZACJI WRAZ ZE ZMIANĄ SPOSOBU UŻYTKOWANIA CZĘŚCI PIERWSZEGO PIĘTRA NA CELE NAUKOWO-BADAWCZE DLA PRACOWNI ANALIZY SNU I RYTMÓW OKOŁODOBOWYCH - PRZY AL. JANA PAWŁA II 84 W KRAKOWIE NA DZIAŁCE NR 7/27, OBR. 52 JEDN. EWID. NOWA HUTA		Rysunek: BIURKO W PRACOWNI NR 1		Nr rys: AW-13A
Branża:	ARCHITEKTURA	Nr uprawnień:	Podpis:	Skala: 1:20
Główny projektant:	mgr inż. arch. SŁAWOMIR FLORKIEWICZ	MPOIA/031/2003		
Opracował:	mgr inż. arch. ALEKSANDER ŚWIAT mgr inż. arch. DOMINIKA KOWACZ-BUKOWSKA mgr inż. arch. ALEKSANDER KWAŚNIAK-WILAND			Data: 2024
Sprawdzający:	mgr inż. arch. AGNIESZKA FLORKIEWICZ	MPOIA/017/2003		GRUDZIEŃ