


4-4

1:25


Wzmocnienie ściany w osi C/4-5

1:25

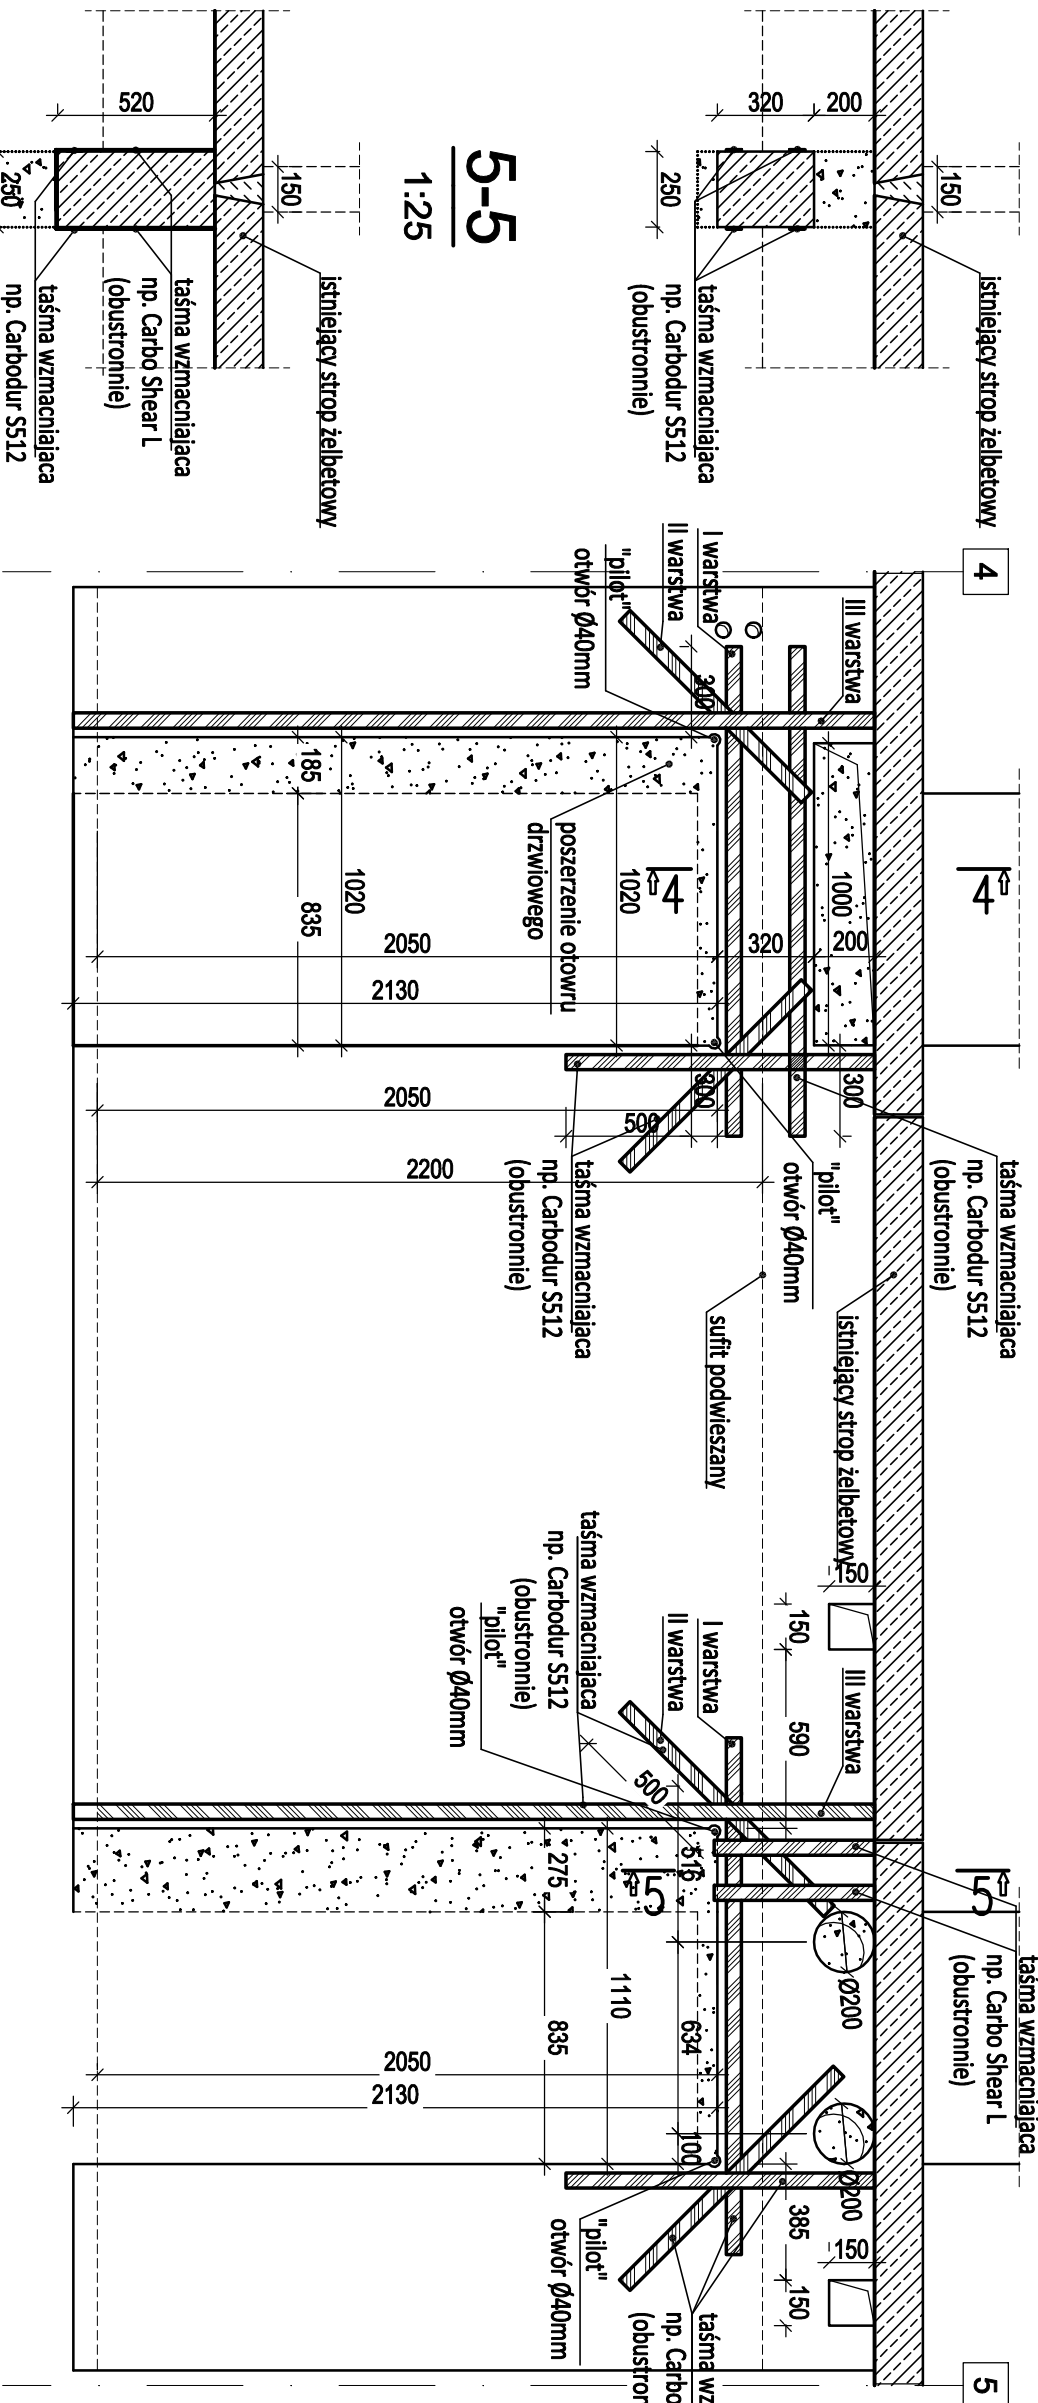

5-5

1:25

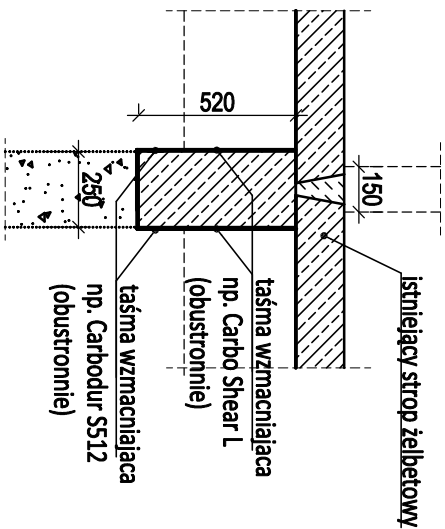

- elementy istniejące do wyburzenia
- blocki betonowe
- z mocowania ścian żelbetonowych istniejące

UWAGI:

- Przed wykonaniem elementów wymiary sprawdzić na budowie.
- Przy ustalaniu rzędnej spodu nadproża uwzględnić rodzaj wykończenia powierzchni.
- Uwagi ogólne wg opisu technicznego.
- Rozpatrywać łącznie z projektem architektury oraz projektami branżowymi.
- Lokalizację pojedynczych przewierć średnicy Ø50mm ustalić na budowie wg projektów branżowych sanitarnych i/lub elektr.

Jedn. projektowa: TEKTONIKA ARCHITEKCI Sp. z o.o. Sp.k. 31-144 KRAKÓW, ul. BISKUPIA 14/10 Biurowie branżowe: KONSTRUKCJE BUDOWLANE I INŻYNIERSKIE DANIEL GUZIEROWICZ UL. TRYBUNY LUDÓW 46/7, 30-680 KRAKÓW daniel.guzierowicz@gmail.com tel. 888 303 339			31-144 KRAKÓW, ul. BISKUPIA 14/10 TEL./FAX: (12) 412 48 14, www.tektonika.eu.pl		
Inwestor: Akademia Wychowania Fizycznego im. Bronisława Czecha w Krakowie al. Jana Pawła II 78, 31-571 Kraków			Faza proj: PT		
Temat: PRZEBUDOWA DOMU STUDENCKIEGO NR 3 WRAZ Z PRZEBUDOWĄ INSTALACJI WEWNĘTRZNYCH: WOD-KAN, C.O., ELEKTRYCZNEJ, WENTYLACJI MECHANICZNEJ I KLIMATYZACJI WRAZ ZE ZMIANĄ SPOSOBU UŻYTKOWANIA CZĘŚCI PIERWSZEGO PIĘTRA NA CELE NAUKOWO-BADAWCZE, W ZAKRESIE PROCESÓW ZACHODZĄCYCH W LUDZKIM ORGANIZMIE W CZASIE SNU - PRZY AL. JANA PAWŁA II 84 W KRAKOWIE NA DZIAŁCE NR 7/27, OBR. 52 JEDN. EWID. NOWA HUTA			Nr rys: K-05 WZMOCNIENIE ŚCIANY W OSI C/4-5		
Branża:	KONSTRUKCJA	Nr uprawnień:	Podpis:	Skala: 1:25	
Projektant:	mgr inż. DANIEL GUZIEROWICZ	MAP0267/P00K08		Data: 2024	
Opracował:	mgr inż. DANIEL GUZIEROWICZ				
Sprawdzający:	mgr inż. BARTOSZ MRÓWKA	MAP0043/P00K07		Grudzień	