



RZUT PIĘTRA

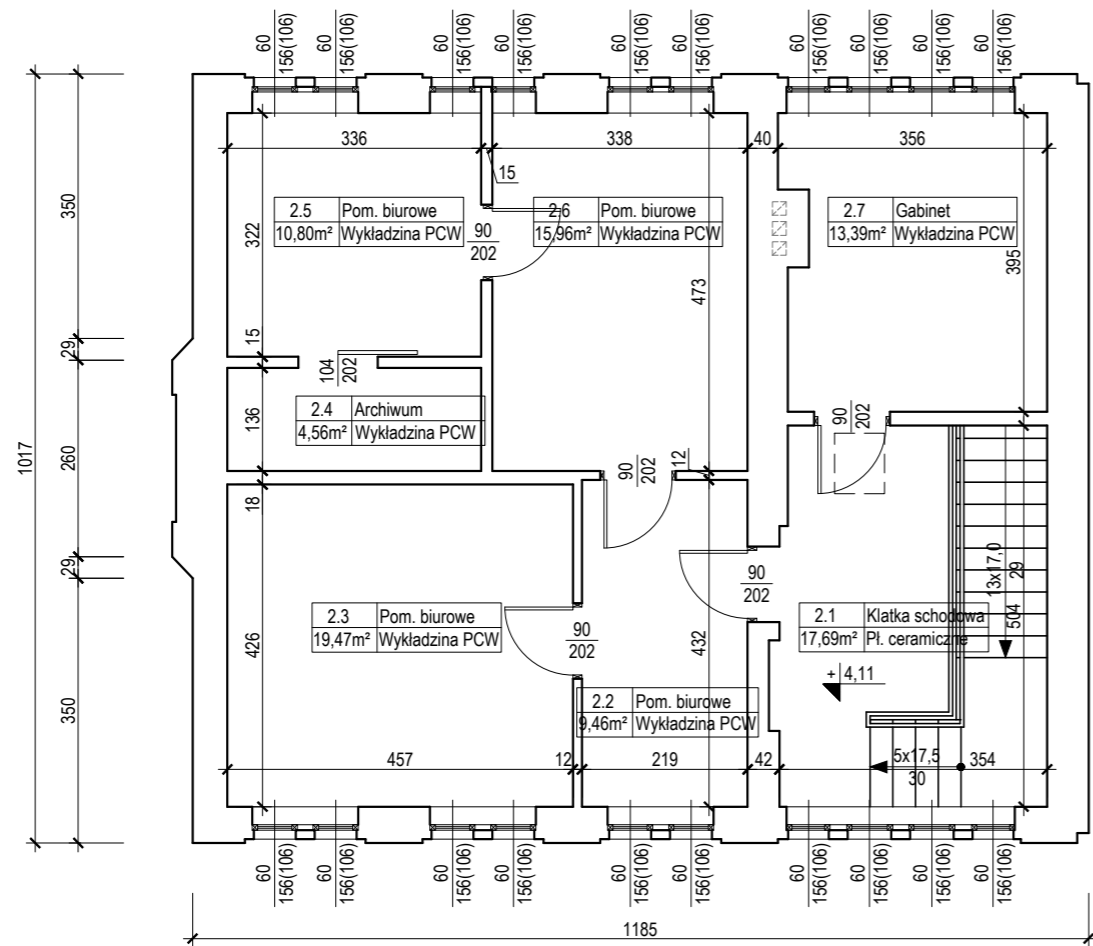

RZUT STRYCHU

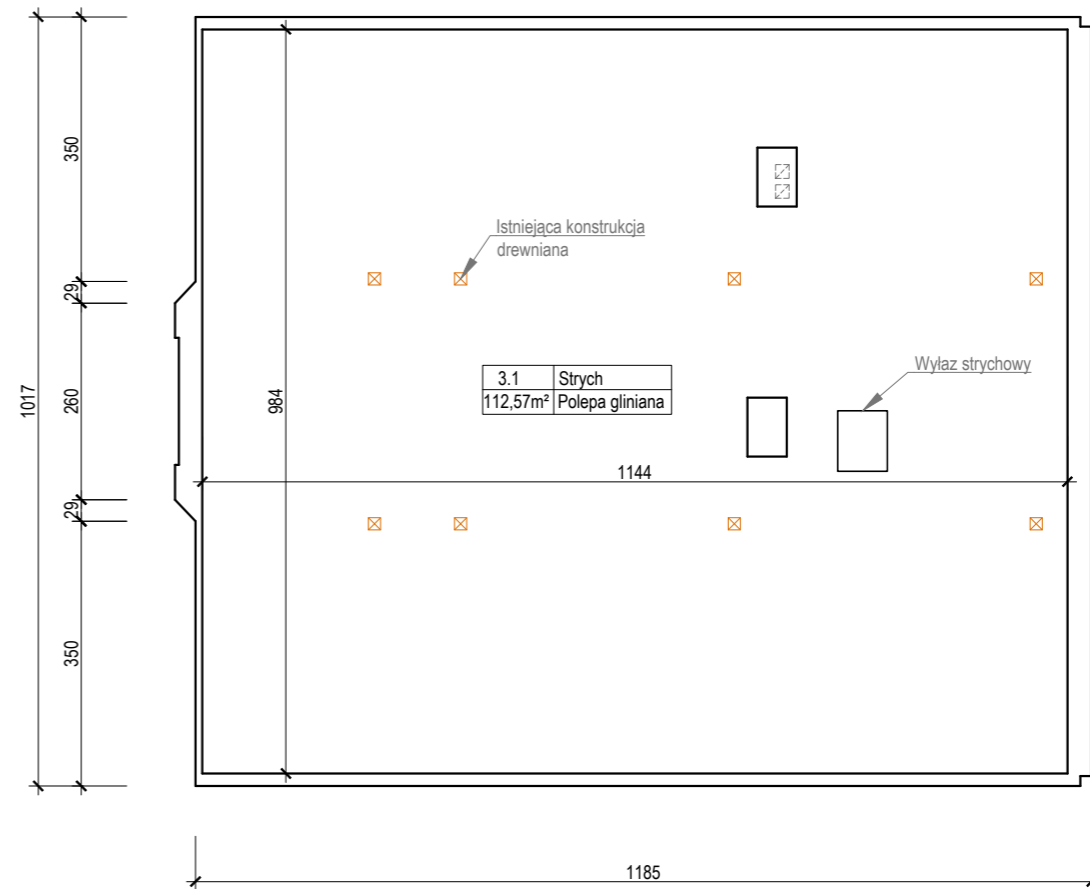

Format rysunku: 297x420	Faza projektu: PAB	Inwestor:  Powiat Rawicki ul. Rynek 17 63-900 Rawicz	
Skala: 1 : 100	Data: 21.04.2026	Nazwa projektu/Obiekt: działka nr 459/6 ul. Mikołaja Kopernika 4 63-900 Rawicz	
Branża: Architektura		Nazwa rysunku: RZUT PIĘTRA I STRYCHU- INWENTARYZACJA	
Autor projektu: mgr inż. Dariusz Bejm		Nr rysunku: Rys. nr 2	Nr arkusza: Ark. nr 18
Projektował:		Numer uprawnień: Upr.nr WKP/0002/POOK/20 spec. konstrukcyjno-budowlana do projektowania bez ograniczeń	Podpis:
		Numer uprawnień:	Podpis: