


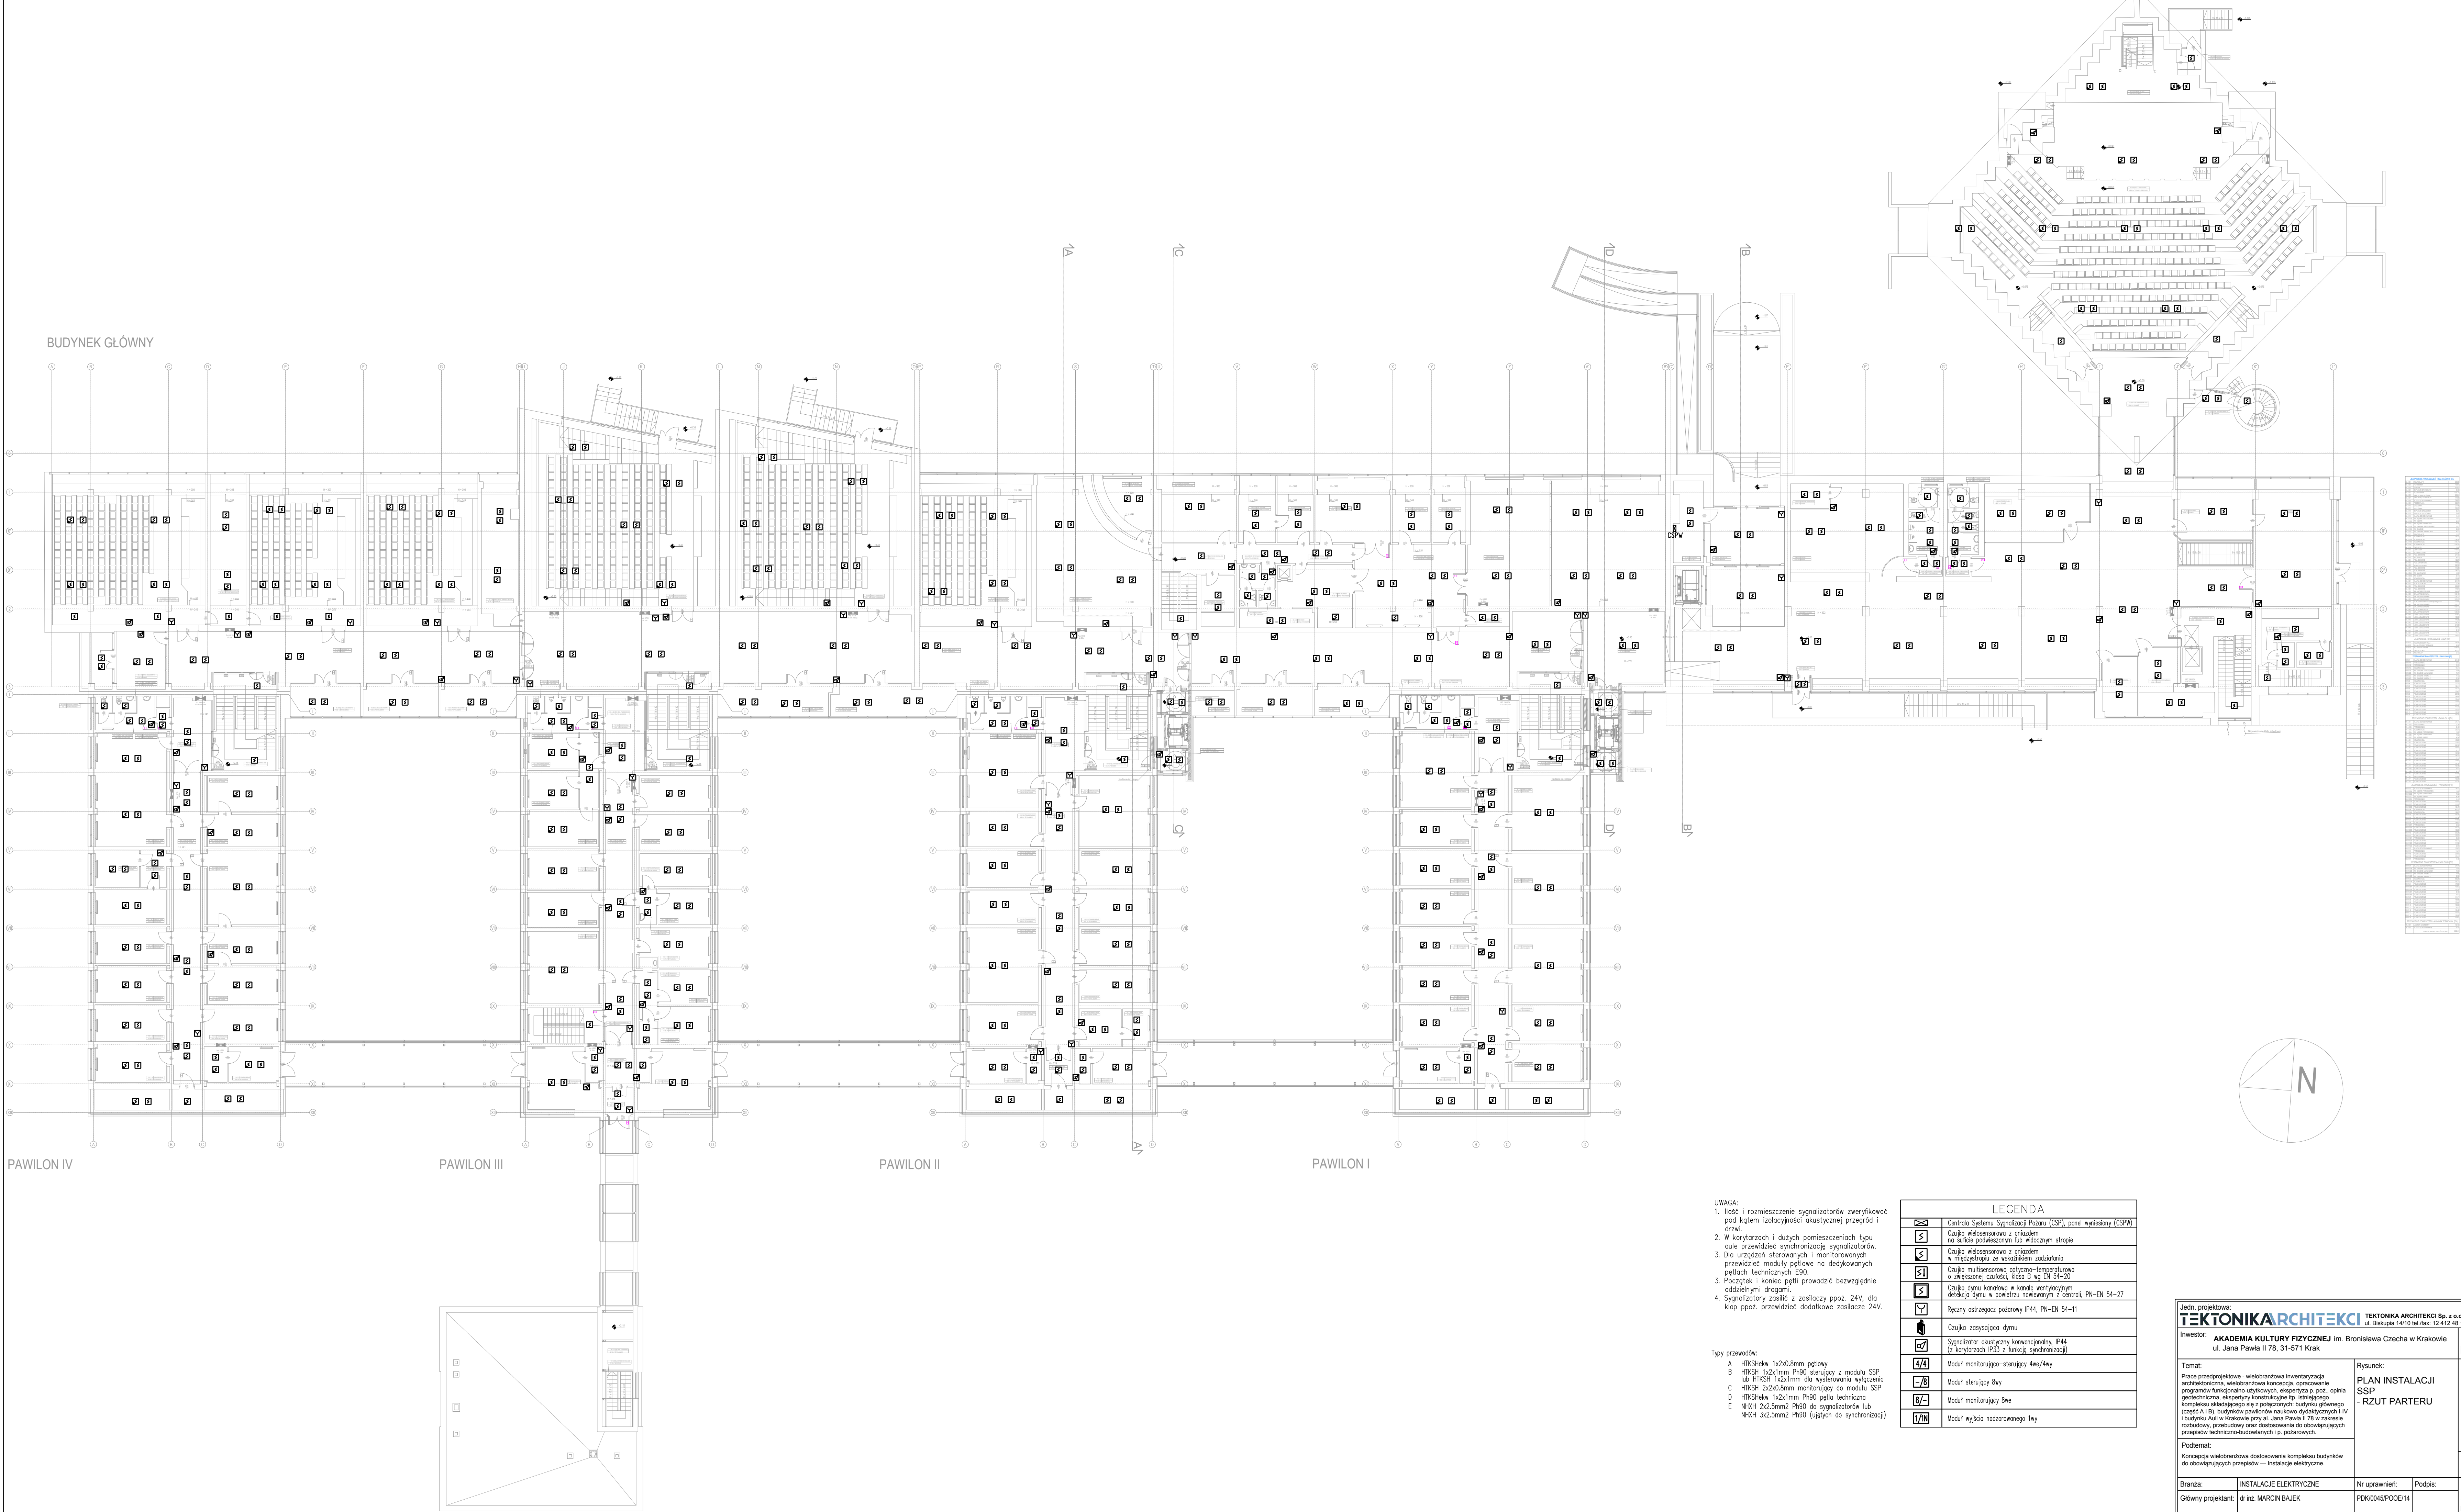

Jedn. projektowa: TEKTONIKARCHITEKI		TEKTONIKA ARCHITEKCI Sp. z o.o. Sp. k. ul. Białkupa 14/10 tel./fax: 12 412 48 14	
Inwestor: AKADEMIA KULTURY FIZYCZNEJ im. Bronisława Czechy w Krakowie ul. Jana Pawła II 78, 31-571 Krak		Faza proj: PK	
Temat: Prace przedprojektowe - wieloetapowa inwentaryzacja architektoniczna, wieloetapowa koncepcja opracowanie programów funkcjonalno-użytkowych, ekspertyza p. poz., opinia geotechniczna, ekspertyza konstrukcyjna lub istniejącego kompleksu składającego się z połączonych budynków głównego (część A i B), budynków pawilonów nakładowo-dyskretaryznych i IV budynku Auli w Krakowie przy al. Jana Pawła II 78 w zakresie robót budowlanych, przebudowy oraz dostosowania do obowiązujących przepisów techniczno-budowlanych i p. pożarowych.		Nr rys: E4.3	
Podtemat: Koncepcja wieloetapowa dostosowania kompleksu budynków do obowiązujących przepisów - instalacje elektryczne.		Skala: 1:200	
Branża: Główny projektant: dr inż. MARCIN BAJEK		Nr uprawnień: POK0045/POE/14	Podpis: 2026 KWIECIEŃ