Rzut parteru

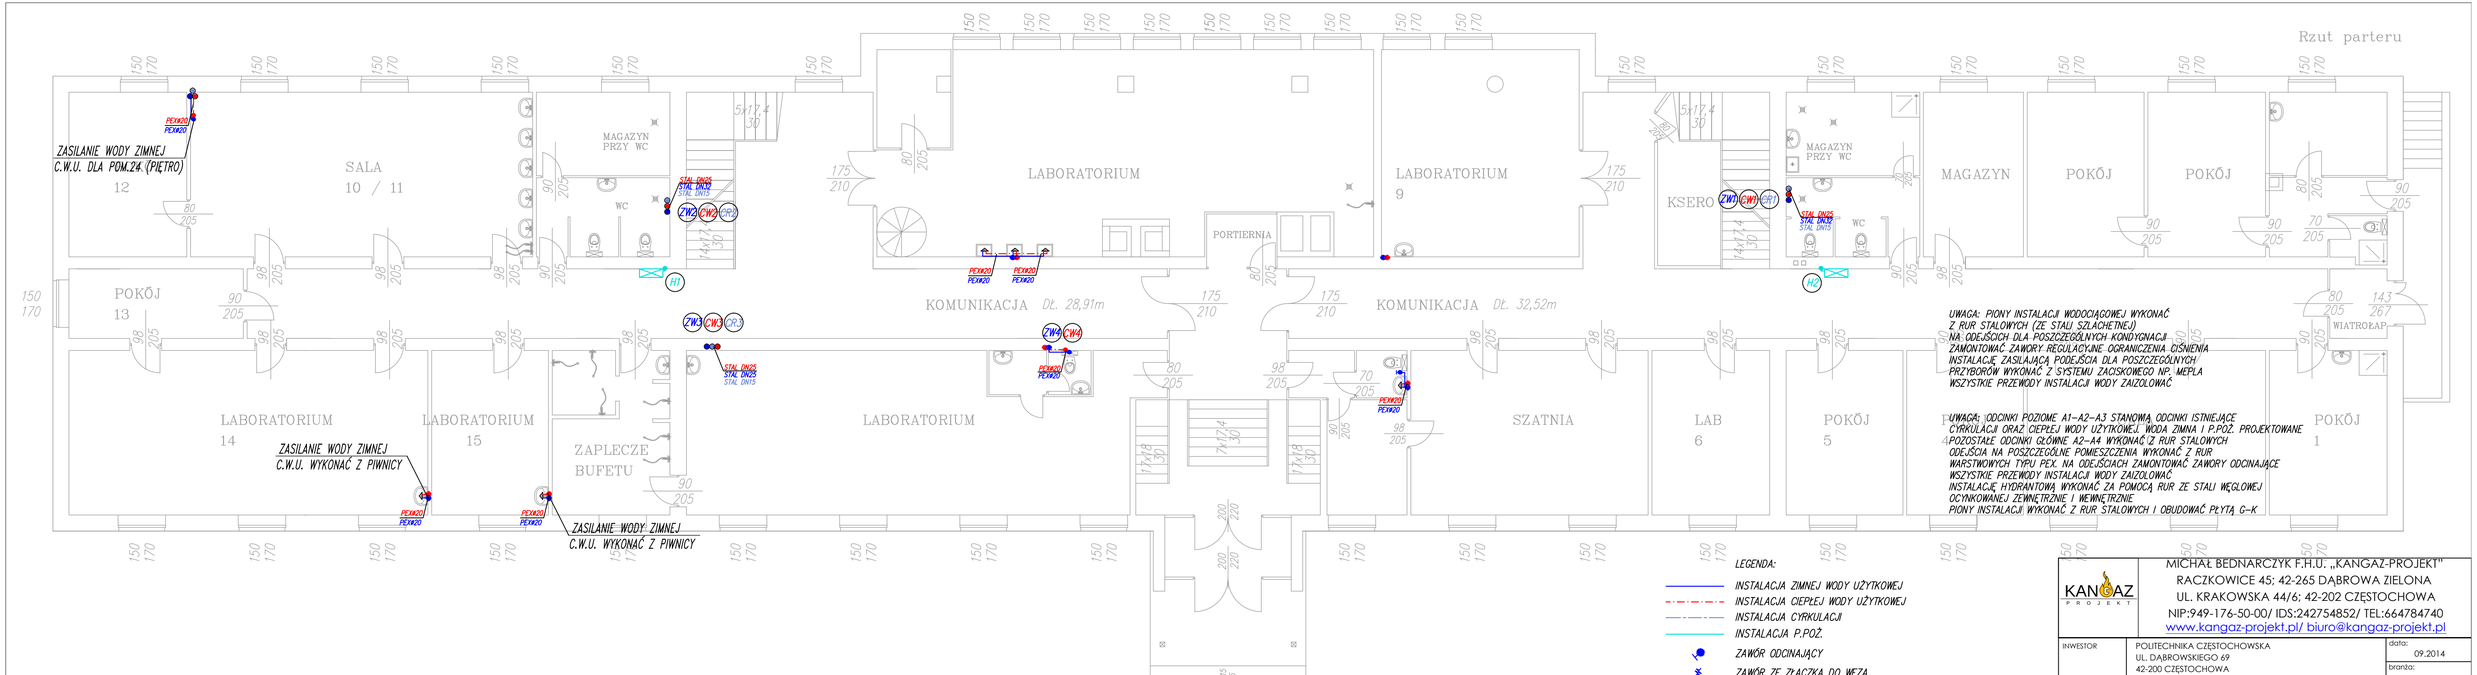

UWAGA: PIONY INSTALACJI WODOCIĄGOWEJ WYKONAĆ Z RUR STALOWYCH CZĘ STALI SZLACHETNEJ NA ODEJŚCIACH DLA POSZCZEGÓLNYCH KONDYGNACJI ZAMONTOWAĆ ZAWORY REGULACYJNE OGRANICZENIA CIŚNIENIA INSTALACJĘ ZASILAJĄCĄ PODEJŚCIA DLA POSZCZEGÓLNYCH/ PRZYBORÓW WYKONAĆ Z SYSTEMU ZACISKOWEGO NP. MEPLA WSZYSTKIE PRZEWODY INSTALACJI WODY ZAIZOLOWAĆ

UWAGA: ODCINKI POZIOME A1–A2–A3 STANOWIĄ ODCINKI ISTNIEJĄCE CYRKULACJI ORAZ CIEPŁEJ WODY UŻYTKOWEJ. WODA ZIMNA I P.POŻ. PROJEKTOWANE POZOSTAŁE ODCINKI GŁÓWNE A2–A4 WYKONAĆ IZ RUR STALOWYCH ODEJŚCIA NA POSZCZEGÓLNE POMIESZCZENIA WYKONAĆ Z RUR WARSTWOWYCH TYPU PEX NA ODEJŚCIACH ZAMONTOWAĆ ZAWORY ODCINAJĄCE WSZYSTKIE PRZEWODY INSTALACJI WODY ZAIZOLOWAĆ INSTALACJĘ HYDRANTOWĄ WYKONAĆ ZA POMOCĄ RUR ZE STALI WĘGLOWEJ OCYNKOWANEJ ZEWNĘTRZNIE I WEWNĘTRZNIE PIONY INSTALACJI WYKONAĆ Z RUR STALOWYCH I OBUDOWAĆ PŁYTĄ G–K

LEGENDA:

- INSTALACJA ZIMNEJ WODY UŻYTKOWEJ
- INSTALACJA CIEPŁEJ WODY UŻYTKOWEJ
- INSTALACJA CYRKULACJI
- INSTALACJA P.POŻ.
- ZAWÓR ODCINAJĄCY
- ZAWÓR ZE ZŁĄCZKĄ DO WĘŻA
- PEXH32 / PEXA32 / PEXM32 — MATERIAŁ/ ŚREDNICA RURY
- H1 ZW1 CW1 CR1 — OZNACZENIE PION INSTALACJI WODY P.POŻ.,WODA ZIMNA, C.W.U., CYRKULACJA

KANGAZ PROJEKT

MICHAŁ BEDNARCZYK F.H.U. „KANGAZ-PROJEKT"
RACZKOWICE 45; 42-265 DĄBROWA ZIELONA
UL. KRAKOWSKA 44/6; 42-202 CZĘSTOCHOWA
NIP:949-176-50-00/ IDS:242754852/ TEL:664784740
www.kangaz-projekt.pl/ biuro@kangaz-projekt.pl

INWESTOR	POLITECHNIKA CZĘSTOCHOWSKA UL. DĄBROWSKIEGO 69 42-200 CZĘSTOCHOWA	data: 09.2014
OPRACOWANIE	PROJEKT BUDOWLANY WYMIANY RUROCIĄGÓW WODY ZIMNEJ, C.W.U. ORAZ KANALIZACJI DLA BUDYNKU WYDZIAŁU BUDOWNICTWA POLITECHNIKI CZĘSTOCHOWSKIEJ	branża: sanitarna faza: P-B ozn. projektu: 2014/036
ADRES	WYDZIAŁ BUDOWNICTWA 42-200 CZĘSTOCHOWA UL. AKADEMICKA 3	skala: 1:100 rys. nr. S-03

TYTUŁ RYSUNKU:

INSTALACJA WODY
- RZUT PARTERU

OPRACOWAŁ:	mgr inż. MICHAŁ BEDNARCZYK	uprawnienia: -	podpis:
PROJEKTOWAŁ:	mgr inż. ANDRZEJ FRYMUS	SLK/1174/PWOS/06	
SPRAWDZIŁ:	mgr inż. WOJCIECH NOWAK	SLK/3774/PWOS/11	