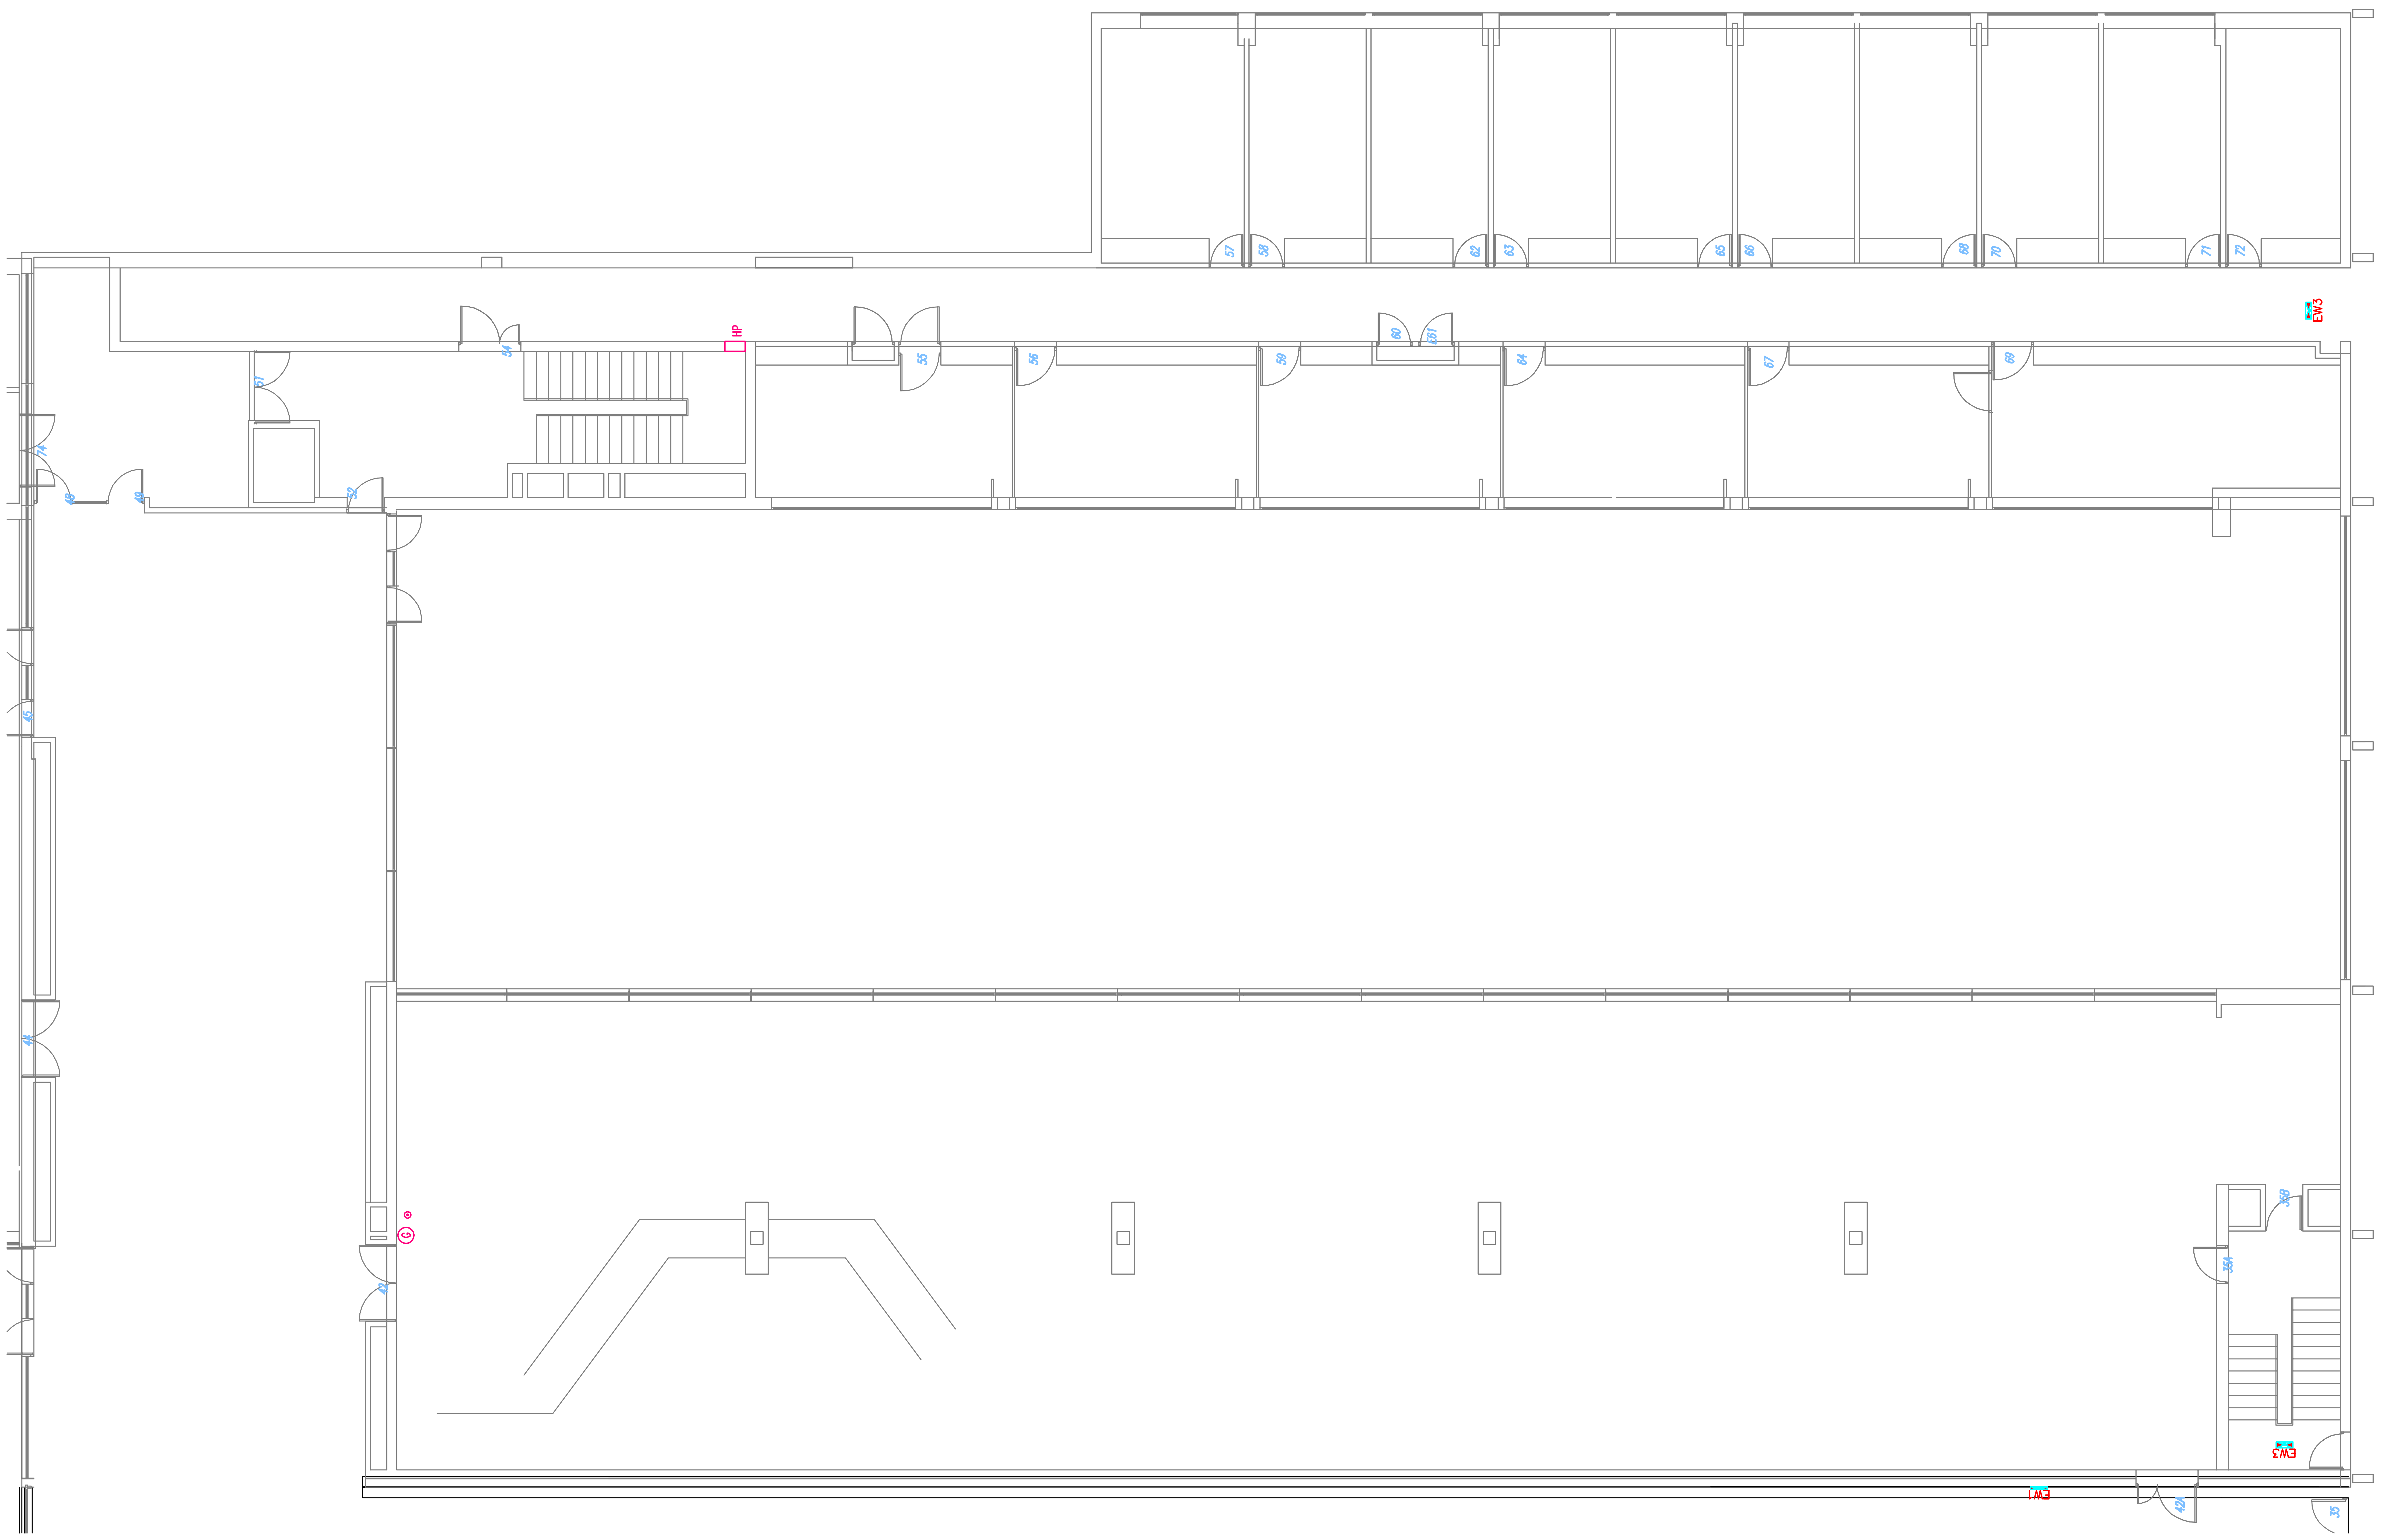

MAZUMI Sp. z o.o.

MAZUMI SP. Z. O. O
ul. Zachodzącego Słońca 84, 01-495 Warszawa,
tel. +48 515 262 615, e-mail: biuro@mazumi.eu

Inwestor:	BIBLIOTEKA NARODOWA W WARSZAWIE, AL. NIEPODLEGŁOŚCI 213, 02-086 WARSZAWA				
Faza:	PODKŁAD ARCHITEKTONICZNY				
Temat:	PROGRAM FUNKCJONALNO-UŻYTKOWY DLA ZADANIA INWESTYCYJNEGO POD NAZWĄ : PRZEBUDOWA ISTNIEJĄCEGO SYSTEMU SYGNALIZACJI POŻARU Z ROZSZERZENIEM O DŹWIĘKOWY SYSTEM OSTRZEGAWCZY W BUDYNKACH BIBLIOTEKI NARODOWEJ W WARSZAWIE				
Projektował:	mgr inż. Krzysztof Ptak		specjalność teletechniczna		
PODKŁAD ARCHITEKTONICZNY KONDYGNACJA WYSOKIEGO PARTERU BUDYNKU "A1"				Skala: 1:100	Nr rysunku: 2.3.15