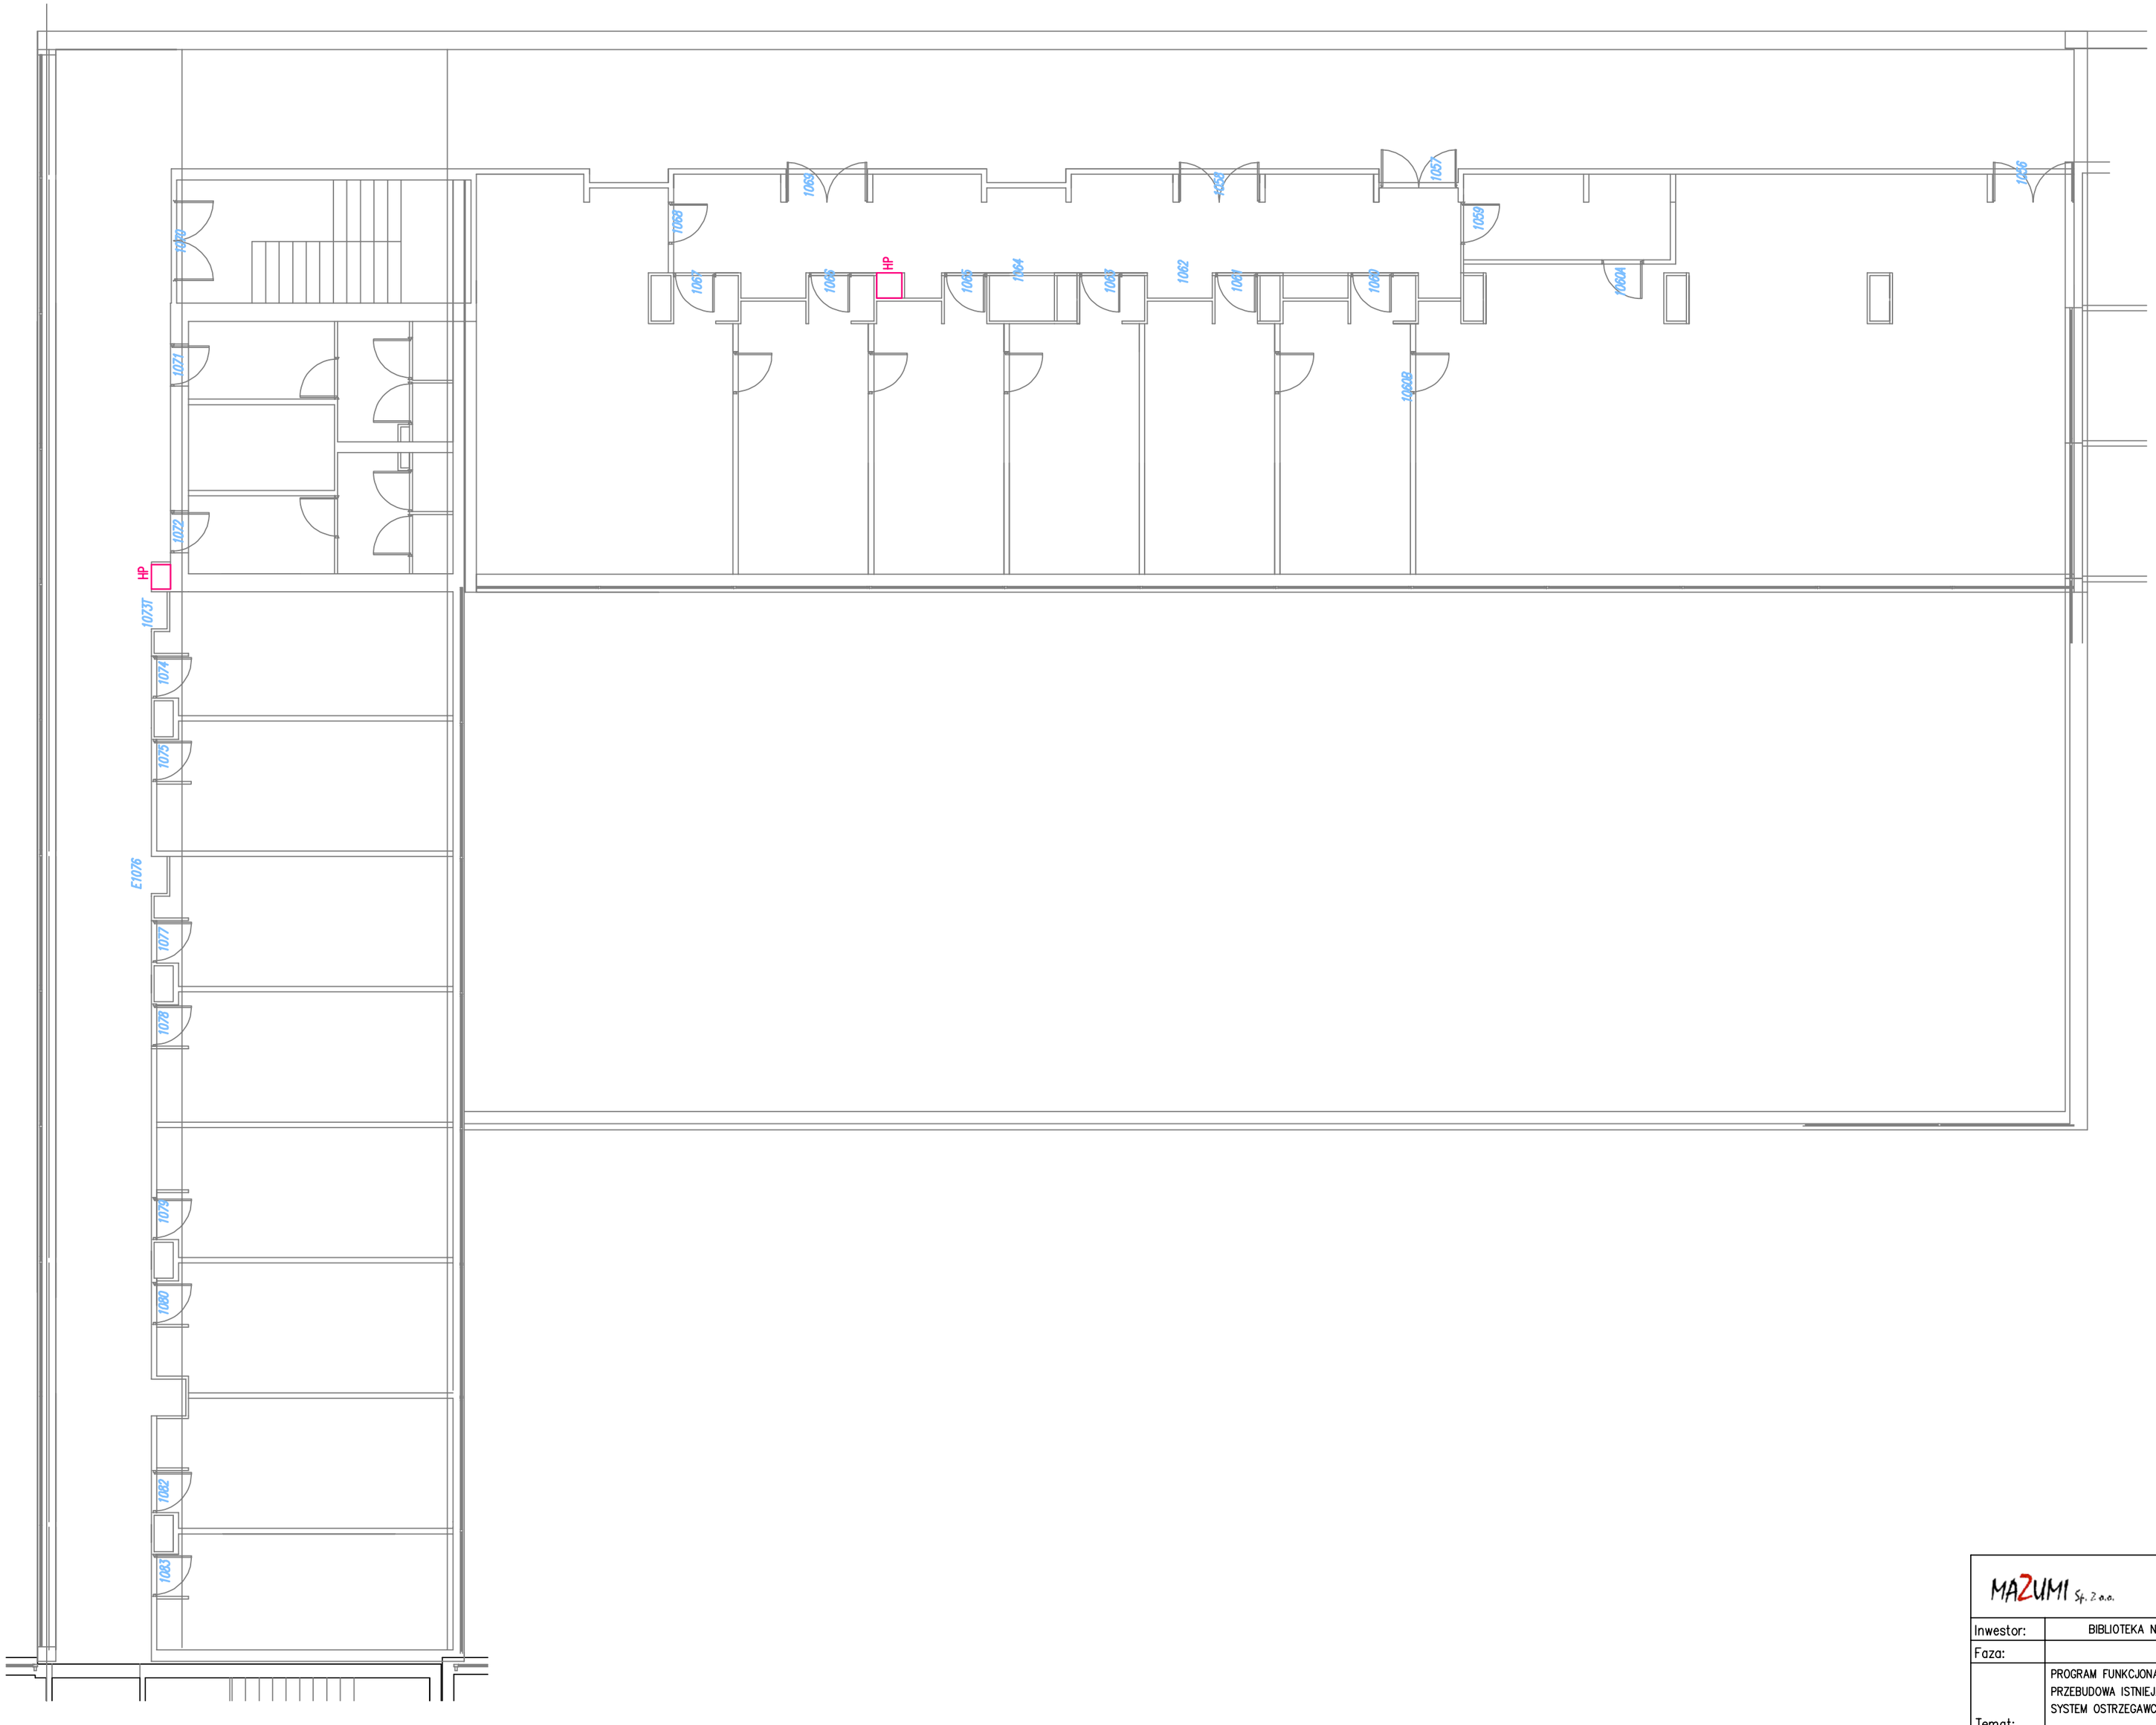


MAZUMI Sp. z o.o.	MAZUMI SP. Z. O. O ul. Zachodzącego Słońca 84, 01-495 Warszawa, tel. +48 515 262 615, e-mail: biuro@mazumi.eu			
Inwestor:	BIBLIOTEKA NARODOWA W WARSZAWIE, AL. NIEPODLEGŁOŚCI 213, 02-086 WARSZAWA			
Faza:	PODKŁAD ARCHITEKTONICZNY			
Temat:	PROGRAM FUNKCJONALNO-UŻYTKOWY DLA ZADANIA INWESTYCYJNEGO POD NAZWĄ : PRZEBUDOWA ISTNIEJĄCEGO SYSTEMU SYGNALIZACJI POŻARU Z ROZSZERZENIEM O DŹWIĘKOWY SYSTEM OSTRZEGAWCZY W BUDYNKACH BIBLIOTEKI NARODOWEJ W WARSZAWIE			
Opracował:	mgr inż. Krzysztof Ptak		specjalność teletechniczna	
PODKŁAD ARCHITEKTONICZNY KONDYGNACJA I PIĘTRA BUDYNKU "A6"			Skala: 1:100	Nr rysunku: 2.3.30