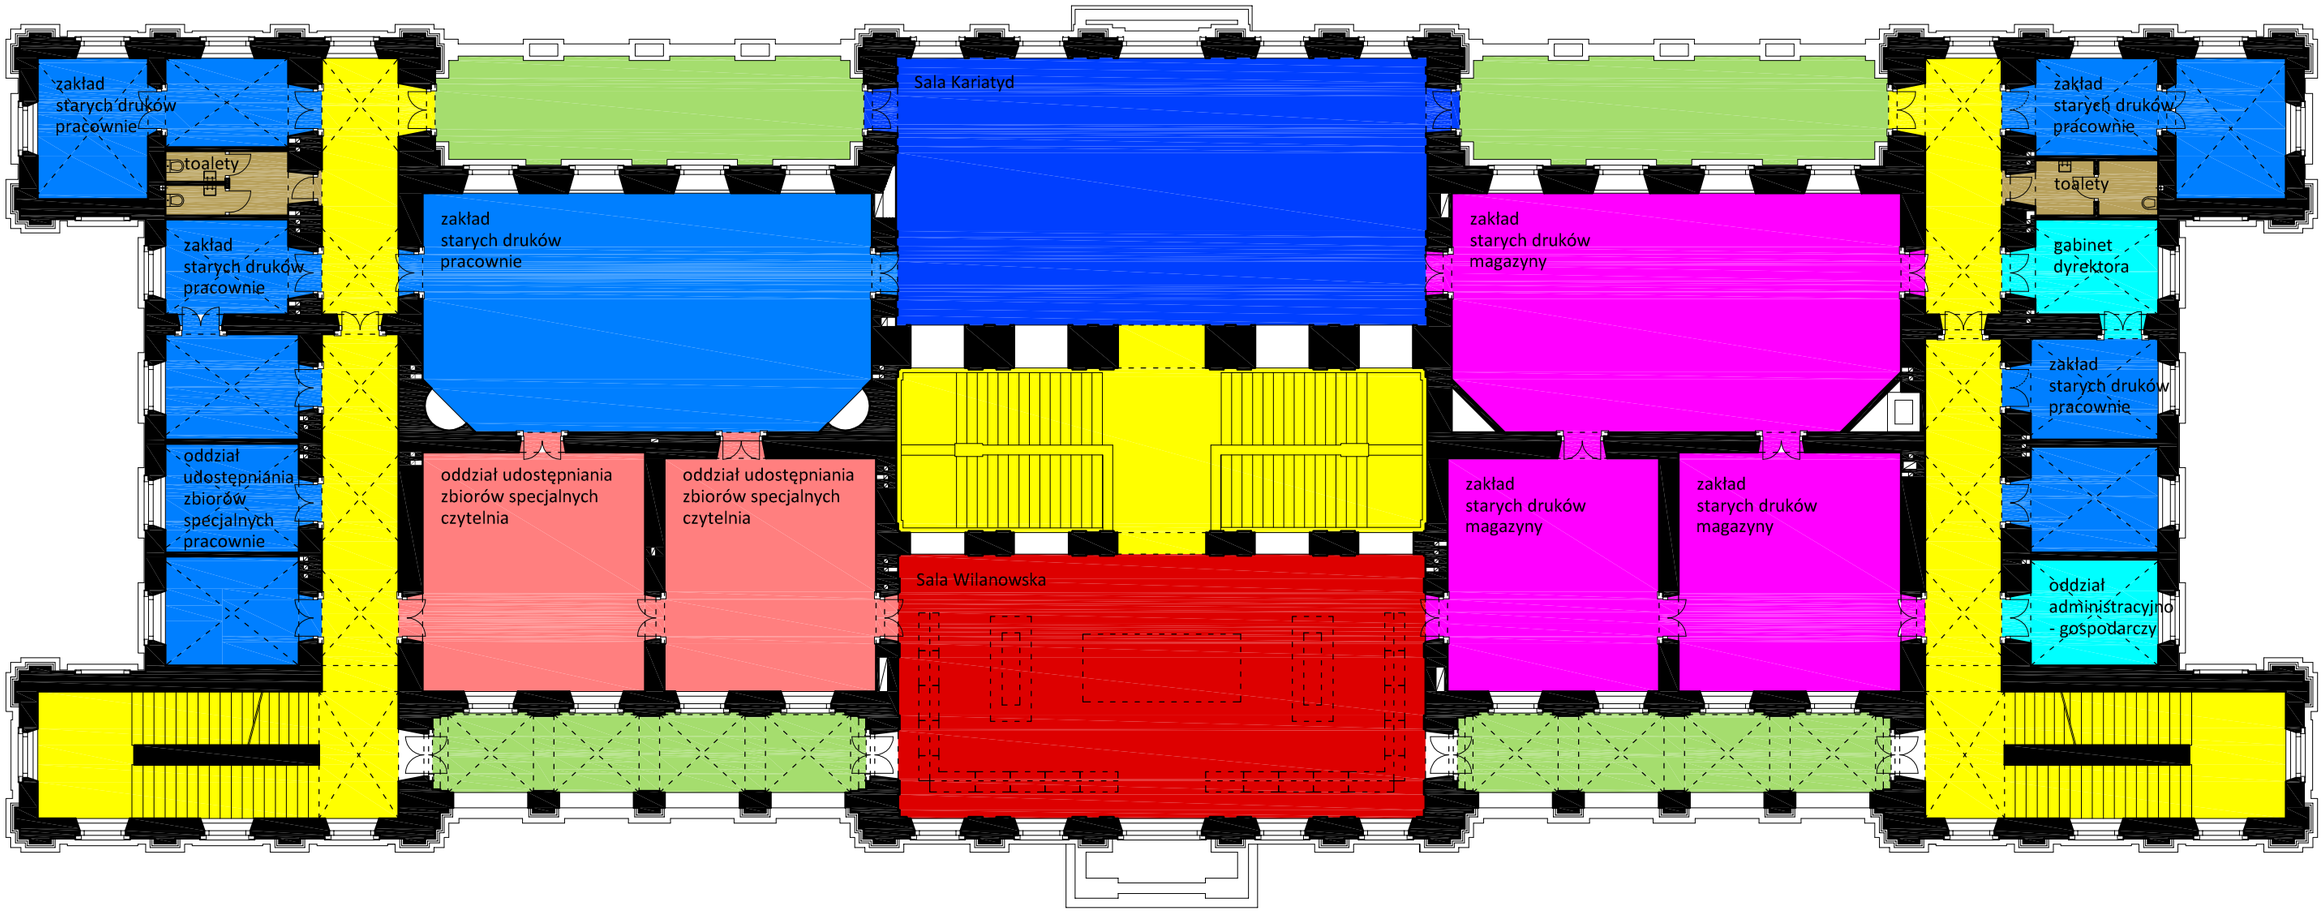


kominikacja
wystawy stałe
toalety
tarasy

pom. techniczne
biura
pracownie
wydarzenia

czytelnia
magazyny
szatnia

Pałac Rzeczypospolitej - Biblioteka Narodowa

temat Założenia funkcjonalno - przestrzenne
adres Warszawa, Plac Krasińskich 3/5
tytuł **STAN ISTNIEJĄCY - RZUT PIĘTRA +1**
skala 1:200
data marzec 2015