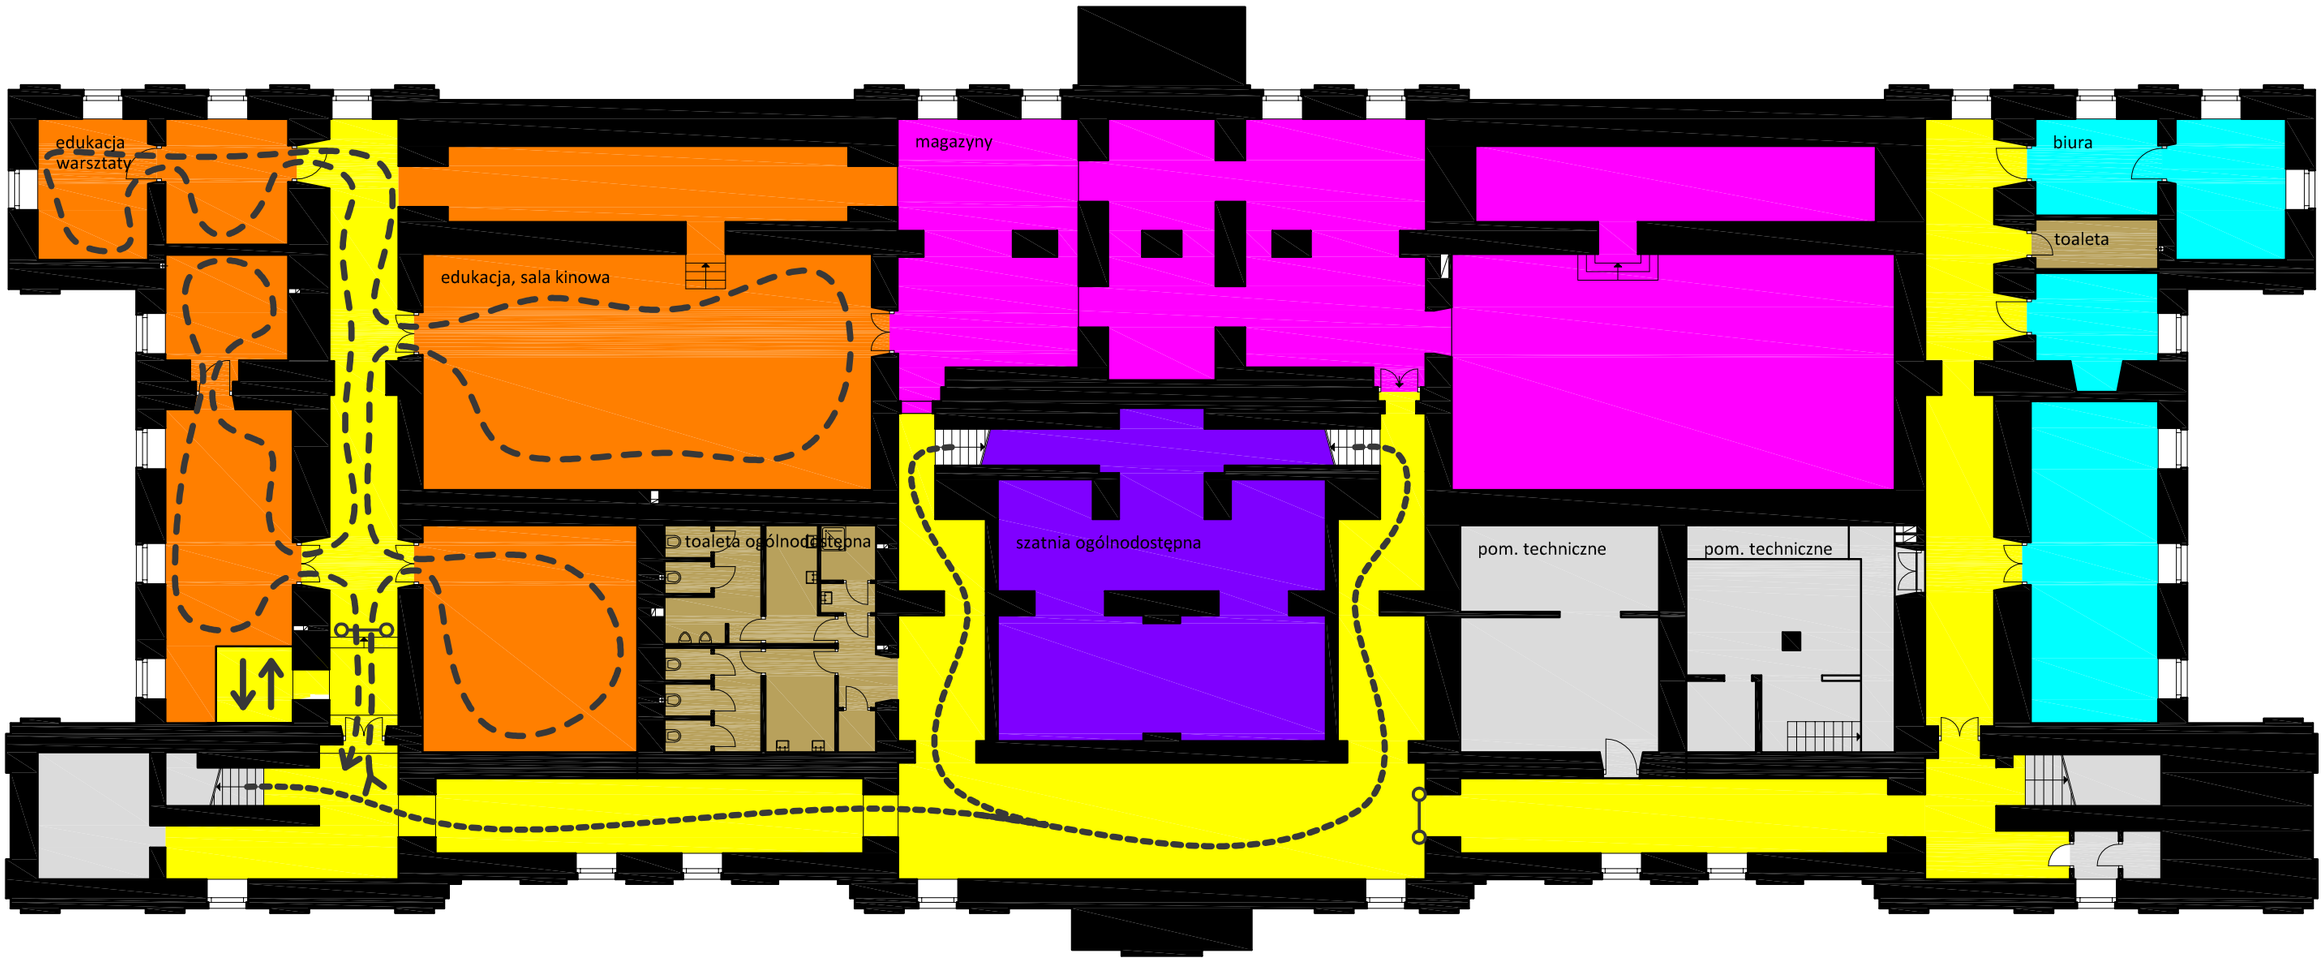


komunikacja
edukacja
wystawy czasowe
wystawy stałe
toalety
tarasy
księgarnia
kawiarnia
pom. techniczne
biura
wydarzenia
magazyny
szatnia
ściana do zburzenia
Biblioteka Wilanowska
kontrola dostępu
ogólnodostępna
wystawa stała
wystawa stała i Sala Kariatyd
wystawa czasowa

Pałac Rzeczypospolitej - Biblioteka Narodowa

temat Założenia funkcjonalno - przestrzenne
adres Warszawa, Plac Krasińskich 3/5
tytuł **WARIANT 1 - RZUT PIĘTRA -1**
skala 1:200
data marzec 2015