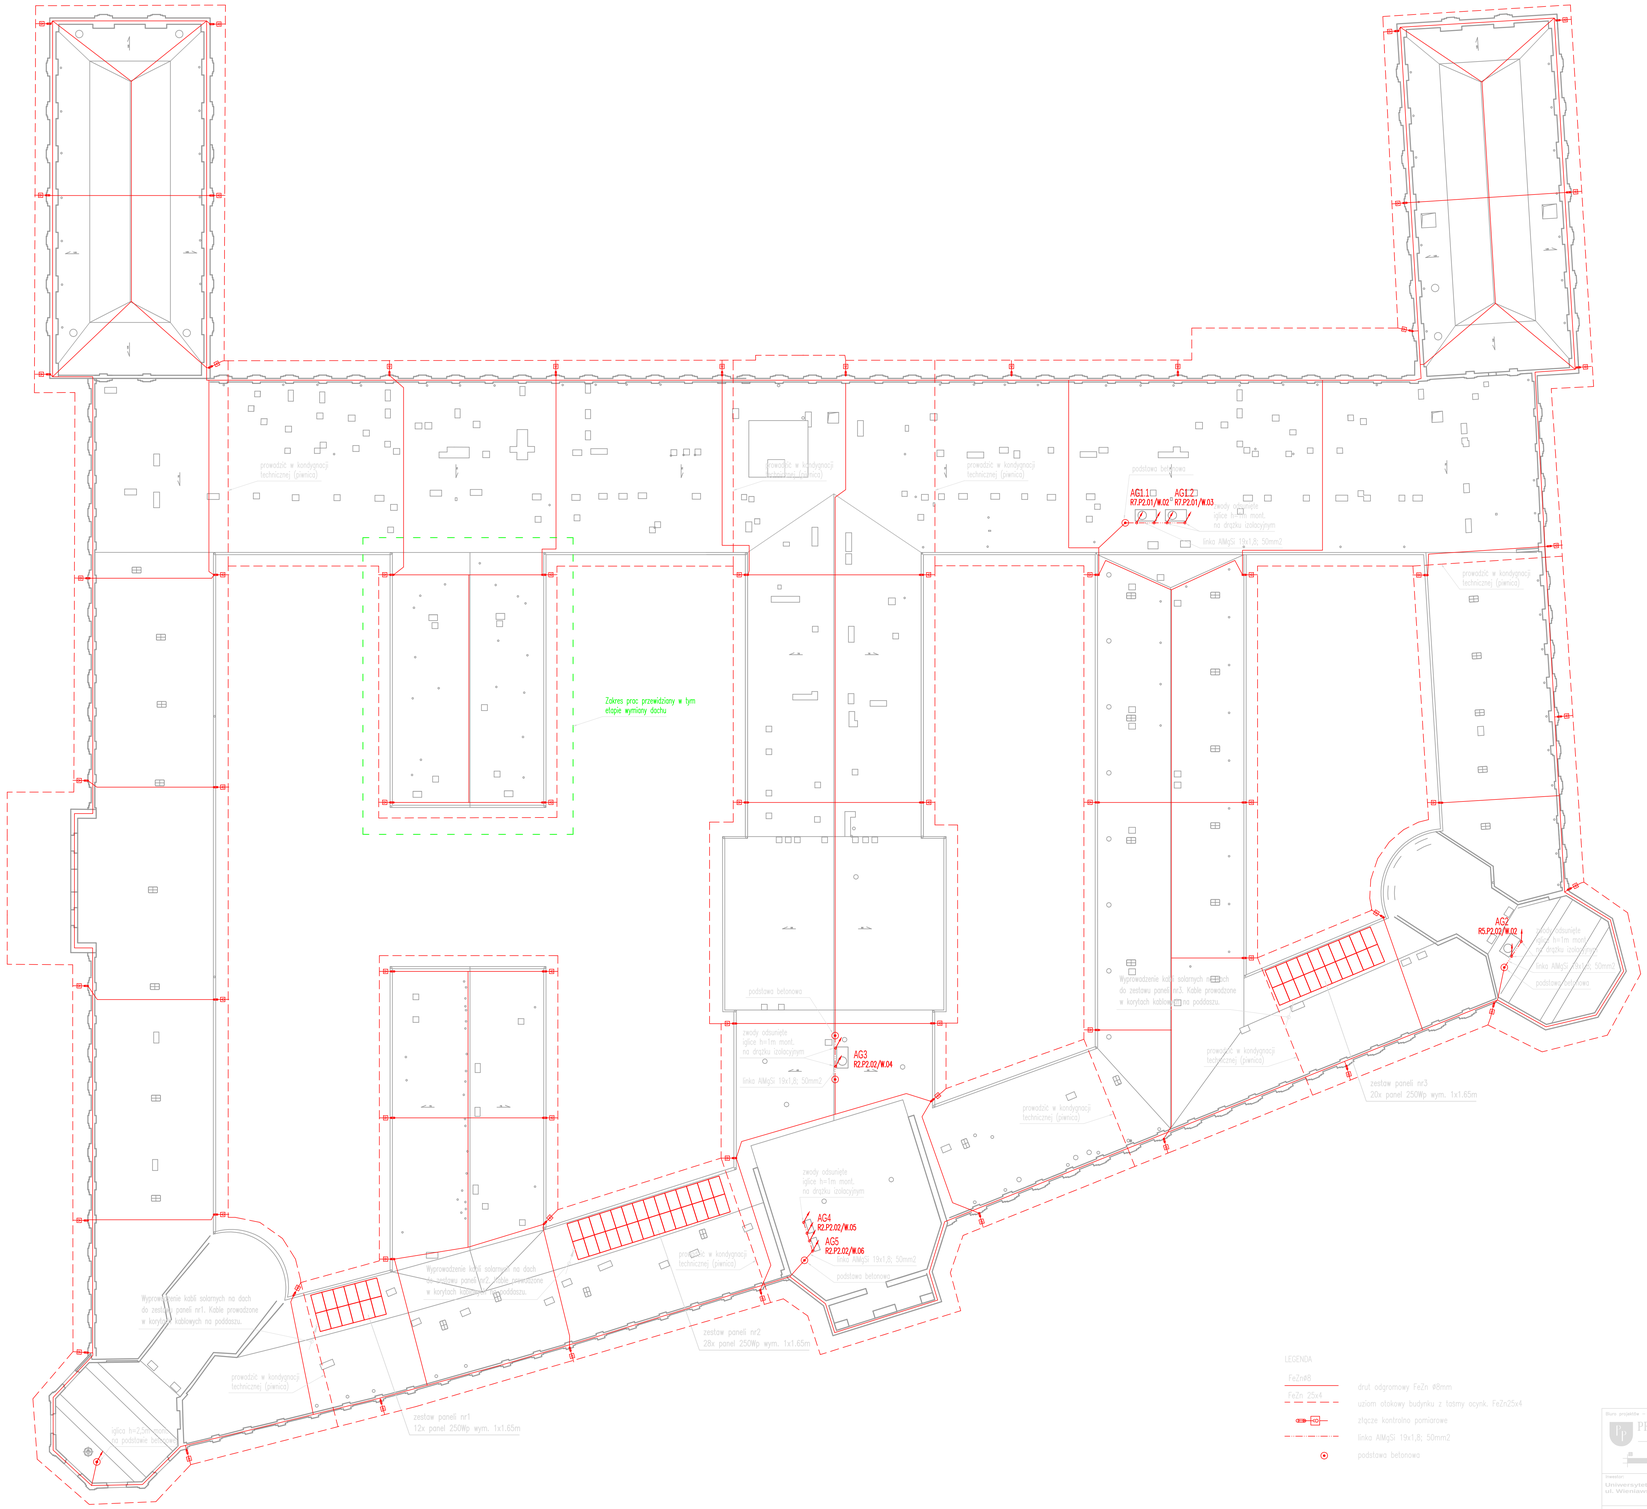

LEGENDA

- FeZn8 — drut odgromowy FeZn Ø8mm
- FeZn 25x4 — uziom otokowy budynku z taśmy ocynk. FeZn25x4
- złącze kontrolno pomiarowe
- linka AlMgSi 19x1,8; 50mm2
- podstawa betonowa

UWAGI:

1. Uziom wykonać z taśmy FeZn25x4 układanej na gł. 0,8m
2. Drut odgromowy FeZn Ø8 mm – specjalny drut do budowy instalacji odgromowych o zwiększonej warstwie cynku – średnio 260 g/m2.
3. Wykonać połączenie metalowych elementów konstrukcyjnych, wywietrzaków, płaszczowego pokrycia połaci dachowej, obróbki dekarskiej attyki z drutem odgromowym FeZn Ø8mm.
4. Sprowadzenie zwodów poziomych na dachu do uziomu otokowego budynku wykonać metodą naprężoną.
5. Połączenia śrubowe zabezpieczyć przed korozją.
6. Rozdzielnice RNW i AG wchodzą w zakres projektu branży wentylacyjnej, projekt branży elektrycznej obejmuje wyłącznie zasilanie przedmiotowych rozdzielnic.

Biuro projektu / konsorcjum firm:
PROJ-PRZEM-PROJEKT Sp. z o.o. ul.Fordońska 114 85-739 Bydgoszcz
Sp. z o.o. ul.Karpia 13c 61-619 Poznań

Inwestor:
Uniwersytet im. Adama Mickiewicza,
ul. Wieniawskiego 1, 61-712 Poznań

Miejsce inwestycji:
Poznań, ul. Grunwaldzka 6
obręb/działki: - ark. 8 nr geodezyjny działki: 3469

Nazwa inwestycji:
Kompleksowa modernizacja energetyczna obiektu po Wydziale Chemii UAM przy ul. Grunwaldzkiej 6 w Poznaniu wraz ze zmianą sposobu użytkowania części pomieszczeń na potrzeby przychodni lekarskiej.

Temat:
Przebudowa termomodernizacja i modernizacja energetyczna budynku Collegium Chemicum UAM przy ulicy Grunwaldzkiej 6 wraz ze zmianą sposobu użytkowania wybranych pomieszczeń na potrzeby przychodni lekarskiej, zewnętrznymi dostawnymi instalacjami między – obiektowymi i rozbiórką części budynku mieszczącej węzeł cieplny.

Projektował: inż. Marek Gańczarewicz	Uprawnienia: GT-IIB/7539/16/P	Podpis:	
Sprawdzający: inż. Roman Sztejka	Uprawnienia: GT-IIB/10128/07/P	Podpis:	
Kierownik: mgr inż. Adam Minta	Uprawnienia:	Podpis:	
Rodzaj opracowania: Projekt wykonawczy	Data opracowania: 06.2019r.	Skala: 1:200	
Rysunek: RZUT DACHU, PLAN INSTALACJI ODGROMOWEJ I FOTOWOLTAICZNEJ.		Branża i Oznaczenie: 9E	