RZUT- III PIĘTRO

SKALA 1:50

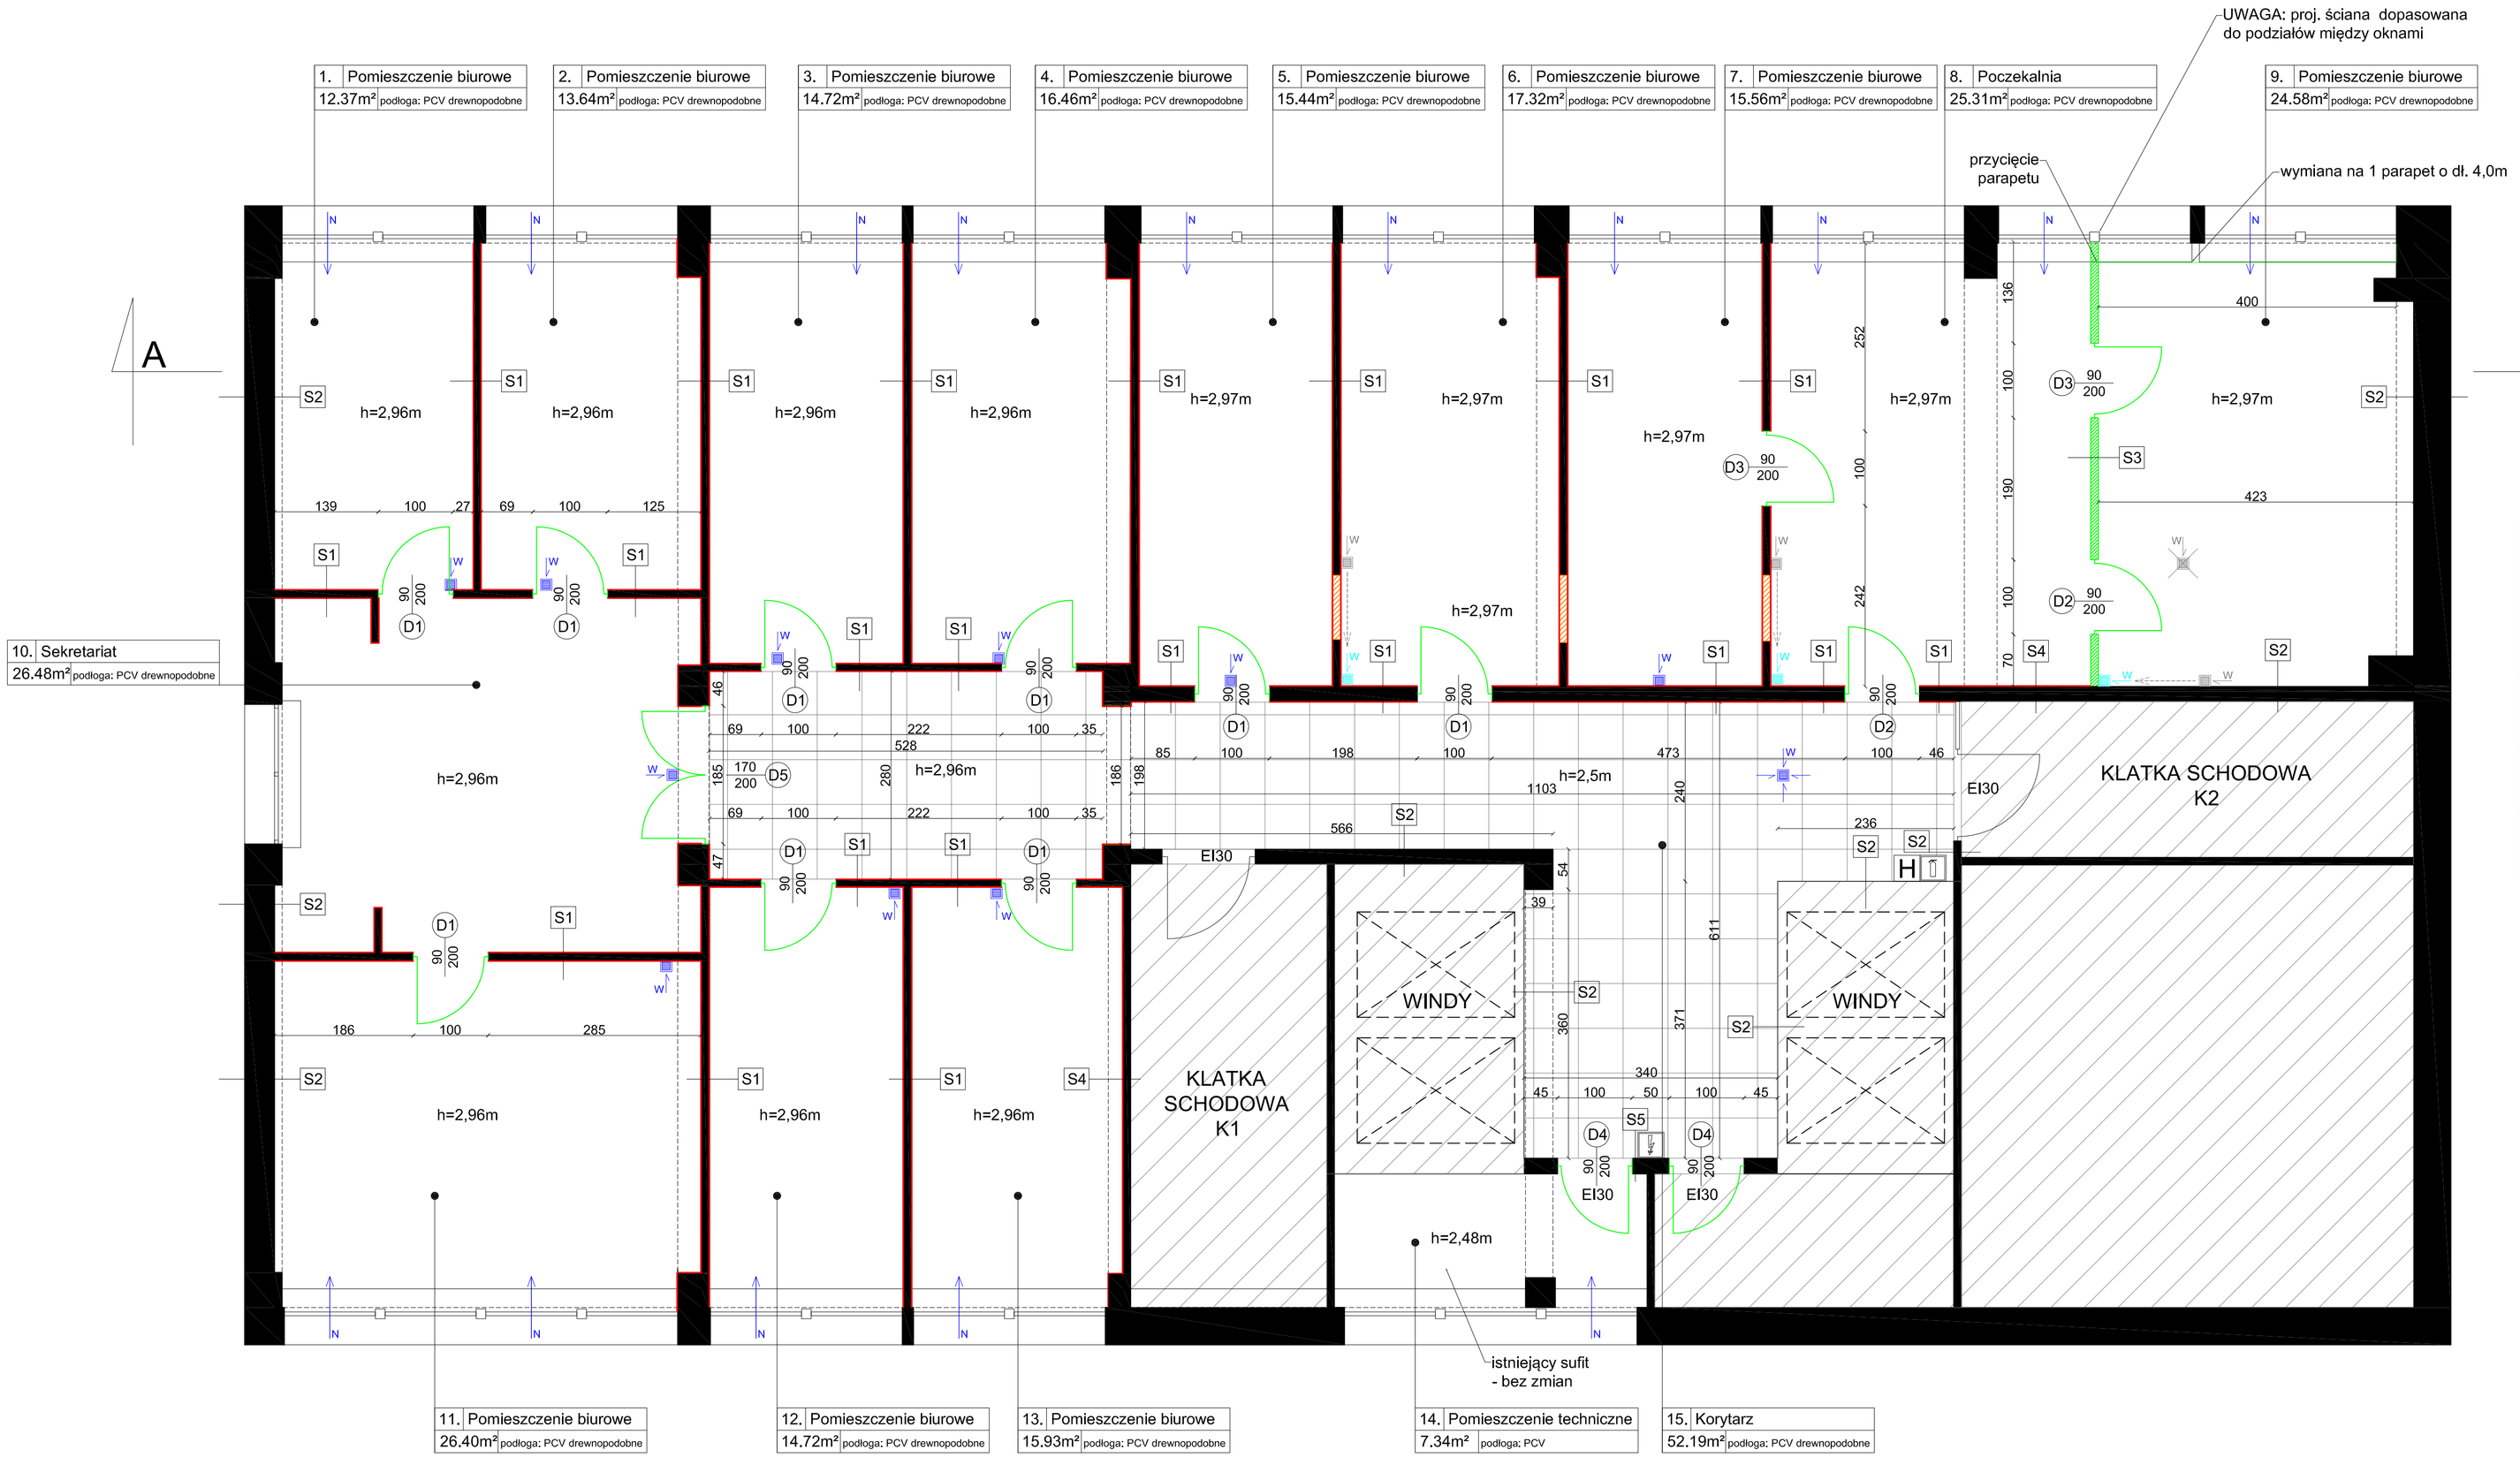

Lp.	Nazwa pomieszczenia	Pow.
1.	Pomieszczenie biurowe	12.37m²
2.	Pomieszczenie biurowe	13.64m²
3.	Pomieszczenie biurowe	14.72m²
4.	Pomieszczenie biurowe	16.46m²
5.	Pomieszczenie biurowe	15.44m²
6.	Pomieszczenie biurowe	17.32m²
7.	Pomieszczenie biurowe	15.56m²
8.	Poczekalnia	25.31m²
9.	Pomieszczenie biurowe	24.58m²
10.	Sekretariat	26.48m²
11.	Pomieszczenie biurowe	26.40m²
12.	Pomieszczenie biurowe	14.72m²
13.	Pomieszczenie biurowe	15.93m²
14.	Pomieszczenie techniczne	7.34m²
15.	Korytarz	52.19m²

Suma powierzchni użytkowej: 298.46m²

S1
- farba lateksowa
- płyta GKF 12,5 mm
- istniejąca ściana
- płyta GKF 12,5 mm
- farba lateksowa

S2
- farba lateksowa
- gładź
- istniejąca ściana
- warstwy zewnętrzne (poza granicą opracowania)

S3
- farba lateksowa
- systemowa ściana GKF (płyta gr.12,5 mm) na stelażu 10 cm wypełniona wełną mineralną
- farba lateksowa

S4
- farba lateksowa
- płyta GKF 12,5 mm
- istniejąca ściana
- warstwy zewnętrzne (poza granicą opracowania)

S5
- farba lateksowa
- gładź
- istniejąca ściana
- gładź
- farba lateksowa

LEGENDA:
- pomieszczenia poza zakresem opracowania
- ist. ściany
- proj. ściany z GKF
- proj. obłożenie ist. ścian płytą GKF
- zamurowanie ist. otworu drzwiowego
- ist. drzwi
- proj. drzwi (90/200, D1)
- H ist. hydrant
- ist. gaśnica
- ist. przeciwpożarowy wyłącznik prądu

- proj. sufit kasetonowy 60x 60 cm ułożenie sufitu zgodnie z rysunkiem
- ist. kratki wentylacyjne (bez zmian)
- ist. kratki went. do przesunięcia
- nowa lokalizacja kratki went.
- ist. kratka went. do usunięcia

wentylacja mechaniczna

- ist. nawietrzaki okienne (bez zmian)

UWAGA: We wszystkich pomieszczeniach położenie gładzi i malowanie.

GRUPA RMK ARCHITEKTURA I BUDOWNICTWO

GRUPA RMK Architektura i Budownictwo
ul. Reymonta 15, Pogórze, gm. Kosakowo
www.rmkarchitekci.pl

Inwestor: Kujawsko- Pomorski Urząd Wojewódzki w Bydgoszczy, Biuro Finansowo- Inwestycyjne ul. Jagiellońska 3, 85-950 Bydgoszcz

	Nr uprawnień	Data	Podpis
Opracowanie: mgr inż. arch. Dominika Falkowska	-	08.03.2015r.	
Projektant: mgr inż. arch. Karolina Macyszyn- Rybińska	PO/KK/142/2006	08.03.2015r.	
Sprawdzający: mgr inż. arch. Joanna Winkajás	PO/KK/098/05	08.03.2015r.	

Temat opracowania: Projekt przebudowy wewnętrznej III piętra budynku B Urzędu Wojewódzkiego w Bydgoszczy

Skala: 1:50

Tytuł rysunku: RZUT

Nr rysunku: A4