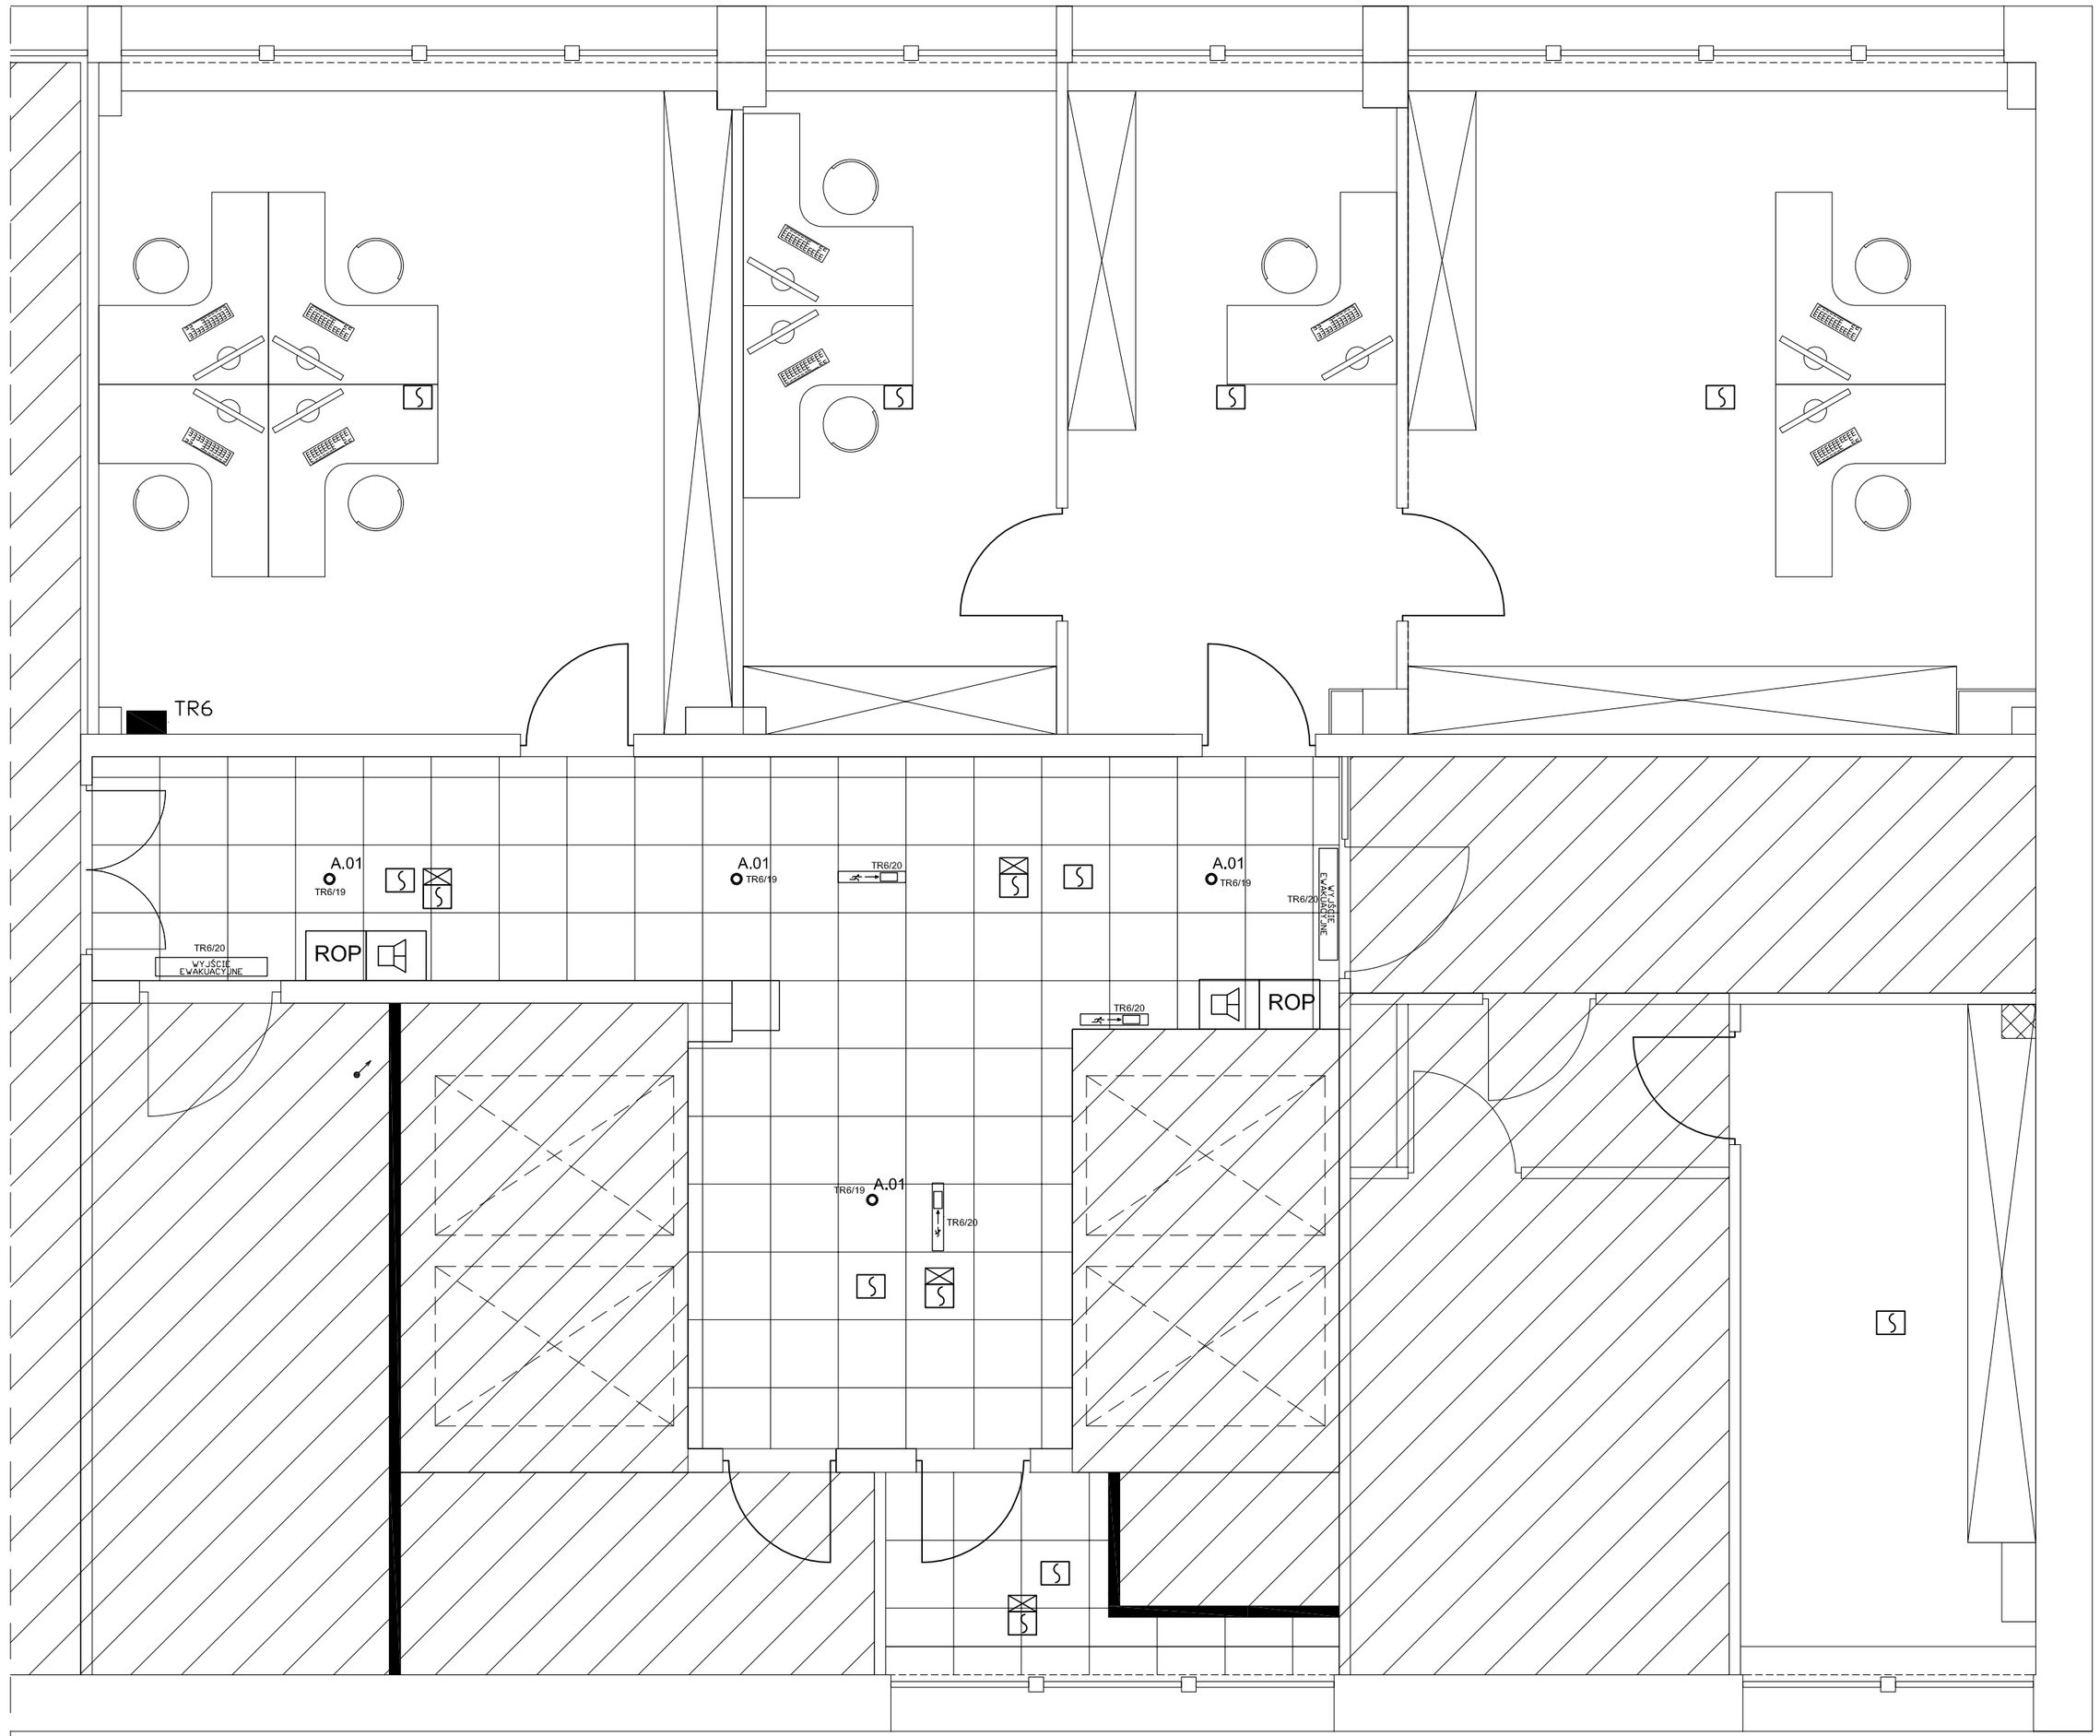

Wykaz elementów instalacji elektrycznej

Rysunek	Nazwa	Ilość
K.03	Downlight sufitowy, IP 20, 1x22W LED	6 szt.
A.01	Downlight sufitowy, z modułem awaryjnym, 1h IP 20, 1x1,5W LED	4 szt.
	Gniazdo podtynkowe, uziemione, IP 20, 1 wtyk, 16A, jednofazowa	46 szt.
	Łącznik pojedynczy, jednobiegunowy, IP 20	2 szt.
	Łącznik świecznikowy, jednobiegunowy, IP 20	4 szt.
K	Gniazdo komputerowe	23 szt.
T	Gniazdo telefoniczne	18 szt.
	Oprawa ewakuacyjna, sufitowa, IP 20, 1x1.2W LED	2 szt.
WYJŚCIE EWAKUACYJNE	Oprawa ewakuacyjna, ścienna, IP 20, 1x1.2W LED	1 szt. 2 szt.
K.02	Oprawa IP 20, 1x51W LED	24 szt.
	Przycisk, jednobiegunowy, IP 20	6 szt.
	Stropowy przepust kablowy	1 szt.
TR6	Tablica rozdzielcza wnękowa klasa ochronności I, 35/65/20 cm, 250A IP 44	1 szt.
	Czujka PIR 360° montaż na suficie podwieszanym. Czujka steruje wybranymi oprawami na korytarzu	5 szt.
	Optyczna adresowalna czujka dymu ze wskaźnikiem zadziałania - montaż w przestrzeni między sufitem podwieszanym i stropem. Wskaźnik zadziałania montowany na suficie podwieszanym	3 szt.
	Optyczna adresowalna czujka dymu montaż na suficie podwieszanym	9 szt.
ROP	Ręczny adresowalny ostrzegacz pożarowy	2 szt.
	Adresowalny optyczno - akustyczny sygnalizator pożarowy	2 szt.
	Wypust elektryczny, 16A, jednofazowa	4 szt.

Zestawienie materiałów instalacji elektrycznej

L.p.	Nazwa	Jednostka	Ilość
1	Przewód YDY 2x1.5	m	41.98
2	Przewód YDY 3x1.5	m	224.77
3	Przewód YDY 3x2.5	m	429.62
4	Przewód YDY 4x1.5	m	17.83
5	Przewód YDYżo 5x25	m	55.8
6	Przewód YnTKSYekw 2x2x0,8	m	250,00
7	Przewód HTKSHekw PH90 2x2x0,8	m	170,00
8	Przewód UTP 4x2x0,5 kat. 7	m	975,37
9	Przewód YDY 5x2,5	m	40,7

UWAGI:

1. Rysunek przedstawia projektowane obwody instalacji elektrycznej.
2. Oznaczenia przy gniazdach i łącznikach określają z jakiej rozdzielnicy i jakiego obwodu należy je zasilić, np. TR5/1 zasilić z rozdzielnicy TR5 obwód 1.
3. Oznaczenia przy wypustach i oprawach oświetleniowych oznaczają jakim łącznikiem będą one sterowane, np. "a" oznacza, że załączanie oświetlenia (zasilanie oprawy) z łącznika z oznaczeniem "a".
4. Instalację prowadzić w obszarach przeznaczonych dla instalacji elektrycznych.

C:\Users\User\Desktop\LOGO_revit.jpg

GRUPA RMK Architektura i Budownictwo
ul. Reymonta 15, Pogórze, gm. Kosakowo
www.gruparmk.pl

Inwestor: Kujawsko- Pomorski Urząd Wojewódzki w Bydgoszczy, Biuro Finansowo-Inwestycyjne
ul. Jagiellońska 3, 85-950 Bydgoszcz

		Nr uprawnień	Data	Podpis
Projektant: mgr inż. Andrzej Nowak		4820/Gd/91	08.03.2015r.	
Sprawdzający: mgr inż. Włodzimierz Mełzacki		GT-III-630/788/77	08.03.2015r.	

Temat opracowania: Projekt przebudowy wewnętrznej fragmentu piętra VI budynku B Urzędu Wojewódzkiego w Bydgoszczy — Skala: 1:50

Tytuł rysunku: Plan instalacji oświetlenia awaryjnego, ewakuacyjnego i instalacji SAP — Nr rysunku: E3