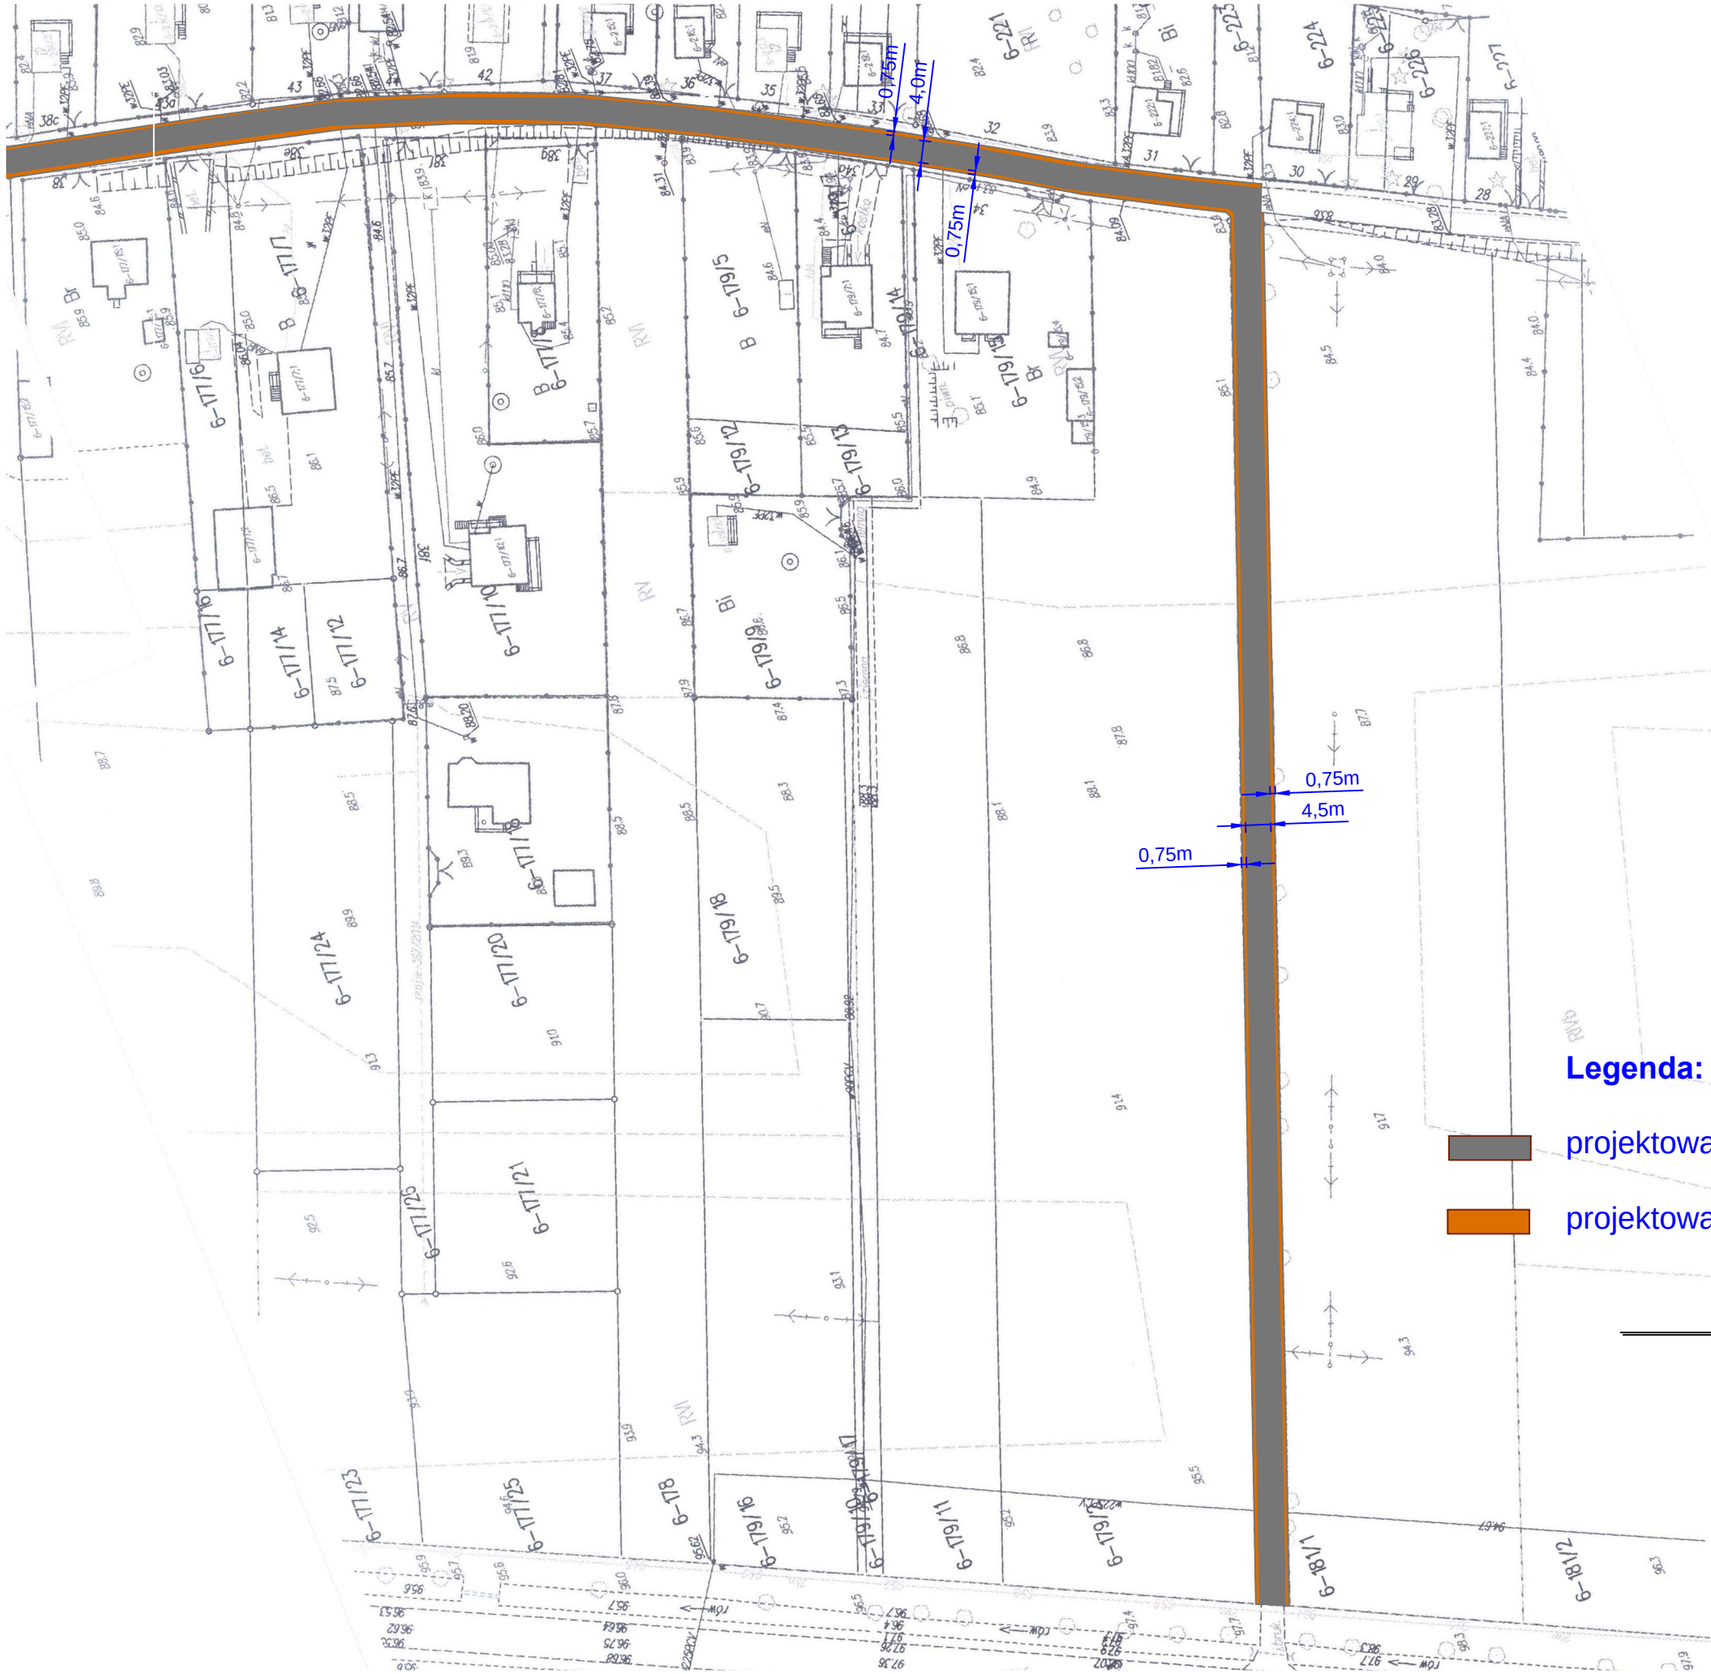


Legenda:

projektowana jezdnia powierzchniowo utrwalona

projektowane pobocze Ũwirowe

PROJEKT TECHNICZNY
przebudowy drogi gminnej nr DG340310W w m. DzierĈenin

ETAP: *Projekt zagospodarowania terenu*	Branża: Drogowa
	Data: styczeń 2016r.
	Skala 1 : 1000
	Numer rysunku: 3
Projektant: Artur Andrusiak	