RZUTY SKALA 1:100

1.

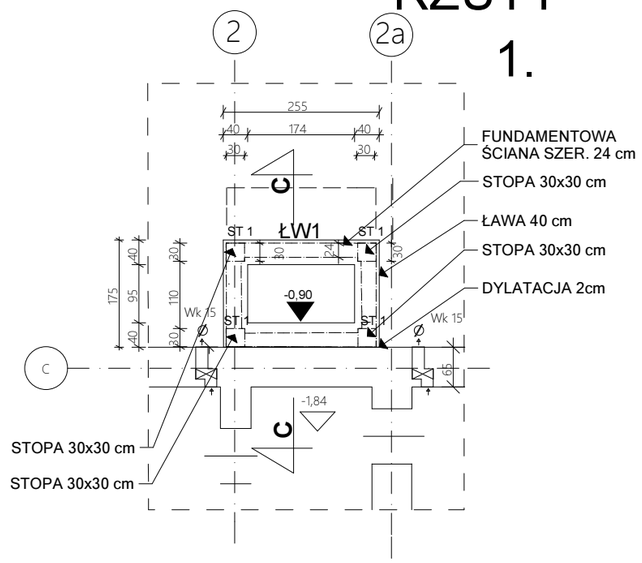

2.

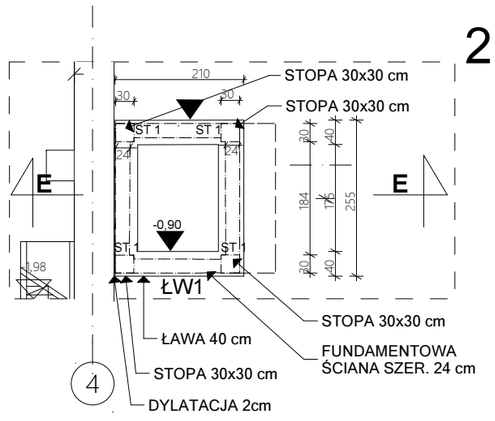

3.

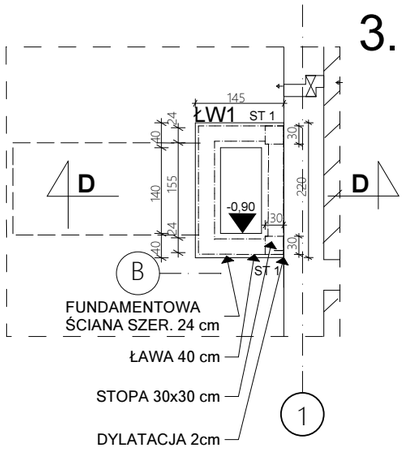

DETALE

4.

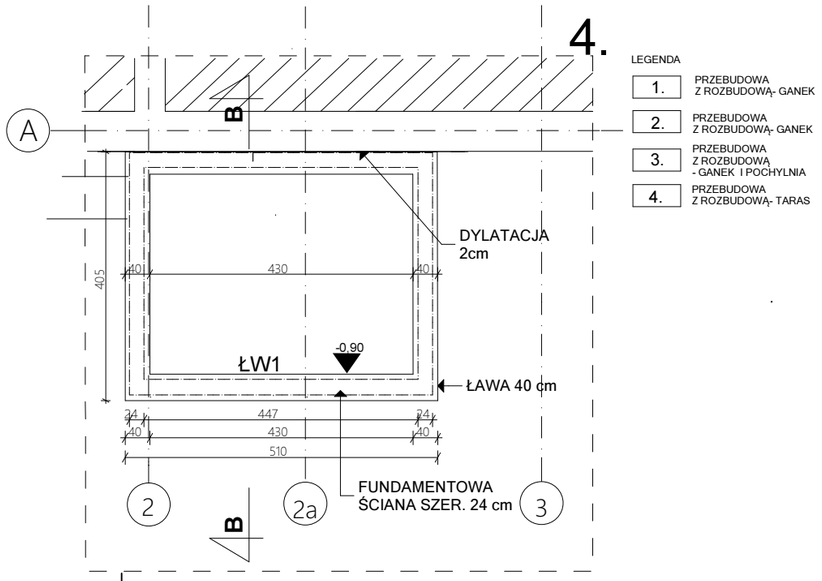

LEGENDA

1. PRZEBUDOWA Z ROZBUDOWĄ- GANEK
2. PRZEBUDOWA Z ROZBUDOWĄ- GANEK
3. PRZEBUDOWA Z ROZBUDOWĄ - GANEK I POCHYLNIA
4. PRZEBUDOWA Z ROZBUDOWĄ- TARAS

PRZEKROJE SKALA 1:5

ŚCIANA FUNDAMENTOWA W OSI skala 1:5

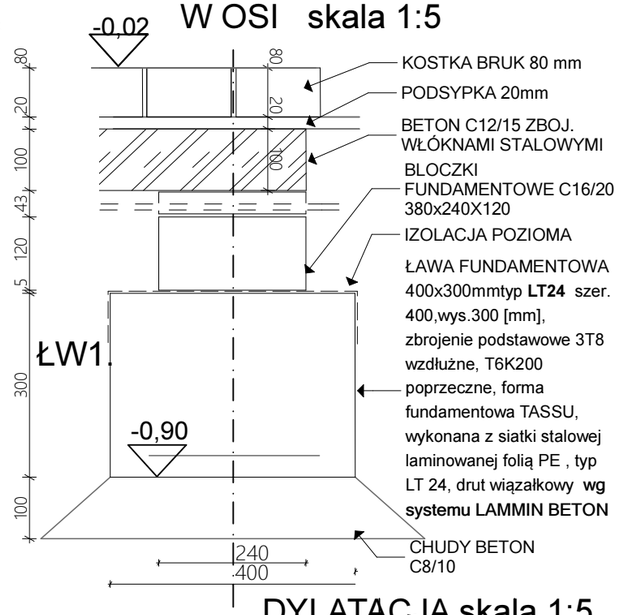

SŁUP FUNDAMENTOWY W OSI skala 1:50

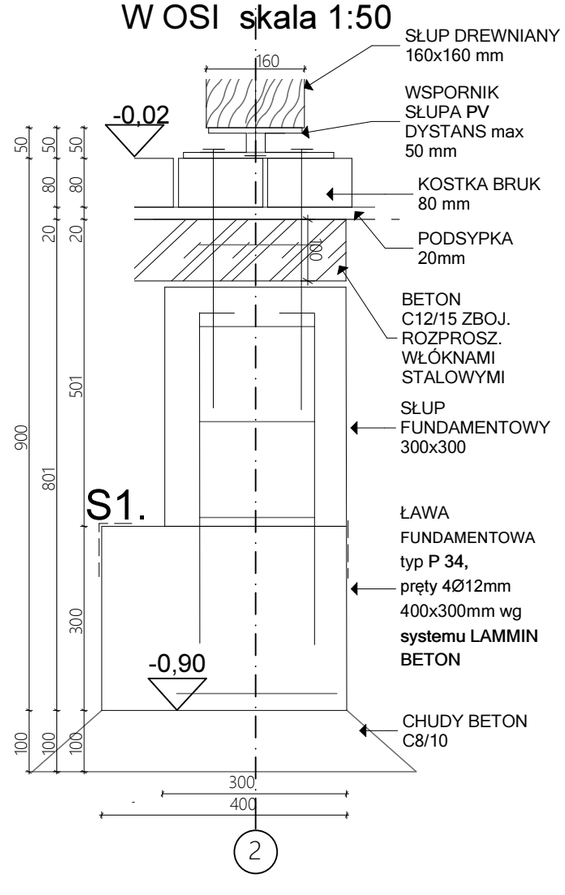

DYLATACJA skala 1:5

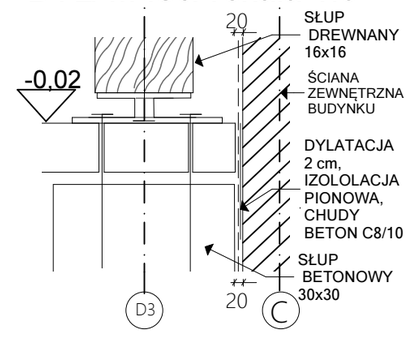

1.ŁAWY FUNDAMENTOWE

FORMA PROSTA PRZYSTOSOWANA DO DO MAŁYCH BRYŁ ARCHITEKTONICZNYCH W SZYBKIM MONTAŻU :

wg LAMMIN BETONI szalunków traconych ze zbrojeniem; typ LT24 szer. 400,wys.300 [mm], zbrojenie podstawowe 3T8 wzdłużne, T6K200 poprzeczne: - forma fundamentowa TASSU, wykonana z siatki stalowej laminowanej folią PE , typ LT 24; -- drut wiązałkowy wymaga zastosowania klucza zbrojarskiego. Posadowienie na głęb. -0,90 m, podkład 10 cm chudy beton klasy C8/10 (B10). Warstwa główna wylewana w szalunkach traconych: beton C16/20 (B20.

Uwzględnić w wierzchniej warstwie zastosoanie okładziny posadzki z płyt i kostki betonowej o grubości 8 cm na podsypce z chudego betonu.

2. STOPY FUNDAMENTOWE POD SŁUPY

wg LAMMIN BETONI szalunków traconych ze zbrojeniem; typ P34; 400x400x300[mm], pręty 4Ø12mm, łączenia strzemionami; zbrojenie zamkniete od góry. Podstawa słupa kotwiona mechaniczne złączem ocynkowanym ogniowo, wymagany dystans od pozopmu posadzki 50mm.- typ PV podstawa ukryta (wg Sipmson Strong Tie) . Długość mocowań dostosowana do złożonego do podłoża.

Posadowienie na głęb. -0,90 m, podkład 10 cm chudy beton klasy C8/10 (B10). Warstwa główna wylewana w szalunkach traconych: beton C16/20 (B20). Zastosować związanie prętami systemowymi konstrukcji ław ścian i słupów. Uwzględnić w wierzchniej warstwie zastosoanie okładziny posadzki z płyt i kostki betonowej o grubości 8 cm na podsypce z chudego betonu.

3. ŚCIANY FUNDAMENTOWE

bloczki betonowe fundamentowe beton C16/20 (B20), 380x240x120mm, w wiązaniu pospolitym, na zaprawie cementowej cienkowarstowej M3, na pełnej spoinie.

Jednostka projektowa	GOART BIURO PROJEKTOWE GOART BOŻENA TAMULSKA 66-400 Gorzów Wlkp. ul. Czereśniowa 6 NIP 599-100-71-40 Regon 210005087, tel 95 7223625, kom. +48 604 593503, e-mail:bt_biuro@interia.pl		
Zamierzenie inwestycyjne:	PRZEBUDOWA Z ROZBUDOWĄ BUDYNKU Z FUNKCJĄ MIESZKALNO-BIUROWĄ W ŁOŚNIE NA DZIAŁCE O NR. EWID. 554 OBRĘB 080104_2.0003 ŁOŚNO, GMINA 080104_2 KŁODAWA, POWIAT GORZOWSKI , WOJEWÓDZTWO LUBUSKIE		
Adres:	Nadleśnictwo Kołdawa, ŁOŚNO DZ. NR EW. 554 66-415 Kłodawa ul. Gorzowska 31		
Inwestor:	Państwowe Gospodarstwo Leśne Lasy Państwowe Nadleśnictwo Kłodawa 66-415 Kłodawa ul. Gorzowska 31		
Stadium:	Faza: P.B. Branża: KONSTRUKCJA		
	Imię i nazwisko Nr uprawnień/cechy:	Data:	Podpis:
Projektował:	mgr inż.arch. Grażyna Lokś uprawnienia do projektowania bez ograniczeń w specjalności konstrukcyjno-budowlanej Nr LBS/BO/2248/01	30.04.2017r.	
Projektował:			
Opracowanie kompleksowe:	inż.arch. Bożena Tamulska mgr specjalizacji ochrony dziedzictwa kulturowego m. Politech. Warsz. Nr Rej. WA/SP/48/10.2007/10	30.04.2017r.	
Data i miejsce wykonania:	Treść rysunku:	Skala:	Rysunek Nr:
30.04.2017r. Gorzów Wlkp.	RZUTY I PRZEKROJE		PB/K/4
			Strona Nr: