


OZNACZENIA

- instalacja wody zimnej
- instalacja wody ciepłej
- instalacja wody cyrkulacyjnej
- inst. kanalizacji sanitarnej
- K1 – piony kanalizacji sanitarnej

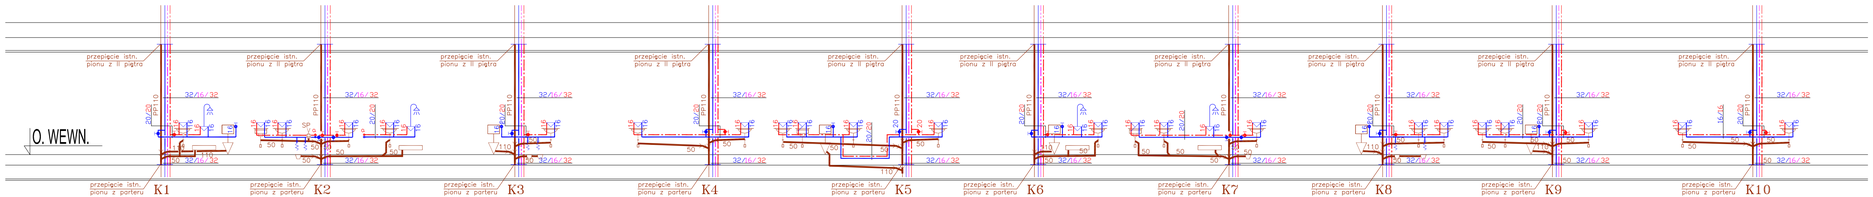


AKKA
Pracownia Architektoniczna
31-153 Kraków, ul. Szlak 65
www.akka-architekci.pl
tel./ fax. +48 (12) 632 18 53

INWESTOR: Zespół Opieki Zdrowotnej w Oświęcimiu
ul. Wysokie Brzegi 4
32-600 Oświęcim

OBIEKT BUDOWLANY: 2007/16, obręb 0001, Oświęcim Miasto
32-600 Oświęcim, ul. Wysokie Brzegi 4

TEMAT: „Projekt przebudowy i remontu I i III oddziału chorób wewnętrznych wraz z wewnętrznymi instalacjami w istniejącym budynku szpitalnym bx. Pawilonie I na działce nr 2007/24 przy ul. Wysokie Brzegi 4 w Oświęcimiu."

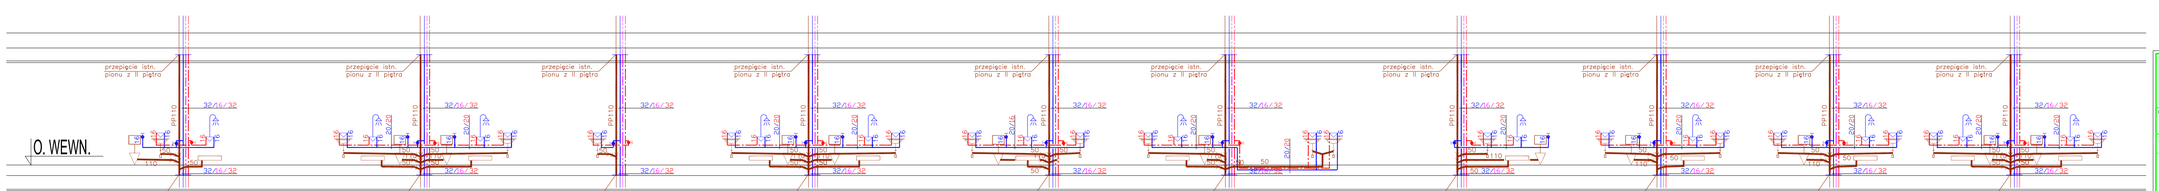TEMAT RYSUNKU: **ROZWINIĘCIE INST. WOD-KAN**

BRANŻA: SANITARNA

WARS.: **S3**

FAZA: PROJ. WYKONAWCZY

PROJEKTANT KONSTRUKCYJNY: MGR. INŻ. RAFAŁ WOŹNICA MAP/0123/POOS/06

PROJEKTANT KONSTRUKCYJNY: mgr. inż. PAWEŁ BUDZIŃSKI MAP/1543/POOS/11

SKALA: 1:100

NR PROJEKTU: 000

NR RYSUNKU: 1610

DATA: 2017.06

PLIK: