Przekrój 2–2
skala 1:50

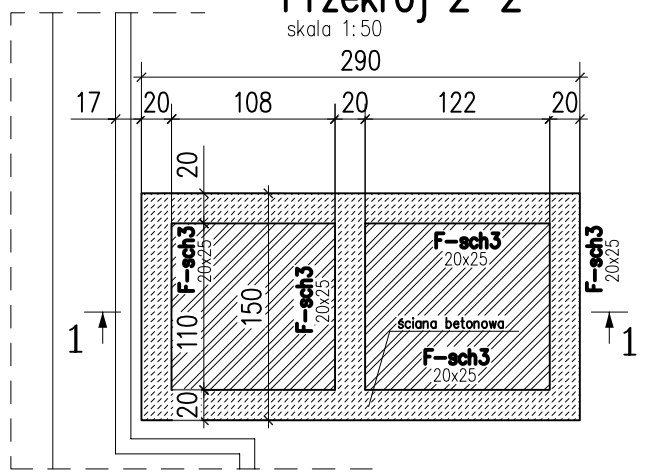

Przekrój 3–3
skala 1:50

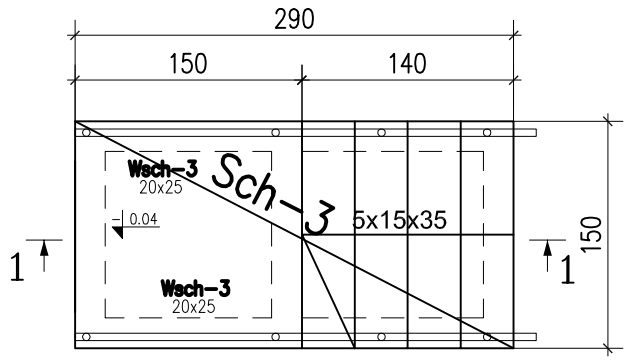

Przekrój 1–1
skala 1:25

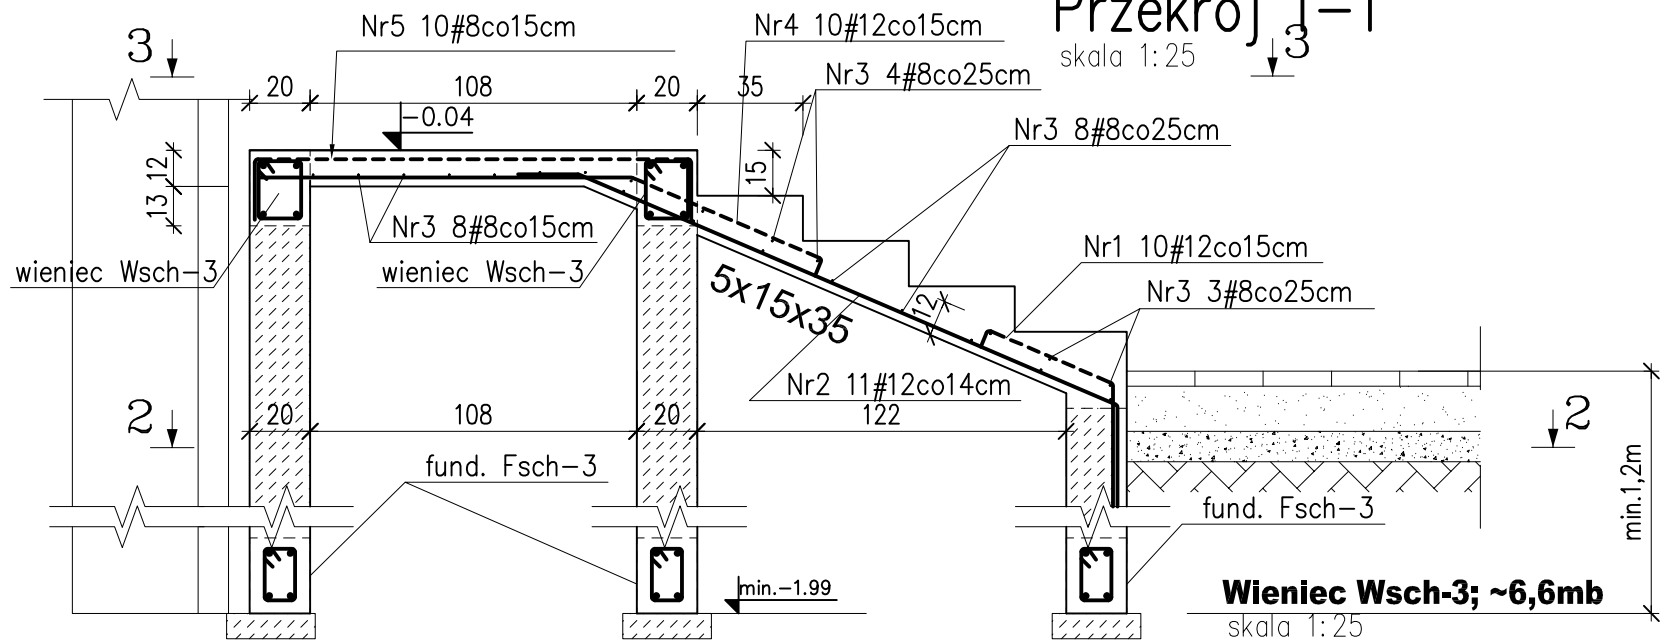

Wieniec Wsch-3; ~6,6mb
skala 1:25

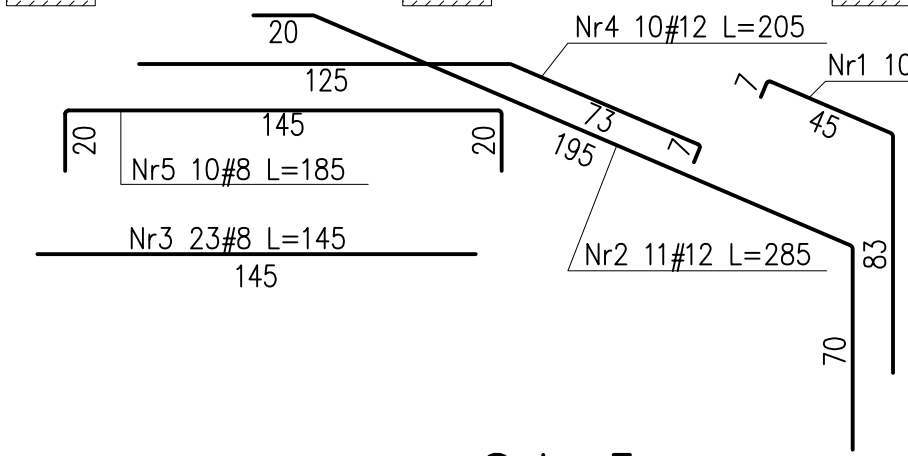

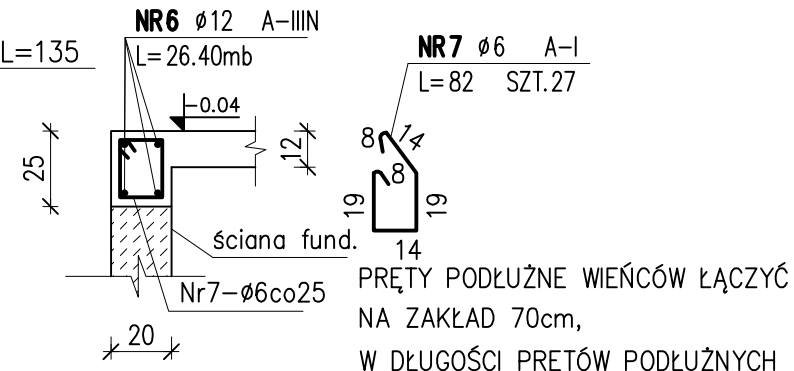

PRĘTY PODŁUŻNE WIEŃCÓW ŁĄCZYĆ NA ZAKŁAD 70cm,
W DŁUGOŚCI PRĘTÓW PODŁUŻNYCH DODANO 10% NA ZAKŁAD PRĘTÓW

Sch-3

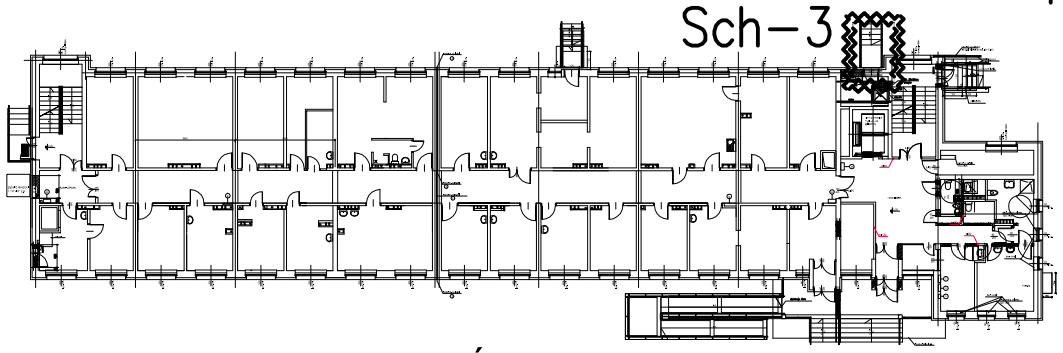

USYTUOWANIE SCHODÓW SCH-3
-RZUT PARTERU1:500

Fundament Fsch-3; ~11,35mb
skala 1:25

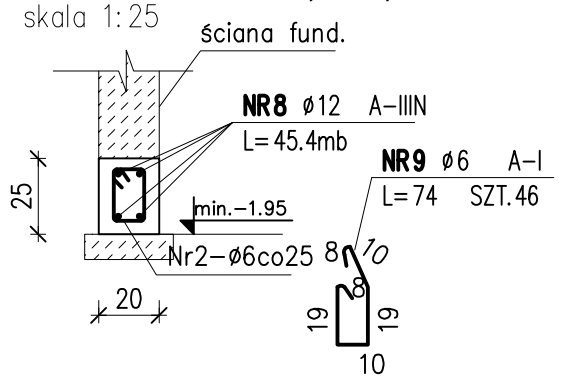

ELEMENT		PRĘTY ZBROJENIOWE								
Nazwa		Nr pręta	Średnica	Długość	Liczba w 1 elemencie	Liczba ogółem	Długość łączna [m]			
	Szt.						A-I	B500SP EPSTAL		
			[mm]	[cm]	[szt.]	[szt.]	6	8	10	12
płyta Sch-3	1	1	12	135	10	10				13,5
		2	12	285	11	11				31,4
		3	8	145	23	23		33,4		
		4	12	205	10	10				
		5	8	510	30	30		153,0		
		6	6	145	7	7	10,2			
F-sch3		8	12	4540	1	1				45,4
W-sch3		9	6	74	46	46	34,0			
		6	12	2640	1	1				26,4
		7	6	82	27	27	22,1			
Długość ogółem						[m]	66,3	186,4	0,0	116,7
Masa jednostkowa						[kg/m]	0,222	0,395	0,617	0,888
Masa						[kg]	14,7	73,6	0,0	103,6
MASA OGÓŁEM						[kg]	191,9			

BETON C25/25 (B25)
- klasa wytrzymałości na ściskanie (C) wg PN-EN206-1

STAL A-IIIN (B500SP-EPSTAL)
STAL A-I (St3S)
otulina prętów: 3.0/5.0cm
grubość płyty:12cm

Uwagi:

1. Ściany fundamentowe wykonać jako monolityczne
2. Otulina: dla ław i stóp fundamentowych 5.0cm
   dla płyt i ścian 3.0cm
3. Pod wszystkie fundamenty wykonać warstwę wyrównawczą z chudego betonu gr.około 10cm
4. Na podbetonie ułożyć izolację poziomą wg projektu architektury.
5. Wszystkie fundamenty zabezpieczyć powłoką przeciwwilgociową - zgodnie z projektem architektury.
6. Rysunek rozpatrywać łącznie z rys. K-1 i K-2 /dokładne rozmieszczenie windy/oraz rysunkami pozostałych branż
7. Wykopy fundamentowe wykonywać w porze suchej, nie dopuścić do zalania wykopów wodą.
8. W przypadku natrafienia na soczewki słabego gruntu wezwać geologa i projektanta.
9. Prace wykonywać pod ciągłym nadzorem kierownika budowy
10. Wykopy należy zabezpieczyć.
11. Należy przestrzegać przepisów BHP
12. Zmiany w projekcie wraz z nowoprojektowanymi elementami są zmianami istotnymi wg Prawa Budowlanego Art.36a i wymagają zmiany pozwolenia na budowę.
13. Wszystkie wymiary sprawdzić na budowie i dostosować do nich wykonywane elementy

Zbrojenie schodów zewnętrznych Sch-3

PRACOWNIA PROJEKTOWA
mgr inż.arch.Halina Piotrowska-Hirszberg

OBIEKT	ZESPÓŁ OPIEKI ZDROWOTNEJ - PAWILON NR 4 OŚWIĘCIM, ul. WYSOKIE BRZEGI 4; Dz.nr 2007/16, obr.0001 Oświęcim ODDZIAŁ PSYCHIATRYCZNY I DZIENNY ODDZIAŁ PSYCHIATR.
RODZAJ OPRACOWANIA	PROJEKT WYKONAWCZY Zbrojenie schodów zewnętrznych Sch-3
PROJEKTANT	mgr inż. Bogdan Stefański — NR UPR. 1563/94-specj. konstr-bud.
SPRAWDZAJĄCY	mgr inż. Agnieszka Cholewa-Juszczyk — NR UPR. MAP/0090/POOK/10 -specj.konstr.-bud.
DATA 05.2015r.	SKALA 1:50/25 — PW-K04