

Ściana W1 – 62.80 mb

Skala 1:20

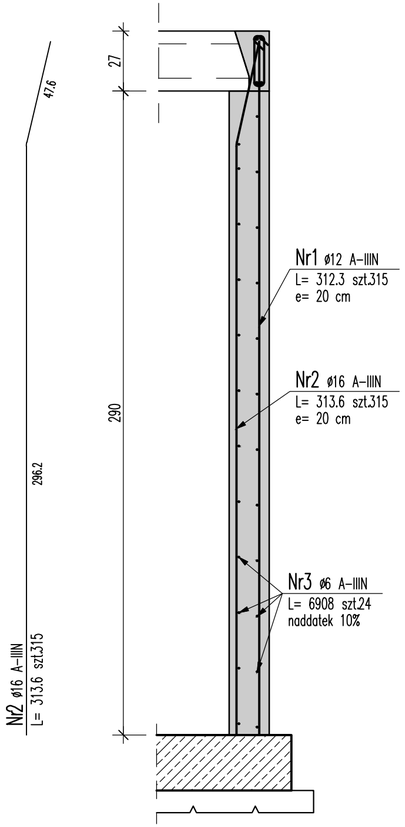


Płyta fundamentowa F1 – 24.56 mb


Skala 1 : 20

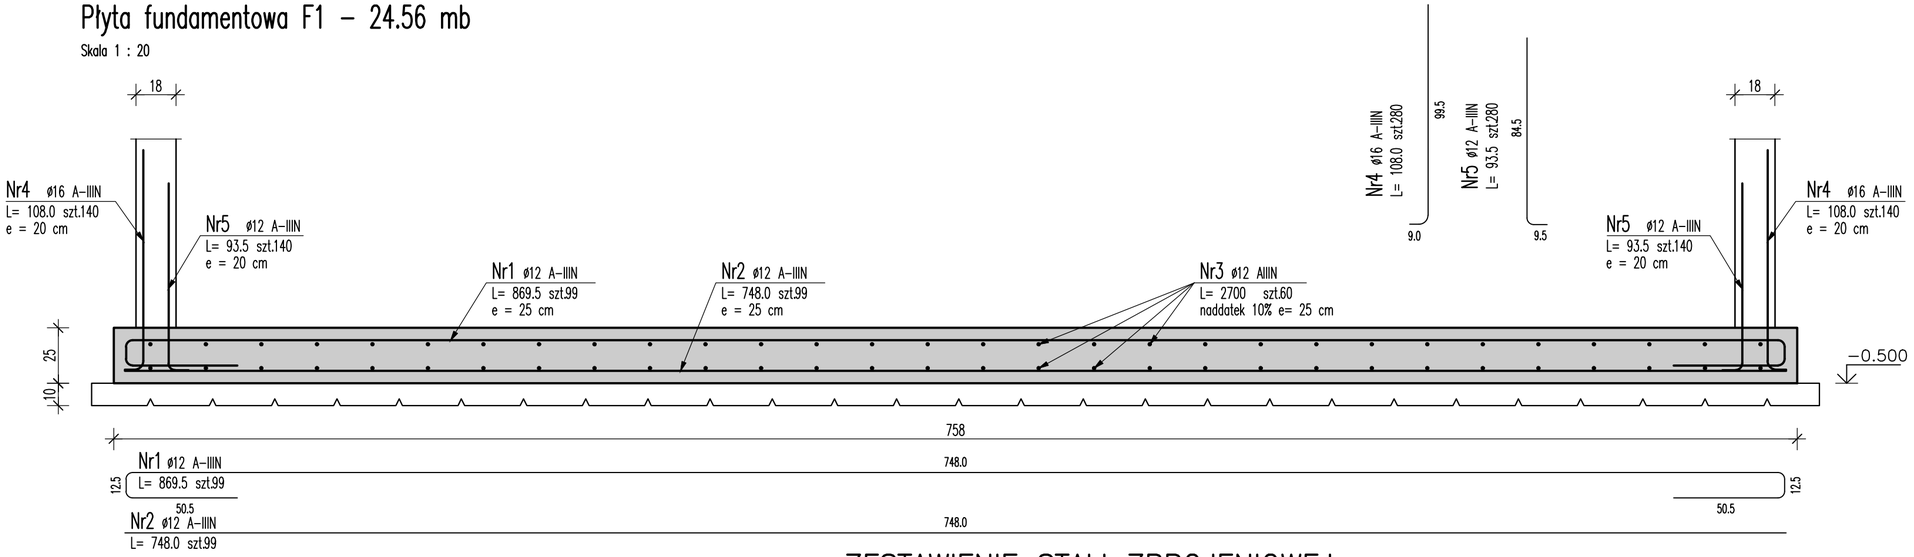

Wieniec TB1 – 14.40 mb


Skala 1:20

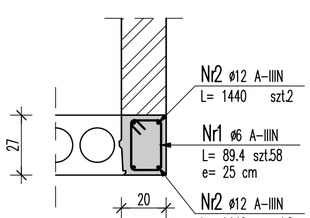

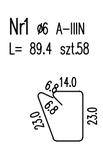


Wieniec TB2 – 48.40 mb

Skala 1:20

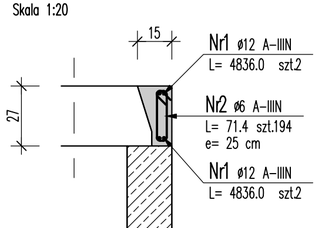

Podciąg B1

Skala 1:20

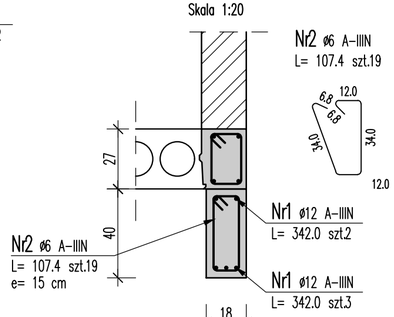

ZESTAWIENIE STALI ZBROJENIOWEJ

POZ.	NR PRĘTA	ø [mm]	DŁUGOŚĆ [m]	ILOŚĆ PRĘTÓW	x POZ.	RAZEM	DŁ. ŁĄCZNA [m] AIIIN ø12	A–IIIN ø6	A–IIIN ø12	A–IIIN ø16
Poz. B1 – – 2 szt.										
B1	1	12	3.420	5	2	10			34.20	
	2	6	1.074	19	2	38		40.81		
Poz. F1 – – 24.56 mb										
F1	1	12	8.695	99	1	99			860.81	
	2	12	7.480	99	1	99			740.52	
	3	12	27.000	60	1	60	1620.00			
	4	16	1.080	280	1	280				302.40
	5	12	0.935	280	1	280			261.80	
Poz. TB1 – – 14.40 mb										
TB1	1	6	0.894	58	1	58		51.85		
	2	12	14.400	2	1	2			28.80	
	2	12	14.400	2	1	2			28.80	
Poz. TB2 – – 48.40 mb										
TB2	1	12	48.360	4	1	4			193.44	
	2	6	0.714	194	1	194		138.52		
Poz. W1 – – 62.80 mb										
W1	1	12	3.123	315	1	315			983.75	
	2	16	3.136	315	1	315				987.84
	3	6	69.080	24	1	24		1657.92		
DŁUGOŚĆ RAZEM [m]							1620.00	1889.10	3132.11	1290.24
MASA JEDNOSTKOWA [kg/m]							0.888	0.222	0.888	1.578
MASA [kg]							1438.56	419.38	2781.31	2036.00
MASA CAŁKOWITA [kg]							**6675.25**			

KONSTRUKCJA Structural Design Office
PRACOWNIA INŻYNIERSKA WOJCIECH JANIK
mgr inż. Wojciech Janik
Jana Dekerta 18b/4
66-400 Gorzów Wlkp.
+48 502 154 680
biuro@janik-konstruktor.pl
www.janik-konstruktor.pl

INWESTOR: INVESTOR	Państwowe Gospodarstwo Leśne - Lasy Państwowe Nadleśnictwo Kłodawa, 66-415 Kłodawa, ul. Gorzowska 31
INWESTYCJA: INVESTMENT	Budowa lodowni na potrzeby szkółki zadrzewieniowej Nadlesnictwa Kłodawa w Wojcieszycach ul. Leśna 4
TYTUŁ: TITLE	Konstrukcja lodowni

STANOWISKO ROLE	NAZWISKO NAME	NR UPRAWNIEŃ LICENCE NUMBER	PODPIS SIGNATURE
PROJEKTOWAŁ: DESIGN BY	mgr inż. Wojciech Janik	Uprawnienia budowlane w specjalności konstrukcyjno-budowlanej bez ograniczeń LBS/PWOK/0005/07	
OPRACOWAŁ: DRAWN BY			
SPRAWDZIŁ CHECKED OUT BY	mgr inż. Stefan Janik	185/70 (w specjalności konstrukcyjno-inżynieryjnej w pełnym zakresie) (LBS/BO/2158/01)	

DATA: DATE	2017-09-11	NR RYSUNKU: DRAWING No. … … K- 04 (PROJEKT OBIEKT ETAP BRANŻA NUMER REWIZJA)	CEL WYDANIA RELEASE ISSUE: PB
SKALA: SCALE	1:20		