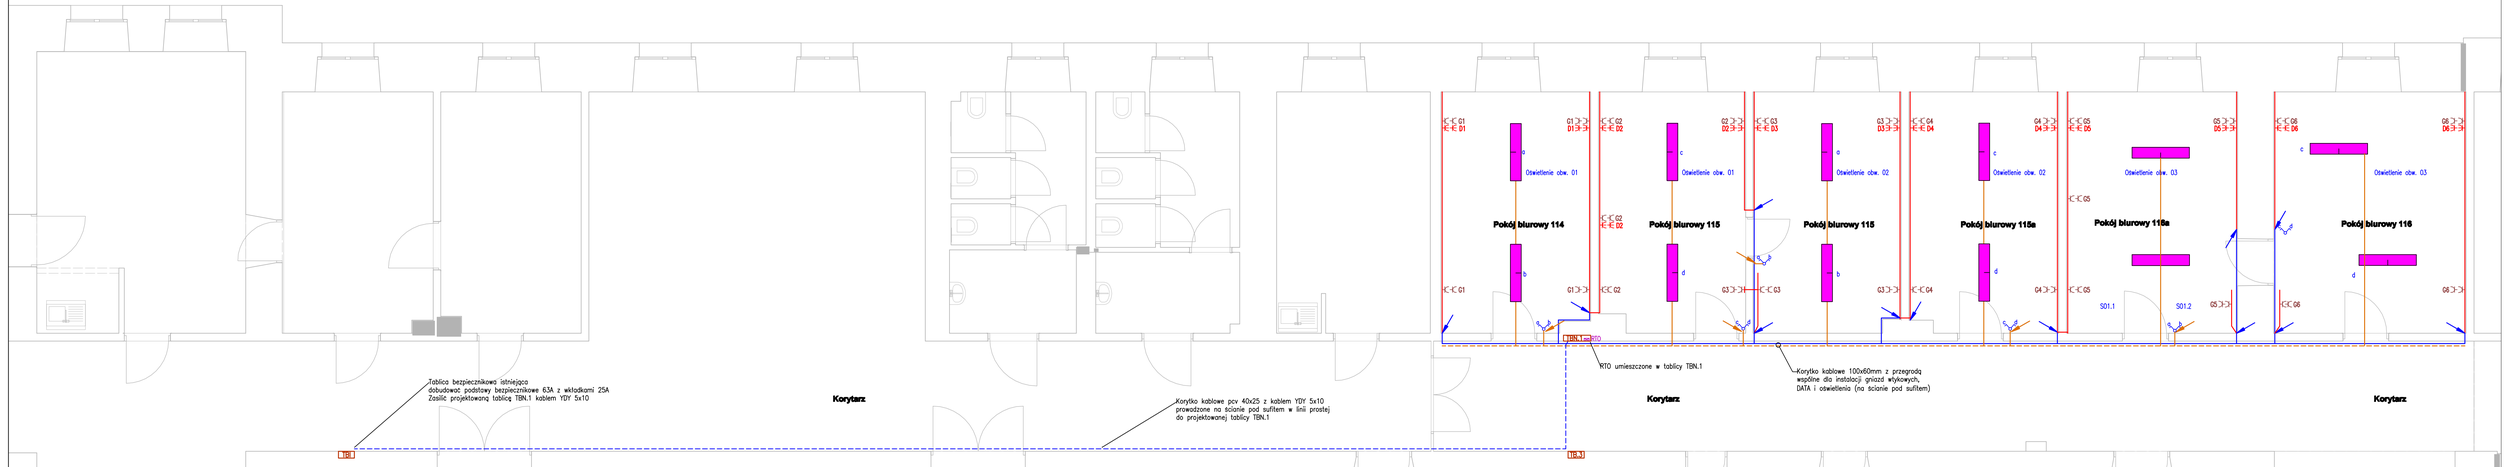

LEGENDA

- TBI Istniejąca tablica zasilająca (projektowane zasilanie TBN.1)
- TB.1 Istniejąca tablica rozdzielcza budynku
- TBN.1 Projektowana tablica rozdzielcza (zasilanie remontowanych pokoi)
- Wyłącznik 1–biegunowy, IP–20
- Wyłącznik świecznikowy, IP–20
- Oprawa LED 3000K – dane w opisie technicznym
- Gniazdo DATA czerwone z kluczem 1–fazowe L+N+PE, IP–20, montowane w korycie PCV
- Gniazdo wtynkowe 1–fazowe L+N+PE, IP–20 , montowane w korycie PCV
- Korytko kablowe PCV 40x25mm (montaż na ścianie pod sufitem na korytarzu)
- Koryto kablowe PCV 100x60mm z przegrodą (montaż na wysokości 30cm w pomieszczeniach)
- Koryto kablowe PCV 100x60mm z przegrodą (montaż na ścianie pod sufitem)
- Koryto kablowe PCV 100x60mm z przegrodą (odcinek pionowy)
- Korytko kablowe PCV 40x17mm instalacji oświetleniowej (montaż na suficie pomieszczeń)
- Koryto kablowe PCV 100x60mm z przegrodą (montaż na ścianie pod sufitem na korytarzu) wspólne dla instalacji gniazd wtykowych, DATA i oświetlenia
- Korytko kablowe PCV 40x17mm instalacji oświetleniowej odcinek pionowy

PROJEKTY ELEKTRYCZNE
mgr inż. Grzegorz DEJLICH
ul. Dąbrowskiego 69, 42-218 Częstochowa
tel. 606 495 195

	Nazwisko / Uprawnienia	Podpis
Projektował	mgr inż. Grzegorz DEJLICH ełuć, instalacje i urządzenia elektryczne	ŚLE/0035/POOE/04
Sprawdził	mgr inż. Jan KORTYKA-NOWSKI ełuć, instalacje i urządzenia elektryczne	UAN-VIII-7342/13694

Skala 1:50	Temat:	Remont instalacji elektrycznej w pokojach 114, 115, 115a, 116, i 116a w budynku głównym Politechniki Częstochowskiej	Branża: Elektryczna
Nr projektu: 01-03-2017	Adres:	Częstochowa, ul. Dąbrowskiego 69 dz. nr ewid. 17/21, obręb 41B	Faza: PW
	Inwestor:	Politechnika Częstochowska ul. Dąbrowskiego 69, 42-218 Częstochowa	Nr rysunku: E-1A
			Arkusz: 1/1
			Data: marzec-2017

PLAN INSTALACJI ELEKTRYCZNYCH