PRZEBUDOWA ODDZIAŁÓW GINEKOLOGICZNO-POŁOŻNICZEGO I NOWORODKOWEGO
ZESPÓŁ OPIEKI ZDROWOTNEJ W OŚWIĘCIMIU
RZUT III PIĘTRA

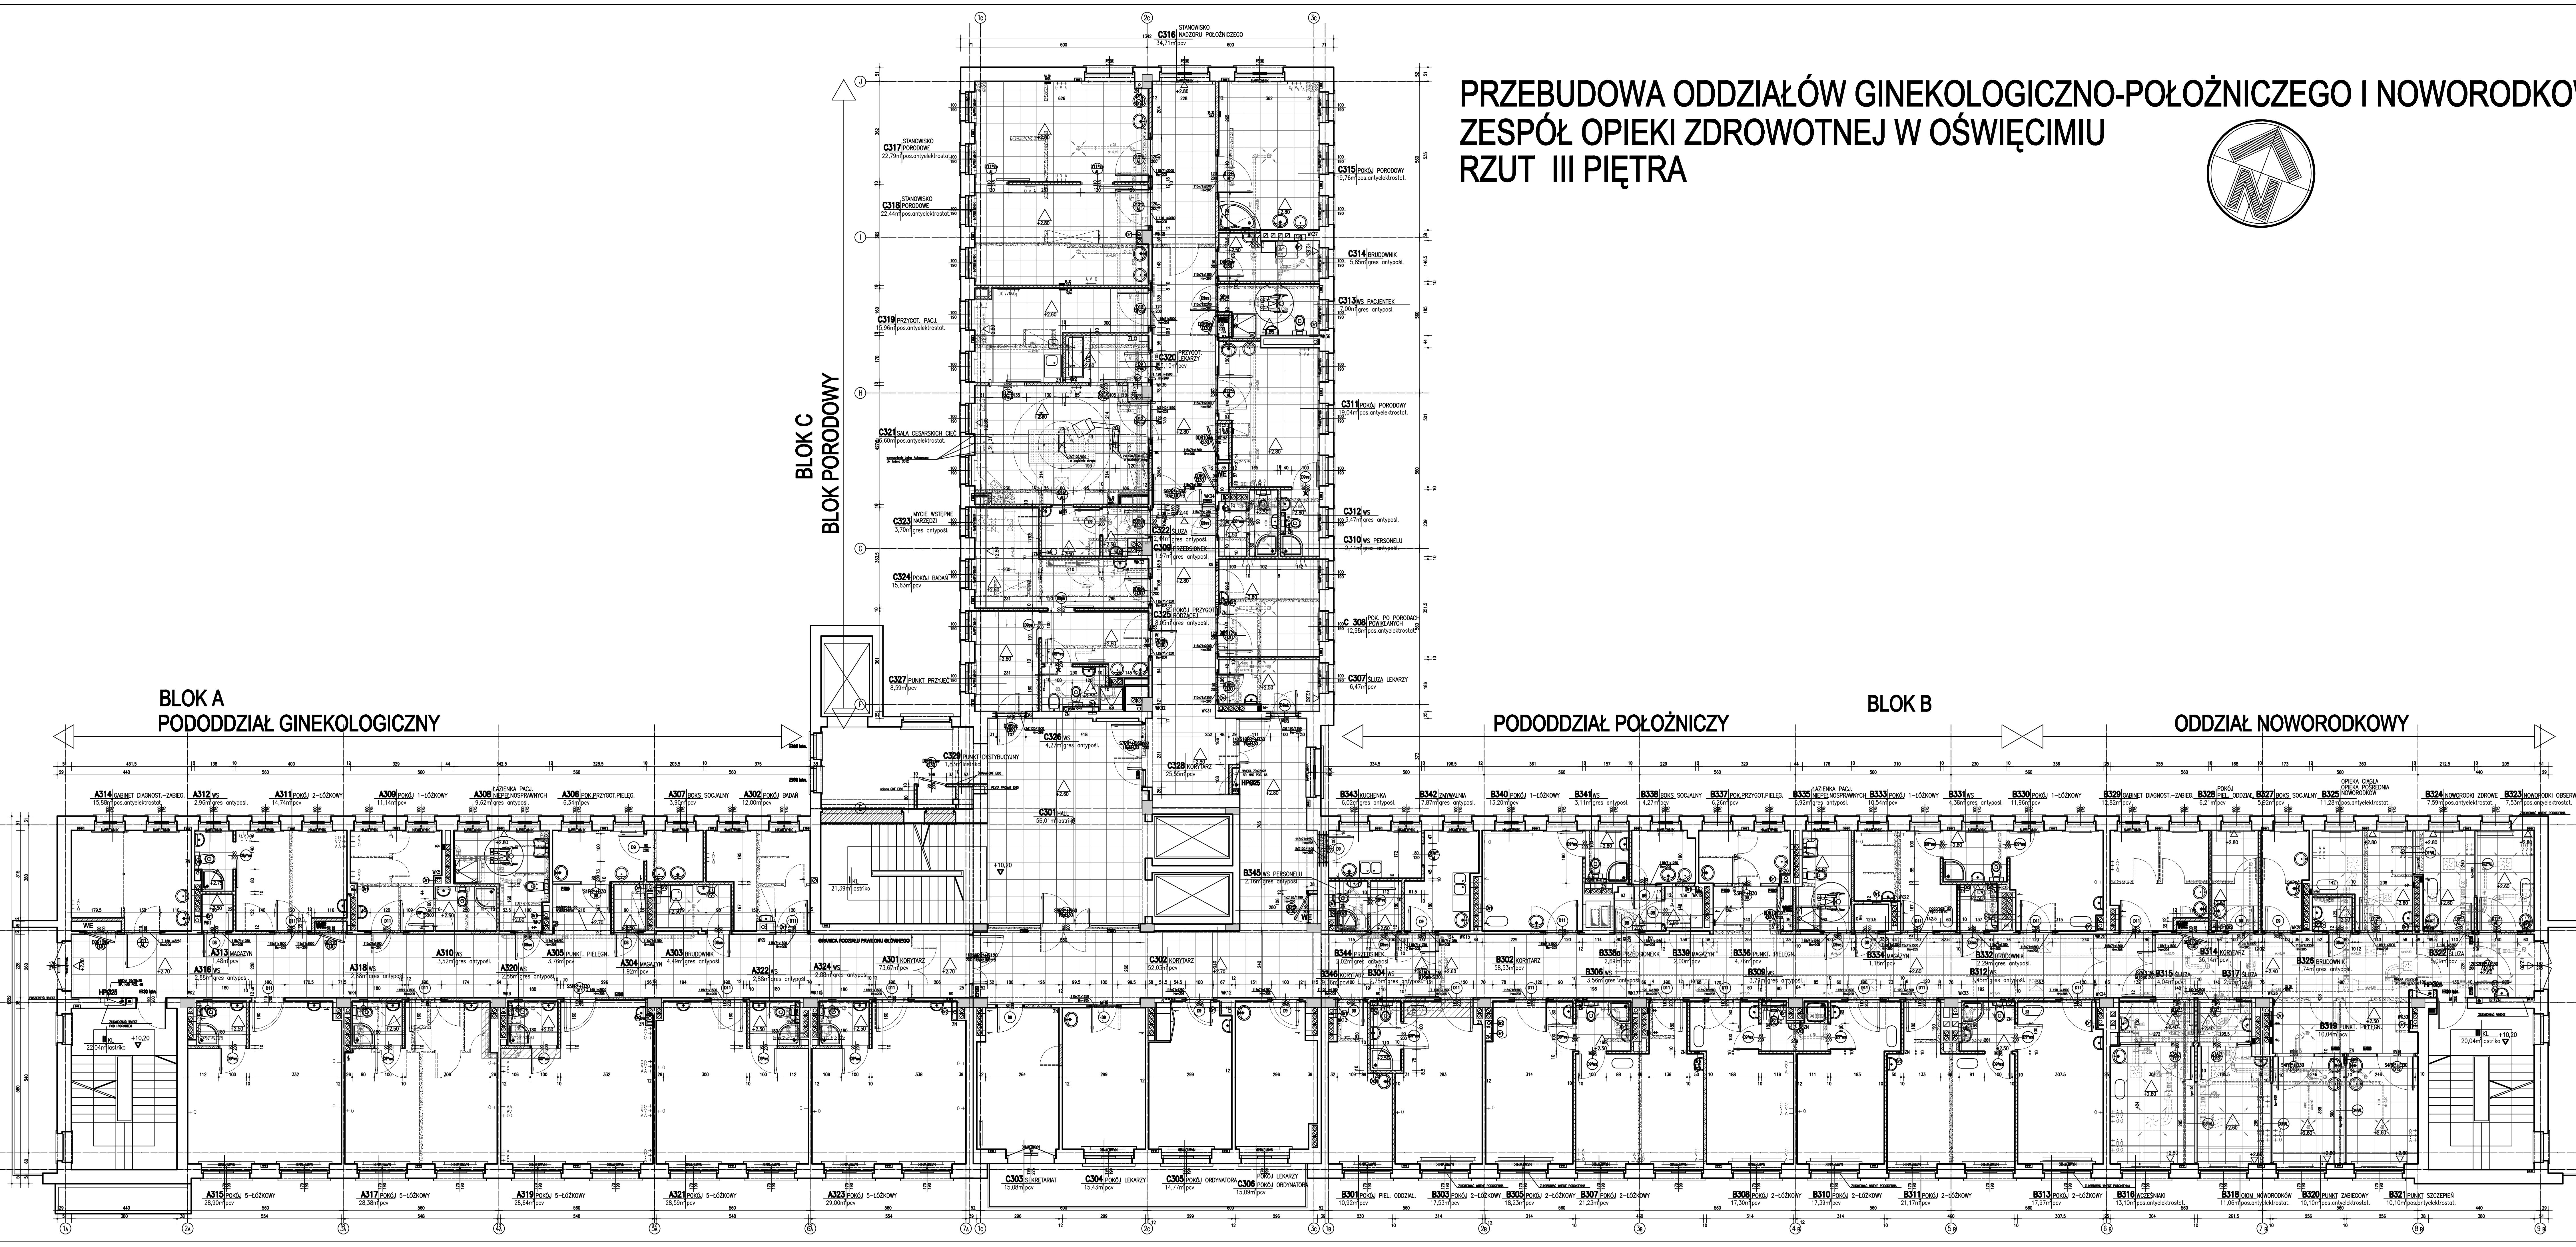
BLOK A
PODODDZIAŁ GINEKOLOGICZNY
BLOK B
PODODDZIAŁ POŁOŻNICZY
ODDZIAŁ NOWORODKOWY
BLOK C
BLOK PORODOWY
C316 STANOWISKO NADZORU POŁOŻNICZEGO 34,71m² pcv
C317 STANOWISKO PORODOWE 22,79m² pos.antyelektrostat.
C318 STANOWISKO PORODOWE 22,44m² pos.antyelektrostat.
C319 PRZYGOT. PACJ. 15,96m² pos.antyelektrostat.
C320 PRZYGOT. LEKARZY 5,10m² pcv
C321 SALA CESARSKICH CIĘĆ 26,60m² pos.antyelektrostat.
C323 MYCIE WSTĘPNE NARZĘDZI 3,70m² gres antypośl.
C322 ŚLUZA 2,44m² gres antypośl.
C309 PRZEDSIONEK 1,97m² gres antypośl.
C324 POKÓJ BADAŃ 15,63m² pcv
C325 POKÓJ PRZYGOT RODZĄCEJ 8,05m² gres antypośl.
C327 PUNKT PRZYJĘĆ 8,59m² pcv
C326 WS 4,27m² gres antypośl.
C329 PUNKT DYSTYBUCYJNY 1,83m² lastriko
C328 KORYTARZ 25,55m² pcv
C301 HALL 56,01m² lastriko
C315 POKÓJ PORODOWY 19,76m² pos.antyelektrostat.
C314 BRUDOWNIK 5,85m² gres antypośl.
C313 WS PACJENTEK 7,00m² gres antypośl.
C311 POKÓJ PORODOWY 19,04m² pos.antyelektrostat.
C312 WS 3,47m² gres antypośl.
C310 WS PERSONELU 2,44m² gres antypośl.
C 308 POK. PO PORODACH POWIKŁANYCH 12,98m² pos.antyelektrostat.
C307 ŚLUZA LEKARZY 6,47m² pcv
B345 WS PERSONELU 2,16m² gres antypośl.
A314 GABINET DIAGNOST.–ZABIEG. 15,88m² pos.antyelektrostat.
A312 WS 2,96m² gres antypośl.
A311 POKÓJ 2–ŁÓŻKOWY 14,74m² pcv
A309 POKÓJ 1–ŁÓŻKOWY 11,14m² pcv
A308 ŁAZIENKA PACJ. NIEPEŁNOSPRAWNYCH 9,62m² gres antypośl.
A306 POK.PRZYGOT.PIELĘG. 6,34m² pcv
A307 BOKS SOCJALNY 3,90m² pcv
A302 POKÓJ BADAŃ 12,00m² pcv
B343 KUCHENKA 6,02m² gres antypośl.
B342 ZMYWALNIA 7,87m² gres antypośl.
B340 POKÓJ 1–ŁÓŻKOWY 13,20m² pcv
B341 WS 3,11m² gres antypośl.
B338 BOKS SOCJALNY 4,27m² pcv
B337 POK.PRZYGOT.PIELĘG. 6,26m² pcv
B335 ŁAZIENKA PACJ. NIEPEŁNOSPRAWNYCH 6,92m² gres antypośl.
B333 POKÓJ 1–ŁÓŻKOWY 10,54m² pcv
B331 WS 4,38m² gres antypośl.
B330 POKÓJ 1–ŁÓŻKOWY 11,96m² pcv
B329 GABINET DIAGNOST.–ZABIEG. 12,82m² pcv
B328 POKÓJ PIEL. ODDZIAŁ. 6,21m² pcv
B327 BOKS SOCJALNY 5,92m² pcv
B325 OPIEKA CIĄGŁA OPIEKA POŚREDNIA NOWORODKÓW 11,28m² pos.antyelektrostat.
B324 NOWORODKI ZDROWE 7,59m² pos.antyelektrostat.
B323 NOWORODKI OBSERWOWANE 7,53m² pos.antyelektrostat.
A315 POKÓJ 5–ŁÓŻKOWY 28,90m² pcv
A317 POKÓJ 5–ŁÓŻKOWY 28,38m² pcv
A319 POKÓJ 5–ŁÓŻKOWY 28,64m² pcv
A321 POKÓJ 5–ŁÓŻKOWY 28,59m² pcv
A323 POKÓJ 5–ŁÓŻKOWY 29,00m² pcv
C303 SEKRETARIAT 15,08m² pcv
C304 POKÓJ LEKARZY 15,43m² pcv
C305 POKÓJ ORDYNATORA 14,77m² pcv
C306 POKÓJ LEKARZY POKÓJ ORDYNATORA 15,09m² pcv
B301 POKÓJ PIEL. ODDZIAŁ. 10,92m² pcv
B303 POKÓJ 2–ŁÓŻKOWY 17,53m² pcv
B305 POKÓJ 2–ŁÓŻKOWY 18,23m² pcv
B307 POKÓJ 2–ŁÓŻKOWY 21,23m² pcv
B308 POKÓJ 2–ŁÓŻKOWY 17,30m² pcv
B310 POKÓJ 2–ŁÓŻKOWY 17,39m² pcv
B311 POKÓJ 2–ŁÓŻKOWY 21,17m² pcv
B313 POKÓJ 2–ŁÓŻKOWY 17,97m² pcv
B316 WCZEŚNIAKI 13,10m² pos.antyelektrostat.
B318 OIOM NOWORODKÓW 11,06m² pos.antyelektrostat.
B320 PUNKT ZABIEGOWY 10,10m² pos.antyelektrostat.
B321 PUNKT SZCZEPIEŃ 10,10m² pos.antyelektrostat.
+10,20

LEGENDA

- ŚCIANY ŻELBETOWE ISTNIEJĄCE BEZ ZMIAN
- ŚCIANY ISTNIEJĄCE BEZ ZMIAN
- ŚCIANY DO WYBURZEŃ
- ŚCIANY PROJEKTOWANE Z CEGŁY DZIURAWKI 12cm
- ŚCIANY PROJEKTOWANE G–K
- DRZWI DO LIKWIDACJI
- DRZWI PROJEKTOWANE
- WENTYLACJA GRAWITACYJNA DO ZAMUROWANIA
- STROPY PODWIESZONE MODUŁOWE

ROZPOWSZECHNIANIE I KOPIOWANIE DOZWOLONE ZA PISEMNĄ ZGODĄ WŁAŚCICIELA PRAW
PRAWA AUTORSKIE ZASTRZEŻONE
WG USTAWY O PRAWIE AUTORSKIM I PRAWACH POKREWNYCH
(Dz.U. Nr 80 poz. 904 z 2000r.)

BIURO PROJEKTÓW SŁUŻBY ZDROWIA **PRO-MEDICUS** sp. z o.o.

BRANŻA	ARCHITEKTURA	SYMBOL	129-PG-GPN-PW-I-1PZ	NR RYS. 2Z
INWESTOR	ZESPÓŁ OPIEKI ZDROWOTNEJ W OŚWIĘCIMIU			
ADRES	ul. Wysokie Brzegi 4 32-600 Oświęcim			
NAZWA INWESTYCJI	PRZEBUDOWA ODDZIAŁÓW GINEKOLOGICZNO–POŁOŻNICZEGO I NOWORODKOWEGO			
TEMAT	PRZEBUDOWA ODDZIAŁÓW GINEKOLOGICZNO–POŁOŻNICZEGO I NOWORODKOWEGO			SKALA 1:50
TREŚĆ	RZUT TRZECIEGO PIĘTRA			DATA 07.2012
PROJEKTANT	upr.bud.438/94	OPRACOWAŁ	SPRAWDZIŁ	upr.bud.105/94
ARCH.M.U[illegible]	ZESPÓŁ		ARCH.B.KUŚ	