
560 560 560 560

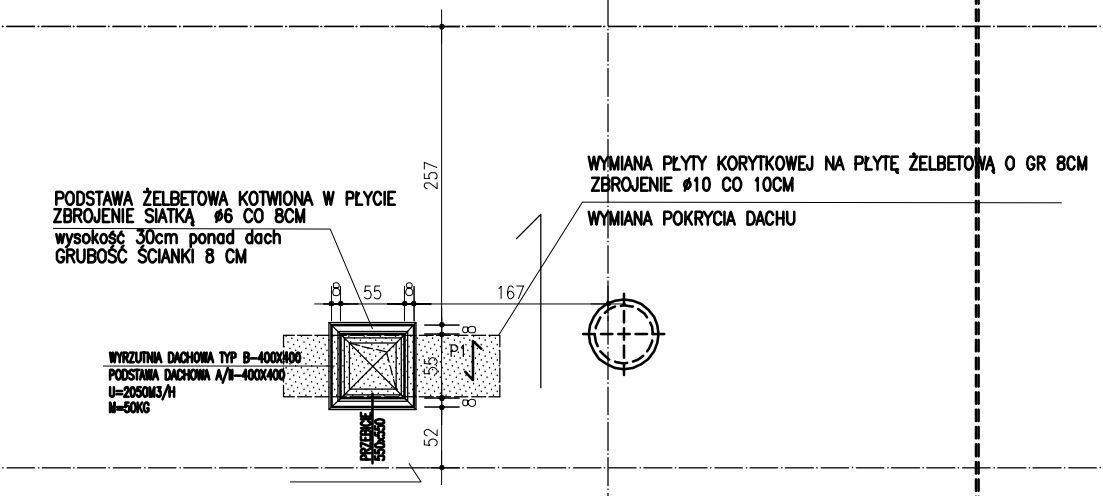

+19,27

2B 3B 4B 5B

ROZPOWSZECHNIANIE I KOPIOWANIE DOZWOLONE ZA PISEMNĄ ZGODĄ WŁAŚCICIELA PRAW
PRAWA AUTORSKIE ZASTRZEŻONE
WG USTAWY O PRAWIE AUTORSKIM I PRAWACH POKREWNYCH
(Dz.U. Nr 80 poz. 904 z 2000r.)

BIURO PROJEKTÓW SŁUŻBY ZDROWIA PRO-MEDICUS SP. Z O.O.

BRANŻA	KONSTRUKCJA	SYMBOL	120-PG-GPN-PB-II-1P	NR RYS. 7
INWESTOR	ZESPÓŁ OPIEKI ZDROWOTNEJ W OŚWIĘCIMIU			
ADRES	ul. Wysokie Brzegi 4 32-600 Oświęcim			
NAZWA INWESTYCJI	PRZEBUDOWA ODDZIAŁÓW GINEKOLOGICZNO–POŁOŻNICZEGO I NOWORODKOWEGO			
TEMAT	PRZEBUDOWA ODDZIAŁÓW GINEKOLOGICZNO–POŁOŻNICZEGO I NOWORODKOWEGO			SKALA 1 : 100
TREŚĆ	RZUT DACHU CZ. 1			DATA 05.2012
PROJEKTANT	MAP/0007/POOK/04	OPRACOWAŁ		SPRAWDZIŁ upr.bud.265/2000
PIOTR CIENIAWSKI		ZESPÓŁ		MONIKA CIENIAWSKA