PRZEBUDOWA ODDZIAŁÓW GINEKOLOGICZNO-POŁOŻNICZEGO I NOWORODKOWEGO
ZESPÓŁ OPIEKI ZDROWOTNEJ W OŚWIĘCIMIU
RZUT III PIĘTRA

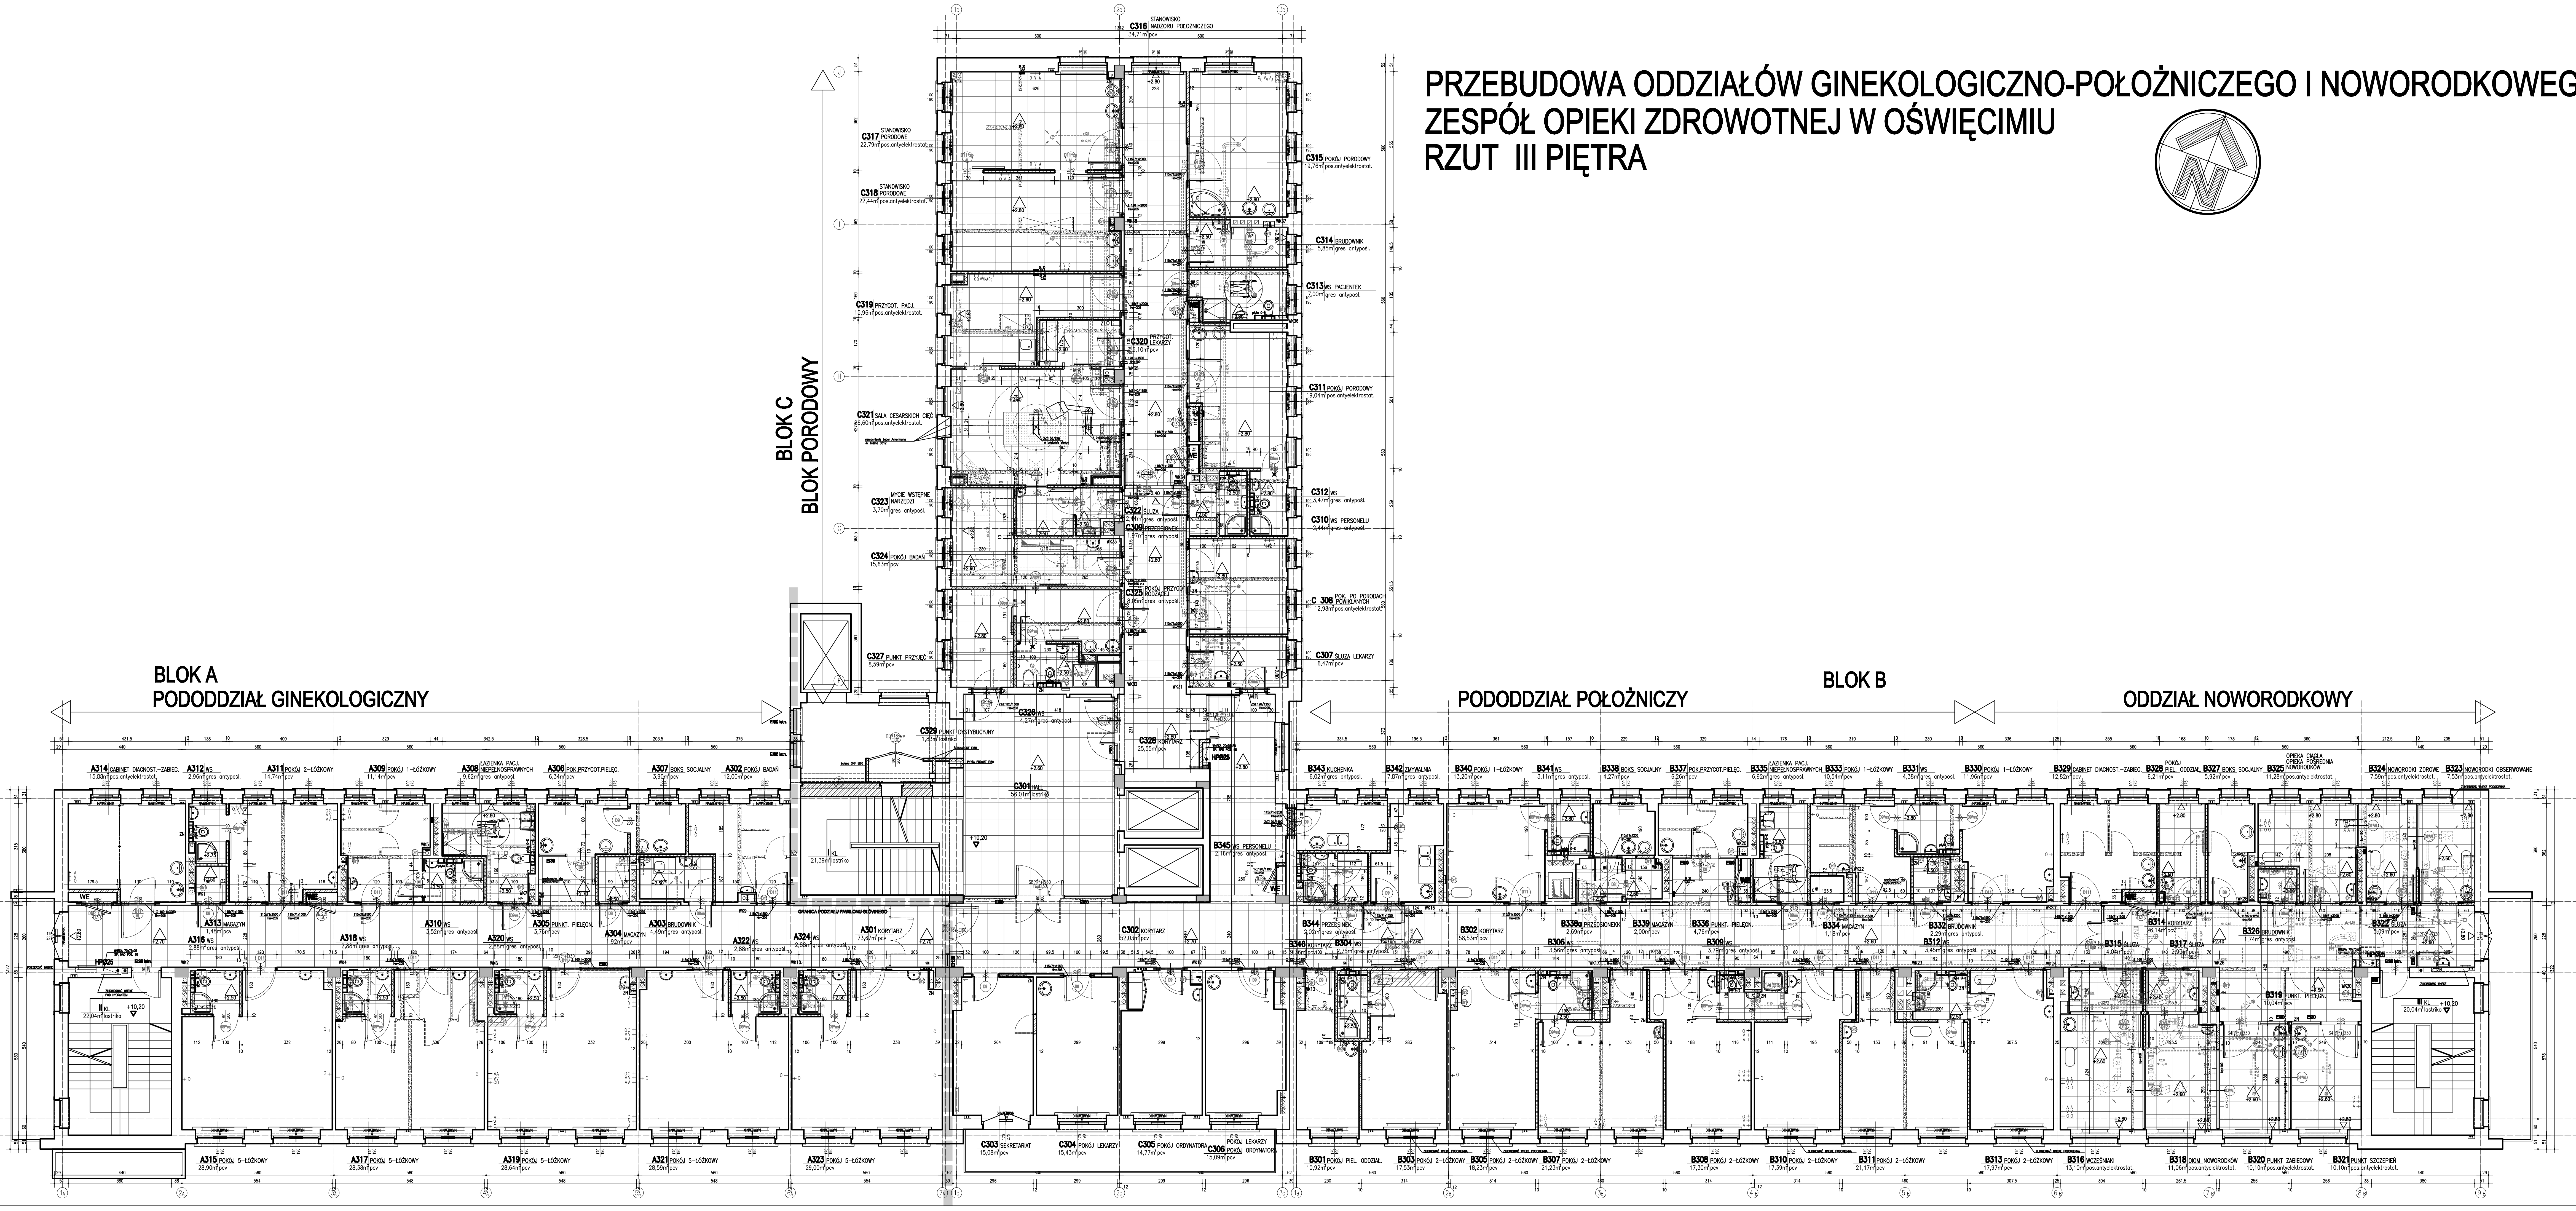

LEGENDA

- ŚCIANY ŻELBETOWE ISTNIEJĄCE BEZ ZMIAN
- ŚCIANY ISTNIEJĄCE BEZ ZMIAN
- ŚCIANY DO WYBURZEŃ
- ŚCIANY PROJEKTOWANE Z CEGŁY DZIURAWKI 12cm
- ŚCIANY PROJEKTOWANE G-K
- DRZWI DO LIKWIDACJI
- DRZWI PROJEKTOWANE
- WENTYLACJA GRAWITACYJNA DO ZAMUROWANIA
- STROPY PODWIESZONE MODUŁOWE

ROZPOWSZECHNIANIE I KOPIOWANIE DOZWOLONE ZA PISEMNĄ ZGODĄ WŁAŚCICIELA PRAW
PRAWA AUTORSKIE ZASTRZEŻONE
WG USTAWY O PRAWIE AUTORSKIM I PRAWACH POKREWNYCH
(Dz.U. Nr 80 poz. 904 z 2000r.)

BIURO PROJEKTÓW SŁUŻBY ZDROWIA **PRO-MEDICUS** sp. z o.o.

BRANŻA	ARCHITEKTURA	SYMBOL	120-PG-GPN-PW-I-1P	NR RYS. 2
INWESTOR	ZESPÓŁ OPIEKI ZDROWOTNEJ W OŚWIĘCIMIU			
ADRES	ul. Wysokie Brzegi 4 32-600 Oświęcim			
NAZWA INWESTYCJI	PRZEBUDOWA ODDZIAŁÓW GINEKOLOGICZNO-POŁOŻNICZEGO I NOWORODKOWEGO			
TEMAT	PRZEBUDOWA ODDZIAŁÓW GINEKOLOGICZNO-POŁOŻNICZEGO I NOWORODKOWEGO			SKALA 1:50
TREŚĆ	RZUT TRZECIEGO PIĘTRA			DATA 05.2012
PROJEKTANT	upr.bud.438/94	OPRACOWAŁ	SPRAWDZIŁ	upr.bud.105/94
ARCH.M.ULAK-OPALSKA	ZESPÓŁ		ARCH.B.KUŚ	