
Plyta P1 szt. 2

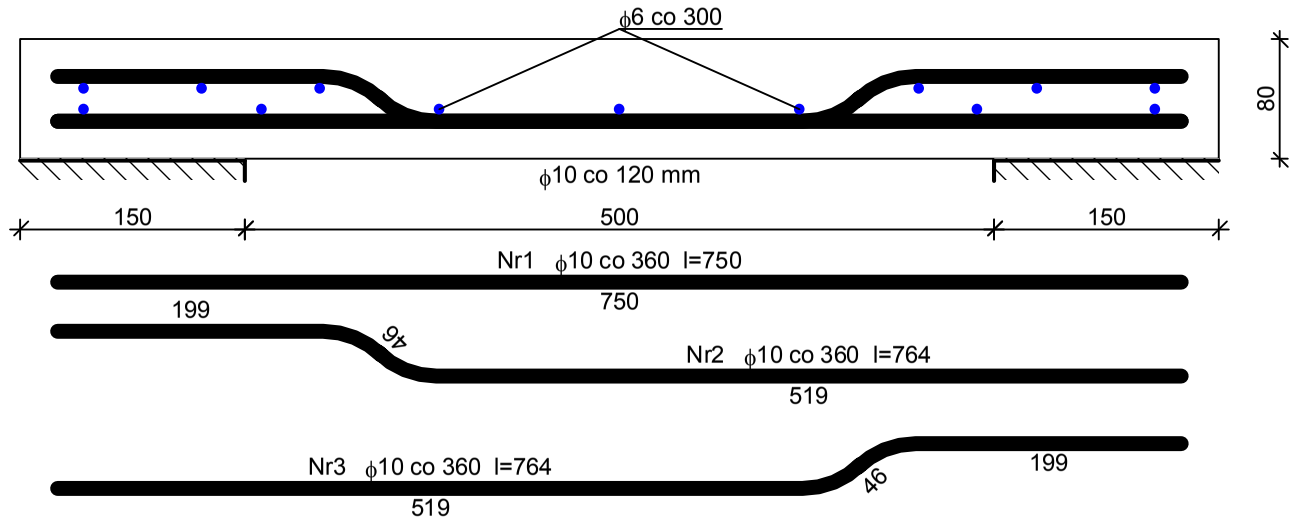

Zestawienie stali zbrojeniowej dla płyty długości l = 3,00 m

Nr	Średnica [mm]	Długość [cm]	Liczba [szt.]	St0S-b ϕ6	RB500W ϕ10
1	10	75	9		6,75
2	10	76	9		6,84
3	10	76	9		6,84
4	6	315	13	40,95	
Długość wg średnic [m]				41,0	20,5
Masa 1mb pręta [kg/mb]				0,222	0,617
Masa wg średnic [kg]				9,1	12,6
Masa wg gatunku stali [kg]				10,0	13,0
Razem [kg]				**23**	

ROZPOWSZECHNIANIE I KOPIOWANIE DOZWOLONE ZA PISEMNĄ ZGODĄ WŁAŚCICIELA PRAW
PRAWA AUTORSKIE ZASTRZEŻONE
WG USTAWY O PRAWIE AUTORSKIM I PRAWACH POKREWNYCH
(Dz.U. Nr 80 poz. 904 z 2000r.)

BIURO PROJEKTÓW SŁUŻBY ZDROWIA PRO-MEDICUS SP. Z O.O.

BRANŻA	KONSTRUKCJA	SYMBOL	120-PG-GPN-PW-II-1P	NR RYS. 9
INWESTOR	ZESPÓŁ OPIEKI ZDROWOTNEJ W OŚWIĘCIMIU			
ADRES	ul. Wysokie Brzegi 4 32-600 Oświęcim			
NAZWA INWESTYCJI	PRZEBUDOWA ODDZIAŁÓW GINEKOLOGICZNO–POŁOŻNICZEGO I NOWORODKOWEGO			
TEMAT	PRZEBUDOWA ODDZIAŁÓW GINEKOLOGICZNO–POŁOŻNICZEGO I NOWORODKOWEGO			SKALA 1 : 10
TREŚĆ	płyta P1			DATA 05.2012
PROJEKTANT	MAP/0007/POOK/04	OPRACOWAŁ		SPRAWDZIŁ upr.bud.265/2000
PIOTR CIENIAWSKI		ZESPÓŁ		MONIKA CIENIAWSKA