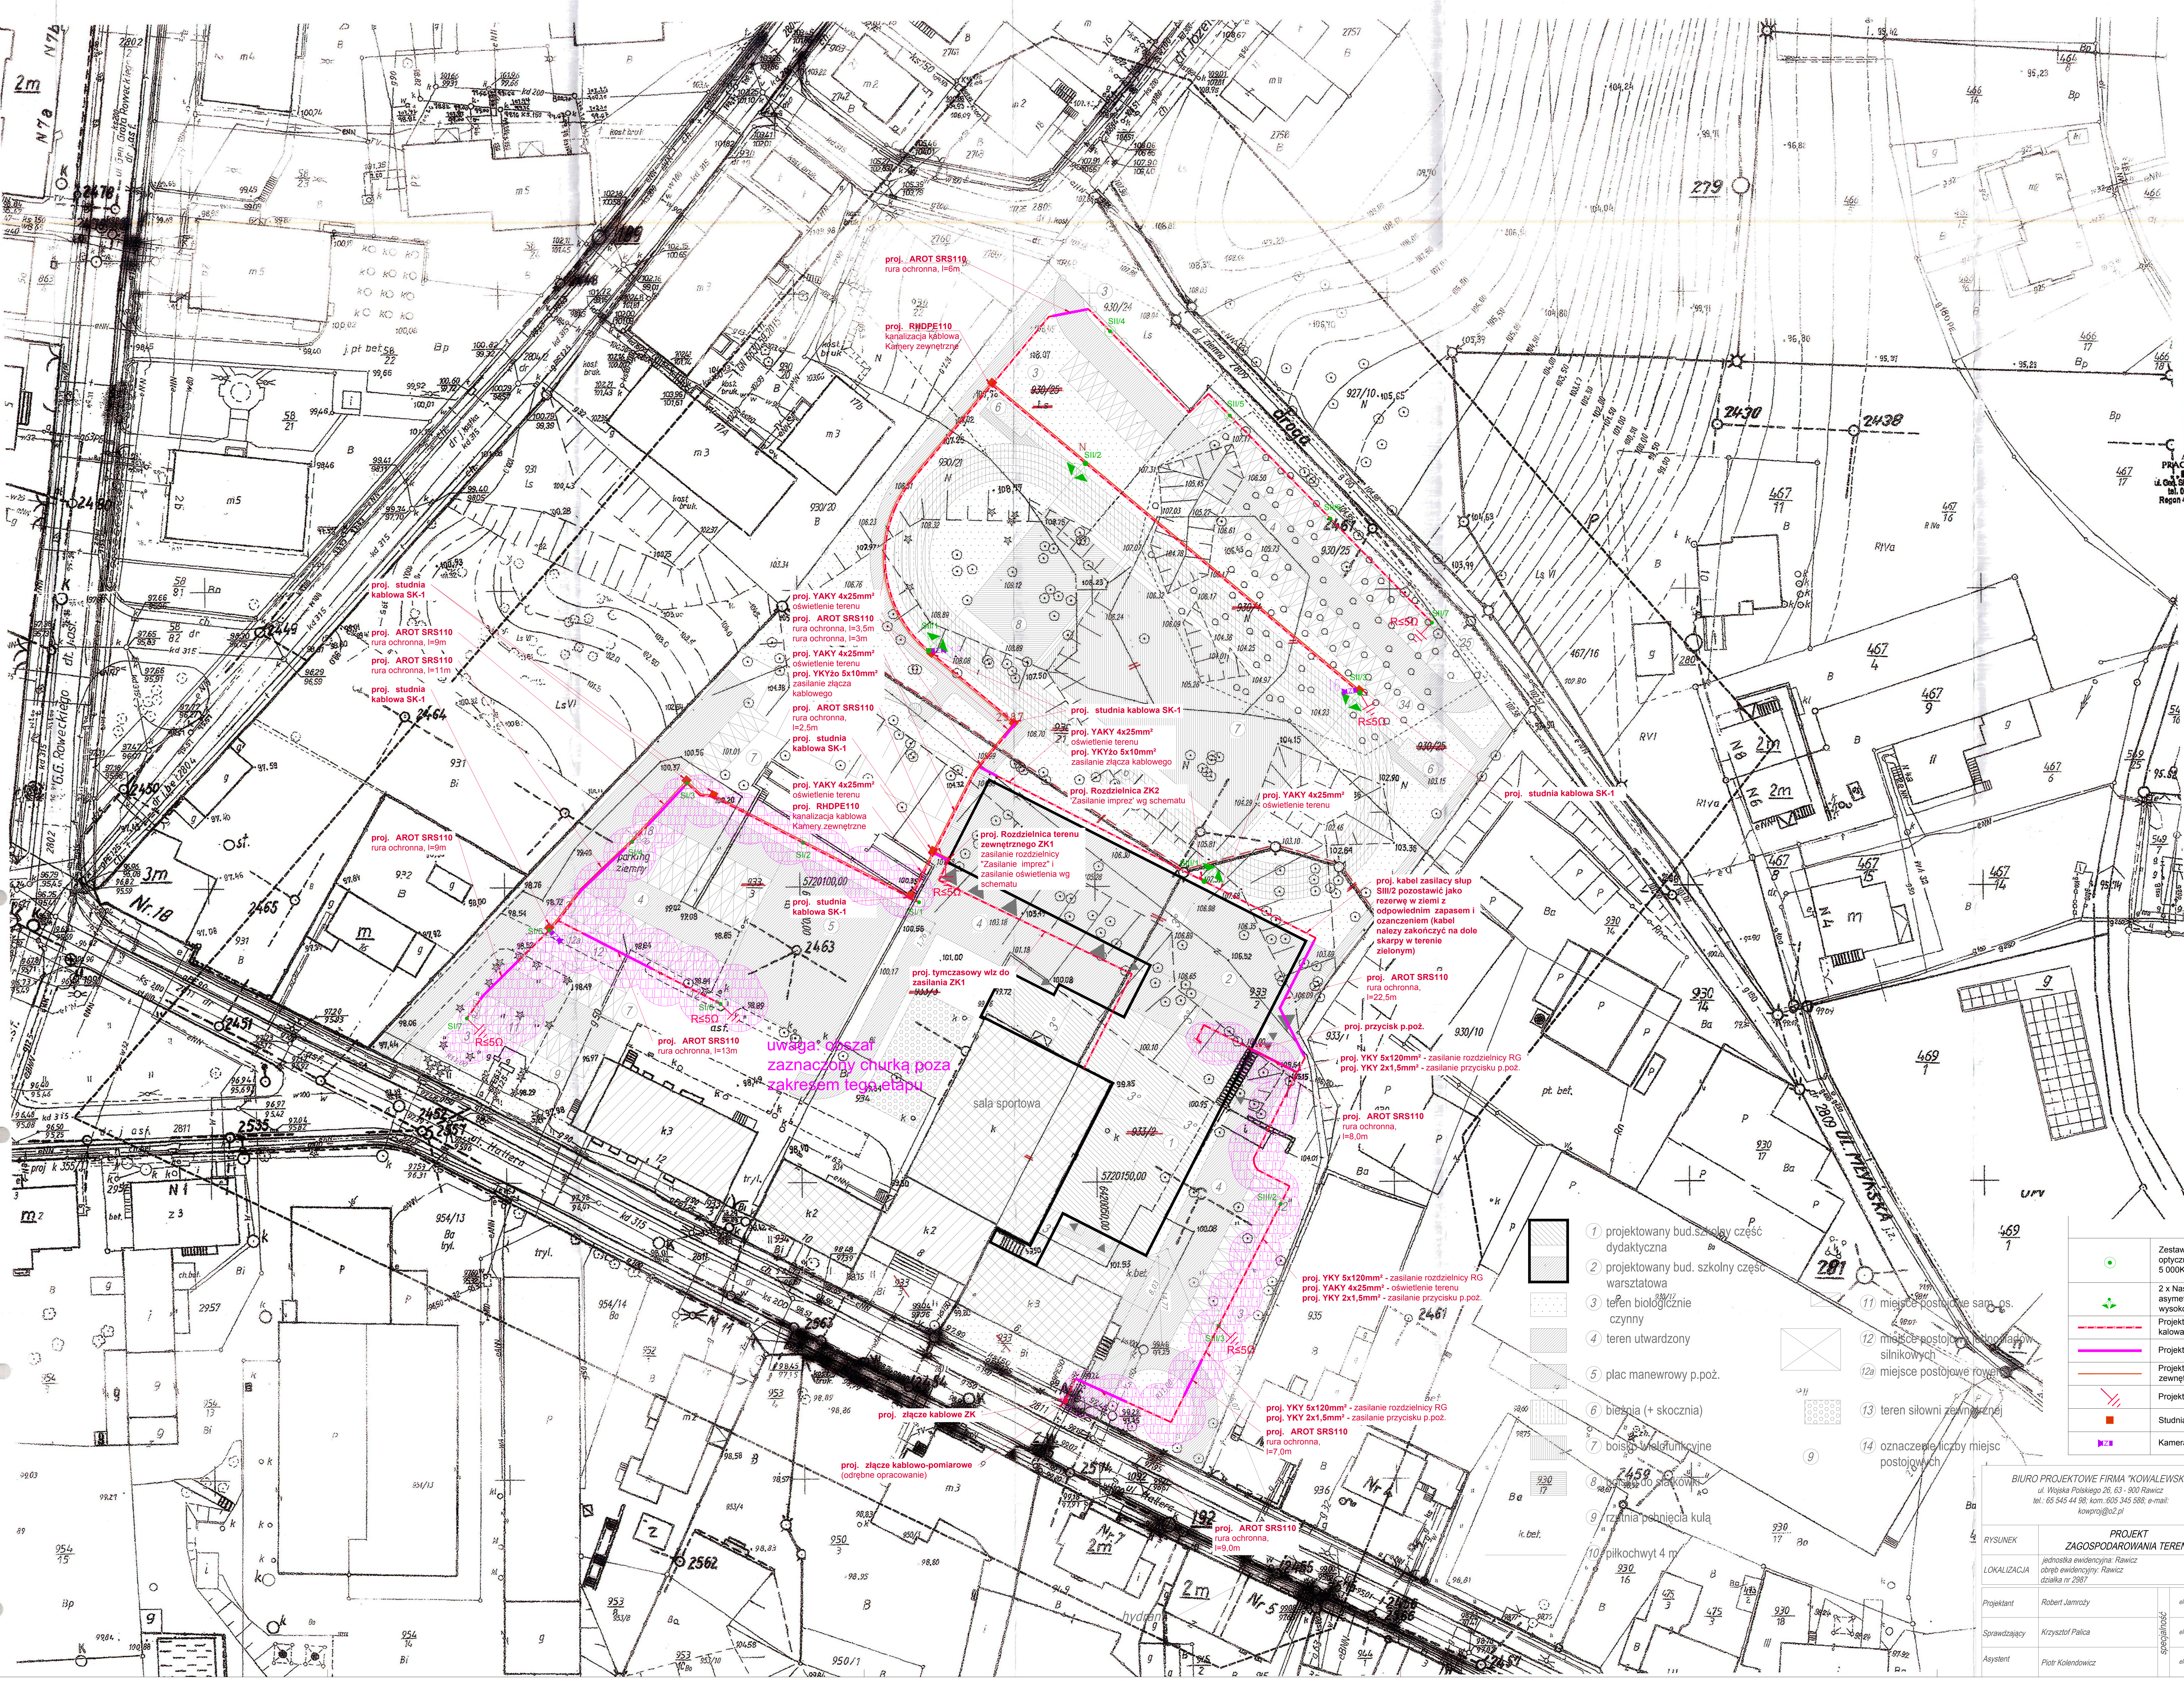

uwaga: obszar zaznaczony churką poza zakresem tego etapu

594x860

▨	1 projektowany bud.szkolny część dydaktyczna
▨	2 projektowany bud. szkolny część warsztatowa
⋯	3 teren biologicznie czynny
▨	4 teren utwardzony
▨	5 plac manewrowy p.poż.
▥	6 bieżnia (+ skocznia)
▥	7 boisko wielofunkcyjne
▤	8 boisko do siatkówki
	9 rzutnia pchnięcia kulą
	10 piłkochwyt 4 m
☒	11 miejsce postojowe sam. os.
☒	12 miejsce postojowe jednośladów silnikowych
	12a miejsce postojowe rowerów
⬡	13 teren siłowni zewnętrznej
9	14 oznaczenie liczby miejsc postojowych

LEGENDA

⊙	Zestaw oświetleniowy typu DROP I LED 48W z symetrycznym układem optycznym, 6950 lm, Temperatura barwowa światła 5 000K, CRI 75, IP66 . Wysokość słupa h=5.23m
◆	2 x Naświetlacz typu ESSYSTEM DELTA 2 H PD2 250W H-A, z asymetryczną optyką. Słup stalowy ocynkowany okrągły stożkowy, wysokość 10m
—e—e—e—	Projektowana linia kablowa oświetleniowa zasilająca oraz linia kalowa zasilająca ZK 'Zasilanie imprez'
━	Projektowana Rura ochronna SRS 110
—	Projektowana RHDPE110 - kanalizacja kablowa kamery zewnętrzne
⫽	Projektowany uziom pionowy typu GALMAR, R≤5Ω
■	Studnia kablowa SK1
Z	Kamera zewnętrzna

MAPA DO CELÓW PROJEKTOWYCH		
Oznaczenia kancelaryjne zgłoszenia pracy geodezyjnej		GN.6640.2061.2015
Nazwa miejscowości		RAWICZ
Jednostka ewidencyjna	Identyfikator	302205_4
	Nazwa	RAWICZ
Obręb ewidencyjny	Identyfikator	0001
	Nazwa	RAWICZ
Skala mapy		1:500
Nazwa układu współrzędnych	Prostokątnych płaskich	2000/18
	Układu wysokości	Kronsztadt
Sekcja mapy		6.160.10.254.2,4 6.160.11.213.1,3
Oznaczenie granic obszaru, który był przedmiotem aktualizacji		- - - - -
Informację o służebnościach gruntowych mających wpływ na zagospodarowanie gruntów, zlokalizowanych w granicach projektowanej inwestycji *)		Nie badano
Data opracowania mapy		21.12.2015 r.

MAREK ŁUKOWIAK
PRACOWNIA GEODEZYJNA
„GEOPLAN"
ul. Gen. Sikorskiego 24/1, 63-910 Miejska Górka
tel. 065 546 77 56, 0602 11 81 78
Regon 410072840; NIP 699-163-46-27

GEODETA UPRAWNIONY
upr. nr 15778/1,2/
Marek Łukowiak
63-910 Miejska Górka, ul. Sikorskiego 24/1
tel. 602 11 81 76 upr. nr 15778

Poświadcza się, że niniejszy dokument został opracowany w wyniku prac geodezyjnych i kartograficznych, których rezultaty zawiera operat techniczny wpisany do ewidencji materiałów państwowego zasobu geodezyjnego i kartograficznego.

STAROSTA RAWICKI

P.3022.2015. 1902
(Identyfikator ewidencyjny materiału zasobu - operatu technicznego)

23. 12. 2015
(Data wpisania operatu technicznego do ewidencji materiałów zasobu)

(Imię, nazwisko i podpis osoby reprezentującej organ)

28.04.2016

GEODETA UPRAWNIONY
Waldemar Jankowiak
ul. Podzamcze 4a/2
63-900 RAWICZ, tel. 5463809
Nr upr. 17315 NIP 699-110-69-60

STAROSTWO POWIATOWE
w RAWICZU
63-900 RAWICZ, Rynek 17

potwierdzam zgodność mapy

GEODETA POWIATOWY
Janusz Turek

BIURO PROJEKTOWE FIRMA "KOWALEWSKI" ul. Wojska Polskiego 26, 63 - 900 Rawicz tel.: 65 545 44 98; kom.:605 345 588; e-mail: kowproj@o2.pl		OBIEKT	ROZBUDOWA ZESPOŁU SZKÓŁ ZAWODOWYCH W RAWICZU WRAZ Z INFRASTRUKTURĄ TOWARZYSZĄCĄ		
RYSUNEK	PROJEKT ZAGOSPODAROWANIA TERENU	SKALA 1 : 500	DATA 06.2016.		NR RYS. E1
LOKALIZACJA	jednostka ewidencyjna: Rawicz obręb ewidencyjny: Rawicz działka nr 2987	INWESTOR	Powiat Rawicki ul. Rynek 17 63 - 900 Rawicz		STRONA

		specjalność	nr uprawnień	podpis
Projektant	Robert Jamroży	elektryczna	WKP/0146/POOE/08 W specjalności instalacyjnej w zakresie sieci, instalacji i urządzeń elektrycznych i elektroenergetycznych.	–
Sprawdzający	Krzysztof Palica	elektryczna	355/DOŚ/15 W specjalności instalacyjnej w zakresie sieci, instalacji i urządzeń elektrycznych i elektroenergetycznych.	
Asystent	Piotr Kolendowicz	elektryczna	-	