PLAN SYTUACYJNY W SKALI 1:500

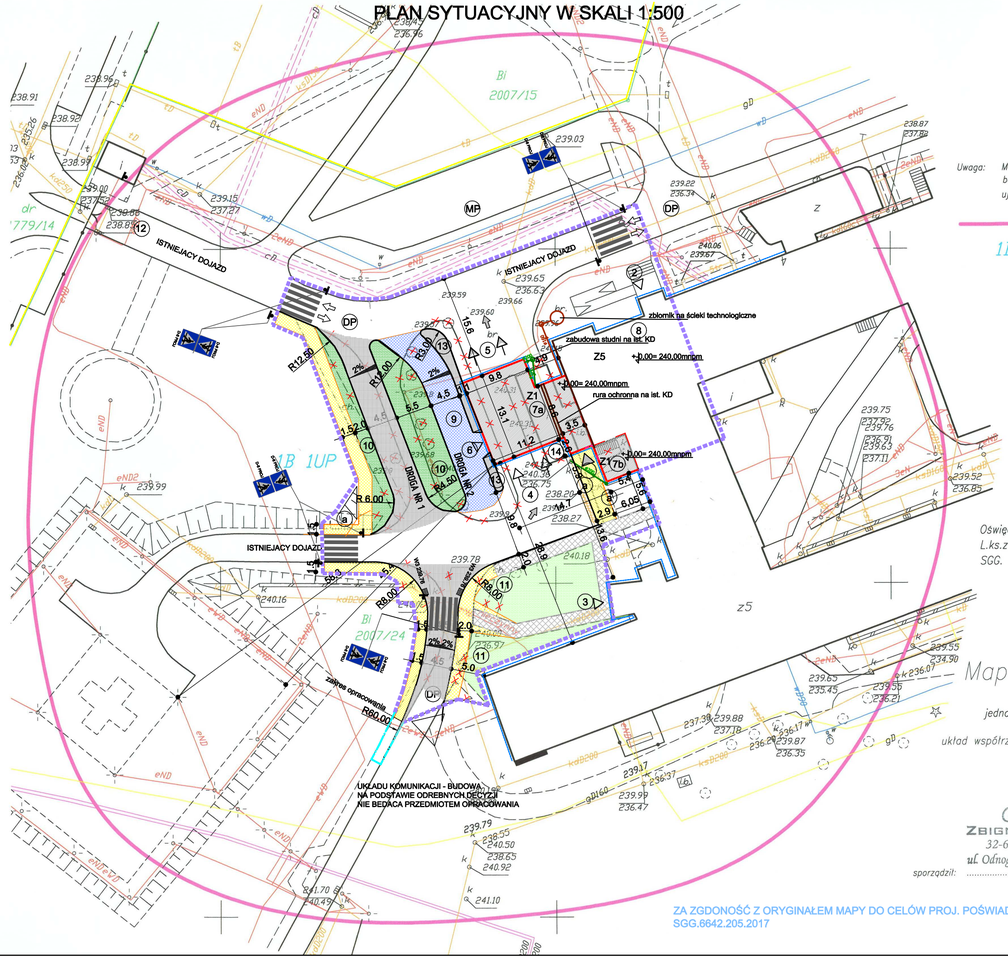

Uwaga: Mapa do celów projektowych została wykonana bez ustaleń obciążeń tj. służebności gruntowych ujawnionych w księgach wieczystych

Zakres aktualizacji

1B 1UP tereny usług publicznych

SGG.6642.205.2017

Powiadcza się, że niniejszy dokument został opracowany w wyniku prac geodezyjnych i kartograficznych, których rezultaty zawiera operat techniczny wpisany do ewidencji materiałów państwowego zasobu geodezyjnego i kartograficznego.

Obręb ewidencyjny: Oświęcim
Jednostka ewidencyjna: 121301_1 Oświęcim - miasto
Działka ewidencyjna: nr 2007/24
Data wpisania operatu technicznego do ewidencji materiałów zasobu: 13.01.2017
Imię, nazwisko i podpis osoby: Zbigniew Wyrobek

STAROSTA OŚWIĘCIMSKI
P.1213.2017.79
13 STY 2017
z up. Starosty
Zbigniew Wyrobek
Inspektor kontroli dokumentacji geodezyjnej i kartograficznej w Wydziale Geodezji, Kartografii i Gospodarki Nieruchomościami

BIURO USŁUG GEODEZYJNYCH s.c. „GEORYS"
R. Klaput, P. Zalwert & M. Hutny
32-600 Oświęcim, Rynek Główny 15
tel. 844-12-24
R: 070419048 NIP 549-00-40-439

Oświęcim, 12.01.2017r.
L.ks.zlec. 7/G/2017
SGG. 6640.46.2017

Mapa do celów projektowych

skala: 1:500
jednostka ewidencyjna: 121301_1 Oświęcim – miasto
obręb: Nr 0001 Oświęcim
układ współrzędnych prostokątnych płaskich: układ 2000, południk 18
układ wysokości: Kronsztadt 86'

Geodeta
ZBIGNIEW FURMAN
32-600 Poręba Wielka
ul. Odnoga 18B, tel. 601 296 521
sporządził: .....

mgr inż. Paweł Zalwert
GEODETA UPRAWNIONY
Nr upr. 9307
32-602 Oświęcim, ul. Kolejowa 3/19
tel. 601 469 552
sprawdził: .....

ZA ZGODNOŚĆ Z ORYGINAŁEM MAPY DO CELÓW PROJ. POŚWIADCZAM
SGG.6642.205.2017

10 8 6 4 2 0 5 10 20 1cm = 5m

LEGENDA:

- PROJEKTOWANA KRAWĘDZIE UKŁADU KOMUNIKACYJNEGO
- PROJEKTOWANE OZNAKOWANIE PIONOWE
- PROJEKTOWANE OZNAKOWANIE POZIOME
- PROJEKTOWANA NAWIERZCHNIA JEZDNI Z BRUKOWEJ KOSTKI BETONOWEJ CZERWONEJ TYPU HOLLAND
- PROJEKTOWANA NAWIERZCHNIA JEZDNI Z BRUKOWEJ KOSTKI BETONOWEJ SZAREJ TYPU HOLLAND
- PROJEKTOWANA NAWIERZCHNIA PROJ. CHODNIKA Z BRUKOWEJ KOSTKI BETONOWEJ KOLORU SZAREGO
- ZIELEŃ NISKA- TRAWNIK/OPASKA GRUNTNOWA/ KOREKTY SKARP
- 2% PROJEKTOWANE SPADKI POPRZECZNE
- 300.18 PROJEKTOWANE WPUSTY DESZCZOWE Z OSADNIKIEM I KOSZEM WYPOSAŻONE W KRATY ŻELIWNE UCHYLNE ZAMASKOWE WPUSTY Z SYFONEM, PODŁĄCZONE DO NAJBLIŻSZEJ STUDNI KAN.D ZA POMOCĄ PRZYKANALIKÓW PVC -S SN 8 Ø200mm
- ZAKRES TERENU OBJĘTEGO WNIOSKIEM O WYDANIE DECYZJI PNB. BĘDĄCY JEDNOCZEŚNIE GRANICĄ OBSZARU ODDZIAŁYWANIA OBIEKTU BUDOWLANEGO

INWESTOR:
ZESPÓŁ OPIEKI ZDROWOTNEJ W OŚWIĘCIMIU
33–600 Oświęcim. ul. Wysokie Brzegi 4

GENERALNY PROJEKTANT:
BIURO PROJEKTÓW I USŁUG TECHNICZNYCH "ARCHIBUD"
mgr inż. arch. Agata Kowalska
43–600 Jaworzno. ul. Podwale 128

WSZELKIE PRAWA ZASTRZEŻONE
DOKONYWANIE NA RYSUNKU ZMIAN, POPRAWEK, UZUPEŁNIEŃ ITP. ORAZ JEGO ROZPOWSZECHNIANIE BEZ ZGODY JEDNOSTKI AUTORSKIEJ JEST ZABRONIONE.

OBIEKT:
PRZEBUDOWA SZPITALNEGO ODDZIAŁU RATUNKOWEGO W ZAKRESIE WEJŚĆ DO ODDZIAŁU , PRZYJĘCIA PACJENTA I POCZEKALNI WRAZ Z WENTYLACJĄ ORAZ Z WATĄ DLA KARETEK NA 2 STANOWISKA Z ZAGOSPODAROWANIEM TERENU, INFRASTRUKTURĄ I UKŁADEM KOMUNIKACJI W ZAKRESIE DOJAZDU I CHODNIKÓW DO OBSŁUGI SOR–u. NA DZIAŁCE NR 2007/24 W OSWIECIMIU UL. WYSOKIE BRZEGI 4.

TYTUŁ:
PLAN SYTUACYJNY

PROJEKTANT:	MGR INŻ. TOMASZ ŚWIDERSKI SLK/5195/POOD/13	PODPIS:	DATA: 12.2017
OPRACOWAŁ:			12.2017
SPRAWDZIŁ:	MGR INŻ. Bogusława Flcok SLK/2990/POOD/13		12.2017
BRANŻA:	DROGOWA	NR ARKUSZA:	DROGI/PLS/2.1
FAZA:	PROJEKT BUDOWLANY	SKALA:	1:500