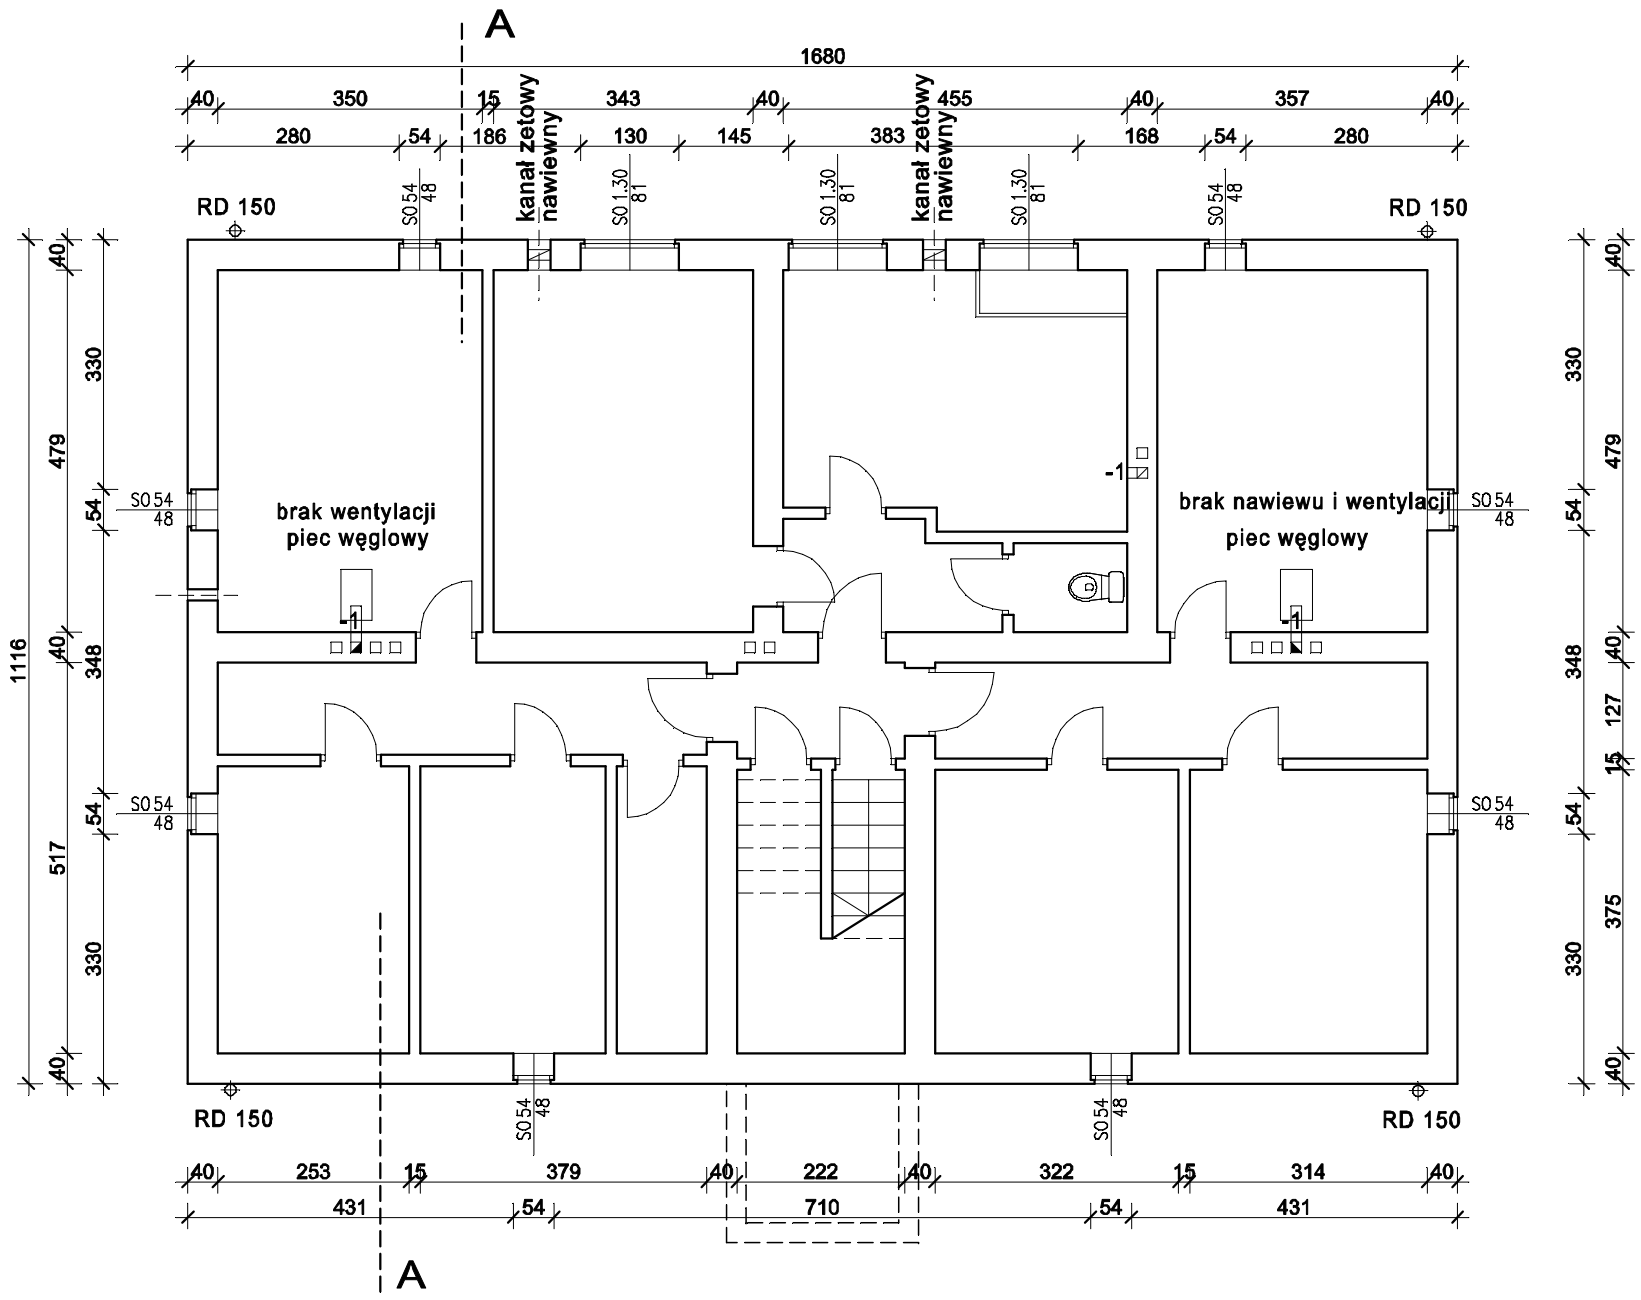


RZUT PIWNIC

SKALA 1 : 100

pracownia architektoniczna - studio - 3 s.c. częstochowa ul. lelewela 13/15/13			
BUDYNEK MIESZKALNY WIELORODZINNY - STAN ISTNIEJĄCY			
ADRES	WOŹNIKI UL. KRAKOWSKA 35 dz. nr 461/26		
OPRACOWANIE	ARCH. URSZULA BORKOWSKA UAN 83861/133/88		03.2017R
			RYS. 2