MAPA DO CELÓW PROJEKTOWYCH

OBIEKT: Trzebież, ul. WOP 72
Działka nr: 111/15
Obręb: Trzebież - 2
Gmina: Police
Powiat: 3211 Policki
Województwo: 32 Zachodniopomorskie

Przedsiębiorstwo Geodezyjne
"INWAR" Sp. z o.o.
ul. Piaskowa 101, 72-010 Police
biuro@inwar.eu 602-768-152
www.inwar.eu

SKALA: 1:500
Układ współrzędnych: PUWG 2000_15
Układ odniesienia wysokości: Kronsztadt

Wykonano metodą: a) ~~rastrowo~~ b) wektorowo:
skanowanie, kalibracja, digitalizacja rastra

Kierownik roboty
Paweł Myłka upr. Nr: 22474 - 1, 4

Wykonano w ramach roboty geodezyjnej:
GK.6640.1700.2017
Zgłoszonej w WGKiK SP w Policach

Mapę do celów projektowych sporządzono przy wykorzystaniu:
1. Mapy zasadniczej w skali 1:500 sekcje:
5.205.16.1444, 5.205.16.1442
~~2. Danych branżowych części uzbrojenia podziemnego~~
3. Pomiaru zieleni wysokiej i pomników przyrody oraz pomiaru innych obiektów wskazanych przez projektanta
~~4. Opracowanych geodezyjnie elementów planu zagospodarowania przestrzennego (linie rozgraniczające, linie regulacyjne, osie ulic)~~

W zakresie opracowania znajdują się punkty osnowy geodezyjnej nr: 25020
podlegające ochronie na podst.art.15, art.48 ust.1 pkt 3 ustawy Prawo geodezyjne i kartograficzne

Granice i nr działek ewidencyjnych według danych WGKiK SP w Policach, 08.08.2017 r.

Rejestracja:

Na mapie do celów projektowych wykazano następujące uzgodnione przez ZUDP projekty sieci uzbrojenia terenu:
BRAK

Informacje dodatkowe


1. ———————— zakres opracowania
2. Redakcja znaków zgodna z Rozporządzeniem MAiC z dnia 02.11.2015r. (Dz. U. 2015 nr 0 poz. 2028)
3. Mapa nadaje się do celów projektowych w zakresie pomiaru.
4. Stopień kartometryczności mapy do celów projektowych jest zgodny z Rozporządzeniem MSWiA z dnia 9.11.2011 r. (Dz.U. 2011 nr 263 poz. 1572)
5. Wszystkie trwałe obiekty budowlane podlegają wytyczeniu przez jednostkę wykonawstwa geodezyjnego.
6. Nie wyklucza się istnienia w terenie również uzbrojenia, o którym brak było informacji branżowych i nie zostały odnalezione w terenie w czasie inwentaryzacji geodezyjnej.
7. Mapa zgodna z przepisami art §79 ust.5 rozporządzenia MSWiA z dnia 9.11.2011r. (Dz.U. 2011 nr 263 poz. 1572). nadaje się do projektowania budynków w odległości mniejszej niż 4,0m od granicy nieruchomości (dotyczy działki 111/15)
8. Nie wykonano czynności określonych w §80 ust. 4 rozporządzenia MSWiA z dnia 9.11.2011 r. (Dz. U. Nr 263, poz. 1572)
9. Udostępnianie i rozpowszechnianie otrzymanych materiałów jest zabronione: art.18 Ustawy Prawo Geodezyjne i Kartograficzne (Dz. U. z 2010 r. nr 193, poz. 1287 ze zm.)
10. Mapę do celów projektowych sporządzono przy wykorzystaniu arkuszy mapy zasadniczej w skali 1:500 w układzie 1965 sekcje: 331.313.2533, 331.331.0511

Uzbrojenie podziemne opracowano na podstawie:
~~1. danych branżowych - z literą B~~
2. pośredniego ustalenia przebiegu aparaturą elektromagnetyczną - z literą A.
3. bezpośrednich pomiarów powykonawczych - bez litery
W związku z tym w częściach 1 i 2 nie gwarantuje się kompletności, a dokładność położenia uzbrojenia na mapie może być niższa od dokładności kartometrycznej mapy.

Aktualność mapy do celów projektowych na dzień:
14.08.2017 r.

Paweł Myłka
.....

Za zgodność mapy z oryginałem:

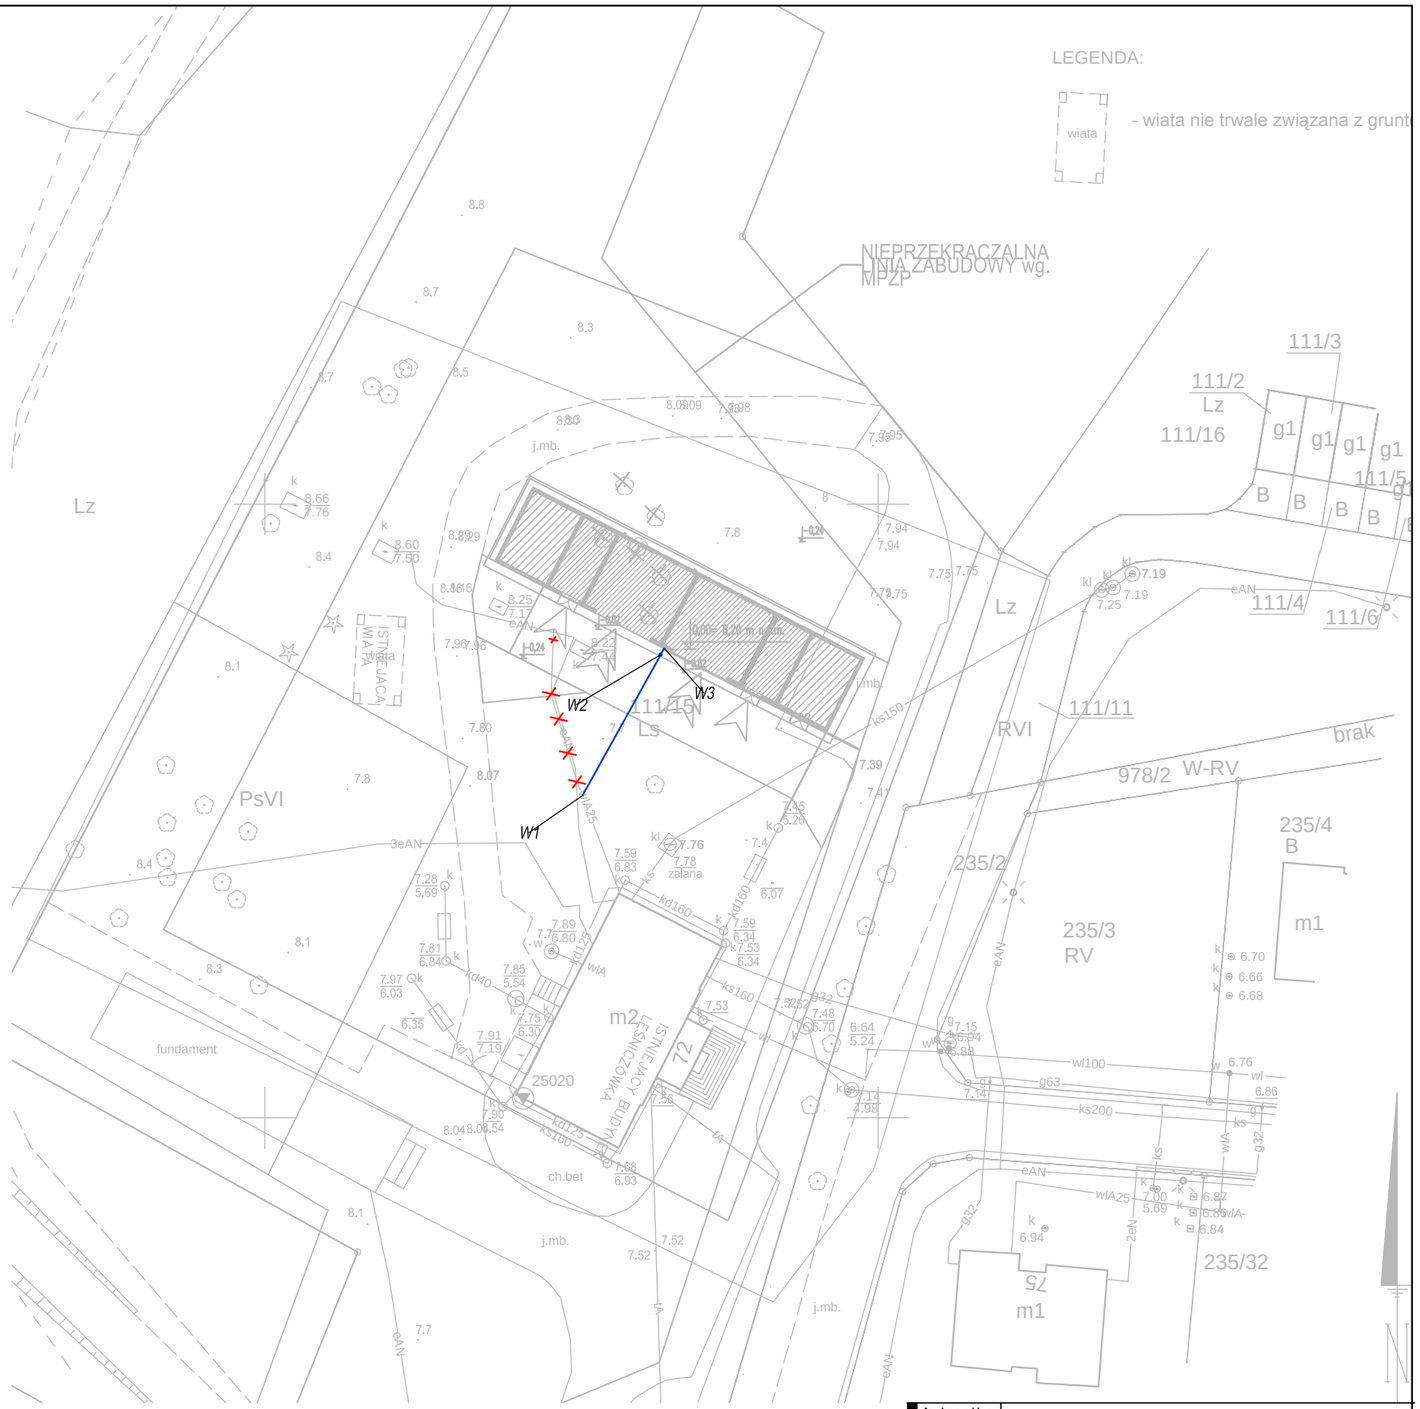

WSPÓŁRZĘDNE GEODEZYJNE

	X	Y
W1	5947226.27	5466225.89
W2	5947237.74	5466232.27
W3	5947238.26	5466232.56

LEGENDA:
zewnętyrzna instalacja wodociągowa dn32PE
zewnętrzna instalacja wodociągowa do likwidacji

UWAGA:
1. WSZYSTKIE WYMIARY SPRAWDZIĆ NA PLACU BUDOWY
2. NOWE UTWARDZENIA WYKONAC W NAWIĄZANIU DO ISTNIEJĄCEJ NA DZIAŁCE DROGI ASFALTOWEJ

jednostka projektowa:	PUZZLE PRACOWNIA PROJEKTOWA ANNA DĄBROWSKA ul. Żółkiewskiego 3/21, 70-345 Szczecin, tel. 604 25 98 29 / 091 8 511 289
branża: faza:	SANITARNA projekt budowlano – wykonawczy
temat:	BUDOWA BUDYNKU GARAŻOWO–GOSPODARCZEGO WRAZ Z ZAGOSPODAROWANIEM TERENU I NIEZBĘDNA INFRASTRUKTURĄ
lokalizacja	TRZEBIEŻ, UL. WOP 72, 72-020 TRZEBIEŻ dz. nr 111/15 obręb Trzebież-2
inwestor	Skarb Państwa PGL Lasy Państwowe Nadleśnictwo Trzebież Zalesie 1, 72–004 Tanowo
PROJEKT	
projektował:	mgr inż.Jakub Głuchowski upr. bud. ZAP/0222/POOS/12
tytuł rysunku:	PROJEKT ZAGOSPODAROWANIA TERENU
rys. nr.	01/S
data:	WRZESIEŃ 2017 r.
skala:	1:500