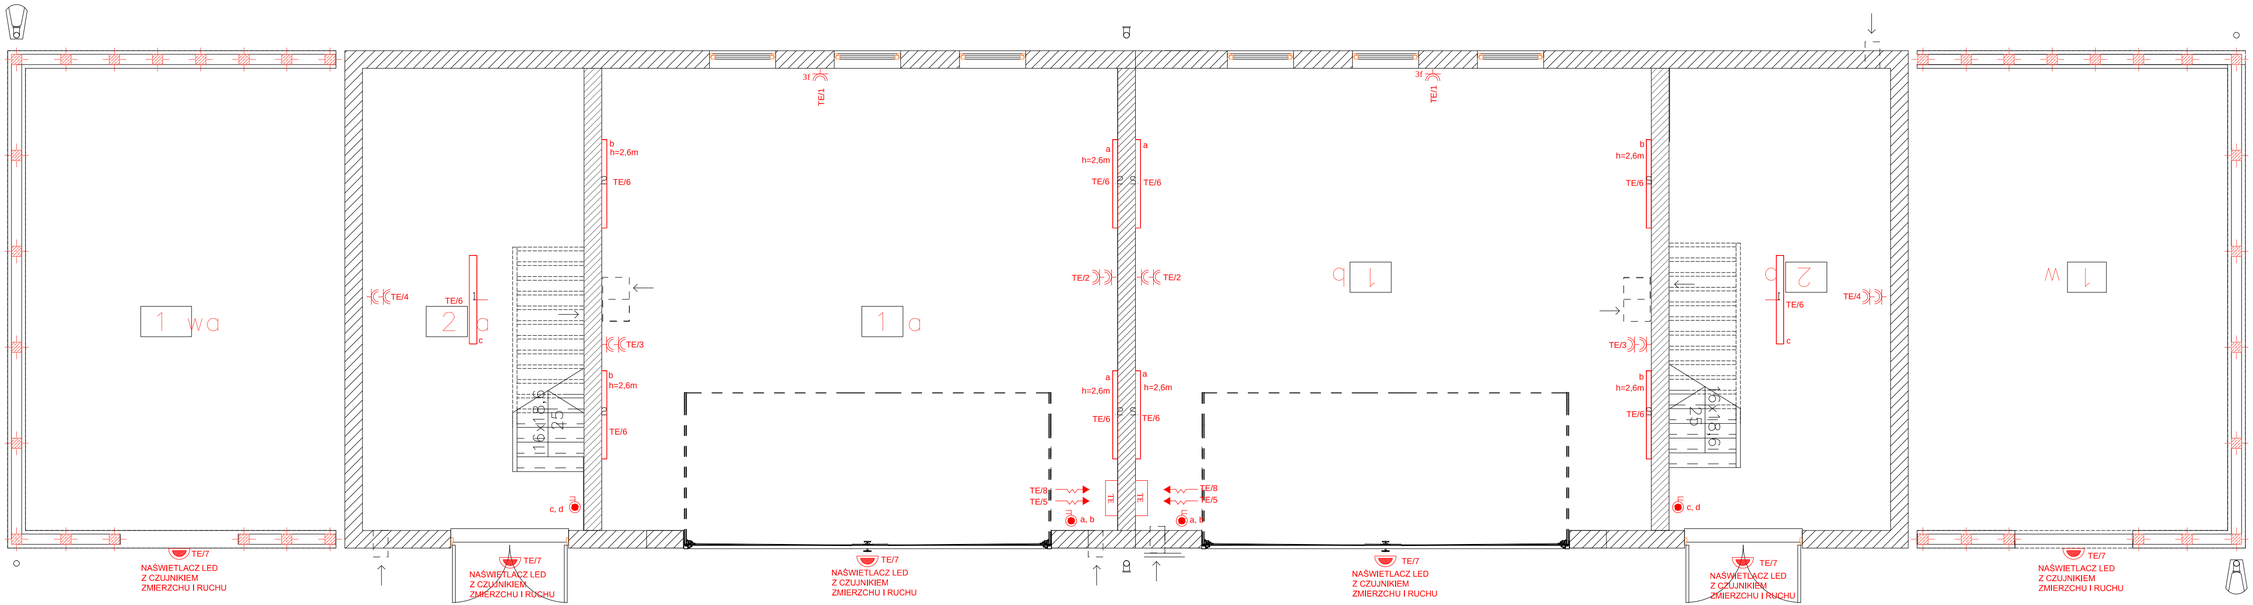


ZESTAWIENIE POWIERZCHNI BUDYNKU - segment A		
Lp.	Nazwa pomieszczenia	pow. użytkowa [m²]
1 a	garaż	43,96
2 a	pom.gospodarcze	18,84
	Razem parter:	62,80
3 a	strych	5,35
	Razem strych:	5,35
	Razem	68,15

ZESTAWIENIE POWIERZCHNI BUDYNKU- segment B		
Lp.	Nazwa pomieszczenia	pow. użytkowa [m²]
1 b	garaż	43,96
2 b	pom.gospodarcze	18,84
	Razem parter:	62,80
3 b	strych	5,35
	Razem strych:	5,35
	Razem	68,15

Razem budynek 136,30

ZESTAWIENIE POWIERZCHNI WIATY- przy segmencie A		
Lp.	Nazwa pomieszczenia	pow. użytkowa [m²]
1 Wa	wiata	27,24
	Razem	27,24

ZESTAWIENIE POWIERZCHNI WIATY- przy segmencie B		
Lp.	Nazwa pomieszczenia	pow. użytkowa [m²]
1 Wb	wiata	27,24
	Razem	27,24

Razem wiata 54,48

ŁĄCZNA POWIERZCHNIA OBIEKTU	190,78

Uwagi:
1. PRZEWODY I KABLE INSTALACJI ELEKTRYCZNEJ PROJEKTUJE SIĘ UKŁADAĆ W TYNKU ORAZ NAWIERZCHNIOWO I W ŚCIANACH O KONSTRUKCJI SZKIELETOWEJ DODATKOWO W RURACH OSŁONOWYCH HDPE GŁADKICH NIEROZPRZESTRZENIAJĄCYCH OGNIA.
2. PRZEWODY I KABLE W TYNKU NALEŻY UKŁADAĆ PIONOWO I POZIOMO PROSTYMI ODCINKAMI:
- POZIOME ODCINKI INSTALACJI UKŁADAĆ W ODLEGŁOŚCI 30cm OD SUFITU LUB 30cm OD PODŁOGI,
- PIONOWE ODCINKI INSTALACJI PROWADZIĆ 0,15m OD KRAWĘDZI OŚCIEŻNICY LUB PROSTOPADLE DO GNIAZDA LUB WYPUSTU KABLOWEGO,
3. INSTALACJĘ ELEKTRYCZNĄ WYKONAĆ BEZ PUSZEK ROZGAŁĘŹNYCH ŁĄCZENIE PRZEWODÓW WYKONAĆ NA STYKACH GNIAZD, ŁĄCZNIKÓW OŚWIETLENIOWYCH, OPRAWACH. ZALECA SIĘ ABY, NA JEDEN STYK LUB ZACISK NIE PRZYPADAŁO WIECEJ NIŻ DWIE ŻYŁY PRZEWODÓW LUB KABLI ELEKTRYCZNYCH.
4. WYŁĄCZNIKI OŚWIETLENIOWE ZAMONTOWAĆ NA WYSOKOŚĆ 1,2m OD POSADZKI.
5. NA ETAPIE WYKONAWSTWA UZGODNIĆ Z INWESTOREM OSTATECZNĄ LOKALIZACJE GNIAZD, WYŁĄCZNIKÓW OŚWIETLENIOWYCH, OPRAW OŚW. ORAZ ICH WYSOKOŚĆ MONTAŻU.
6. ZACHOWAĆ KOORDYNACJĘ INSTALACJI ELEKTRYCZNEJ Z POZOSTAŁYMI INSTALACJAMI ZGODNIE Z OBOWIĄZUJĄCYMI PRZEPISAMI.

OZNACZENIA:

TE/7 — NAZWA ROZDZIELNI Z KTÓREJ GNIAZDO JEST ZASILANE, NR. OBW. W ROZDZ. TB Z KTÓREGO GNIAZDO JEST ZASILONE.

h — OZNACZENIE OPRAW ZAŁ./WYŁ. PRZEZ STYK DANEGO WYŁĄCZNIKA OŚWIETLENIOWEGO.

LEGENDA:

- TE — ROZDZIELNIA BEZPIECZNIKOWA
- GNIAZDO 2P+Z 16A IP 20 n/t lub p/t.
- GNIAZDO 2P+Z 16A IP 44 n/t lub p/t
- 3f GNIAZDO 3P+Z 16A IP 20 n/t
- 3f GNIAZDO 3P+Z 16A IP 44 n/t
- WYPUST ZASILAJĄCY 1-faz. lub 3-faz.
- PODTYNKOWY WYŁĄCZNIK IP 20: JEDNOBIEGUNOWY, ŚWIECZNIKOWY, SCHODOWY, KRZYŻOWY.
- PODTYNKOWY WYŁĄCZNIK IP 44: JEDNOBIEGUNOWY, ŚWIECZNIKOWY, SCHODOWY.
- OPRAWA PRZEMYSŁOWA LED 5500LM PC IP65 830 PRZESŁONA OPALIZOWANA, 4000K, 36W, L=1,2m
- OPRAWA PRZEMYSŁOWA LED 7200LM PC IP65 830 PRZESŁONA OPALIZOWANA, 4000K, 48W, L=1,2m
- OPRAWA ŚCIENNA LED IP65 WYBRANA PRZEZ INWESTORA NA ETAPIE WYKONAWSTWA.

UWAGA:
1. WSZYSTKIE WYMIARY SPRAWDZIĆ NA PLACU BUDOWY

jednostka projektowa:	PUZZLE PRACOWNIA PROJEKTOWA ANNA DĄBROWSKA ul. Żółkiewskiego 3/21, 70-345 Szczecin, tel. 604 25 98 29 / 091 8 511 289
branża:	ELEKTRYCZNA
faza:	projekt budowlano - wykonawczy
temat:	BUDOWA BUDYNKU GARAZOWO-GOSPODARCZEGO WRAZ Z ZAGOSPODAROWANIEM TERENU I NIEZBĘDNA INFRASTRUKTURĄ
lokalizacja	TRZEBIEŻ, UL. WOP 72, 72-020 TRZEBIEŻ dz. nr 111/15 ob.
inwestor	PGL Lasy Państwowe Nadleśnictwo Trzebież Zalesie 1, 72-004 Tanowo
PROJEKT	
projektowała:	LEON ZUŃ upr. bud. 299/Sz/83
tytuł rysunku:	RZUT PRZYZIEMIA INSTALACJA ELEKTRYCZNA
rys. nr.	02/E
data: WRZESIEŃ 2017 r.	skala: 1:50

PN