OBIEKT: działka nr 68/1
Obręb: Piasek
Gmina: Cedynia
powiat: gryfiński
województwo: zachodniopomorskie

GEO - MAX
Józef Maćkowiak
Radostów, ul.Pionierów 9/2
74-520 Cedynia
tel. 502-576-128
(jednostka wykonawstwa geodezyjnego)

SKALA: 1:500
Układ współrzędnych: państwowy "2000"
Poziom odniesienia wysokości: Kronsztadt 86

Wykonano metodą cyfrową - wtórnik wektorowy
Płyta CD nr
Nazwa pliku: Piasek.6640.1757.2016.dwg

Kierownik roboty:
Mieczysław Konorowski
nr upr. GUGiK 4453

Wykonano w ramach roboty geodezyjnej:
ID.6640.1757.2016
zgłoszonej w Starostwie Powiatowym w Gryfinie

Mapę do celów projektowych sporządzono przy wykorzystaniu:
1. mapy zasadniczej w skali 1 : 500 sekcje: 5.190.14.23.4.2, 5.190.14.24.3.1
2. pomiaru zieleni wysokiej i pomników przyrody oraz pomiaru innych obiektów wskazanych przez projektanta
3. opracowanych geodezyjnie elementów planu zagospodarowania przestrzennego (linie rozgraniczające, linie regulacyjne, osie ulic)

W zakresie opracowania znajdują się punkty osnowy geodezyjnej:
- brak

podlegające ochronie na podst. art. 15. art. 48 ust. 1 pkt 3 ustawy Prawo geodezyjne i kartograficzne.

Na mapie do celów projektowych wykazano następujące uzgodnienia na naradach koordynacyjnych projekty sieci uzbrojenia terenu:
- brak

W zakresie opracowania mogą znajdować się projekty nie uzgodnione na Naradach Koordynacyjnych

Granice i nr działek ewidencyjnych według danych PODGiK w Gryfinie z dnia 22.11.2016 r.
Granice spełniają standardy zawarte w rozp. MSWiA z dn. 09.11.2011 r. w sprawie standardów techn. wykonania geodezyjnych pomiarów sytuacyjnych i wysokościowych oraz opracowania i przekazywania wyników tych pomiarów do państwowego zasobu geodezyjnego i kartograficznego.

Informacje o służebnościach gruntowych:
KW SZ1Y/00053460/4 - brak wpisu

Informacje dodatkowe:
1. Zakres pomiaru: ----------
2. Redakcja znaków zgodna z rozporządzeniem MAiC z dnia 02.11.2015 r. (Dz.U.2015 poz. 2028)
3. Mapa nadaje się do celów projektowych w zakresie pomiaru.
4. Stopień kartometryczności mapy do celów projektowych jest zgodny z ozporządzeniem MSWiA z dnia 09.11.2011 r. (Dz.U.2011 nr 263 poz. 1572)
5. Wszystkie trwałe obiekty budowlane podlegają wytyczeniu przez jednostkę wykonawstwa geodezyjnego
6. Nie wyklucza się istnienia w terenie również uzbrojenia, o którym brak było informacji branżowych i nie zostało odnalezione w czasie inwentaryzacji geodezyjnej

Uzbrojenie opracowano na podstawie:
1. Pośredniego ustalenia przebiegu aparaturą elektromagnetyczną - z literą A.
2. Bezpośrednich pomiarów powykonawczych - bez litery.

W związku z tym w częściach 1 i 2 nie gwarantuje się kompletności, a dokładność położenia uzbrojenia na mapie może być niższa od dokładności kartometrycznej mapy.

Aktualność mapy do celów projektowych na dzień:
22.11.2016 r.

Józef Maćkowiak
Kierownik jednostki wykonawstwa geodezyjnego

STWIERDZAM ZGODNOŚĆ WTÓRNIKA Z ORYGINAŁEM

projektant
mgr inż. arch. Małgorzata Śliwka
upr. bud. 1/Sz/98

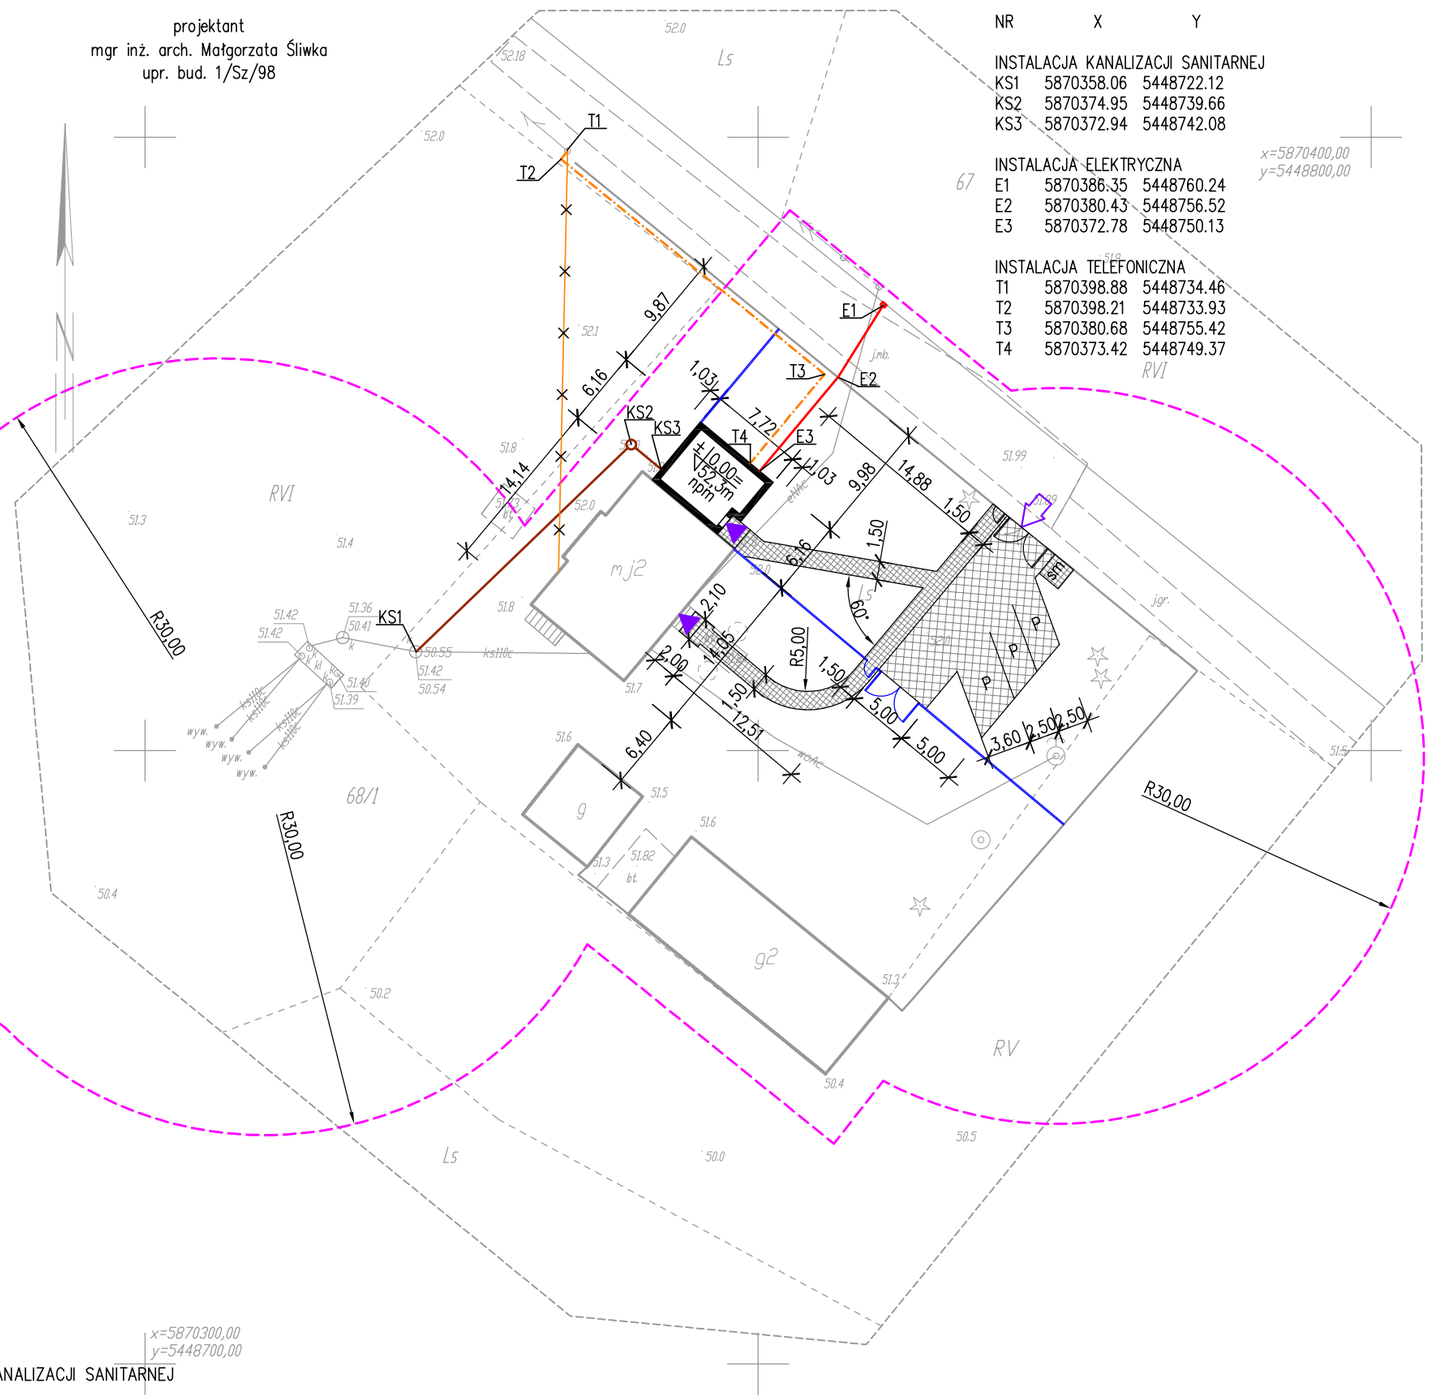

WSPÓŁRZĘDNE GEODEZYJNE

NR	X	Y
INSTALACJA KANALIZACJI SANITARNEJ		
KS1	5870358.06	5448722.12
KS2	5870374.95	5448739.66
KS3	5870372.94	5448742.08
INSTALACJA ELEKTRYCZNA		
E1	5870386.35	5448760.24
E2	5870380.43	5448756.52
E3	5870372.78	5448750.13
INSTALACJA TELEFONICZNA		
T1	5870398.88	5448734.46
T2	5870398.21	5448733.93
T3	5870380.68	5448755.42
T4	5870373.42	5448749.37

OBJAŚNIENIA

- BUDYNKI ISTNIEJĄCE
- PROJEKTOWANA ROZBUDOWA
- OBSZAR ODDZIAŁYWANIA OBIEKTU
- WYZNACZONE MIEJSCA POSTOJOWE I NAWIERZCHNIA JEZDNA
- PROJEKTOWANY CHODNIK
- ISTNIEJĄCY WJAZD NA POSESJĘ
- WEJŚCIE DO BUDYNKU
- sm ŚMIETNIK
- P MIEJSCE POSTOJOWE
- PROJEKTOWANE OGRODZENIE
- PROJEKTOWANA INSTALACJA KANALIZACJI SANITARNEJ
- PROJEKTOWANA INSTALACJA ELEKTRYCZNA
- PROJEKTOWANA INSTALACJATELEFONICZNA
- PRZYŁACZE TELEFONICZNE DO LIKWIDACJI

x=5870300,00
y=5448700,00

Pracownia Architektoniczna AR-KON
ul. Młyńska 4, 72-004 Tanowo
tel. 601 627 494, e-mail: pracownia.arkon@wp.pl

Faza:	Projekt wykonawczy			
Część:	Projekt zagospodarowania terenu			
Temat:	Rozbudowa i przebudowa budynku mieszkalnego jednorodzinnego			
Lokalizacja:	Trzypole nr 1, działka nr 68/1, obręb Piasek, gmina Cedynia			1
Treść:	PLANSZA ZAGOSPODAROWANIA TERENU 1:500			
Projektant:	mgr inż. arch. Małgorzata Śliwka	upr. bud. 1/Sz/98		12.2016 r.