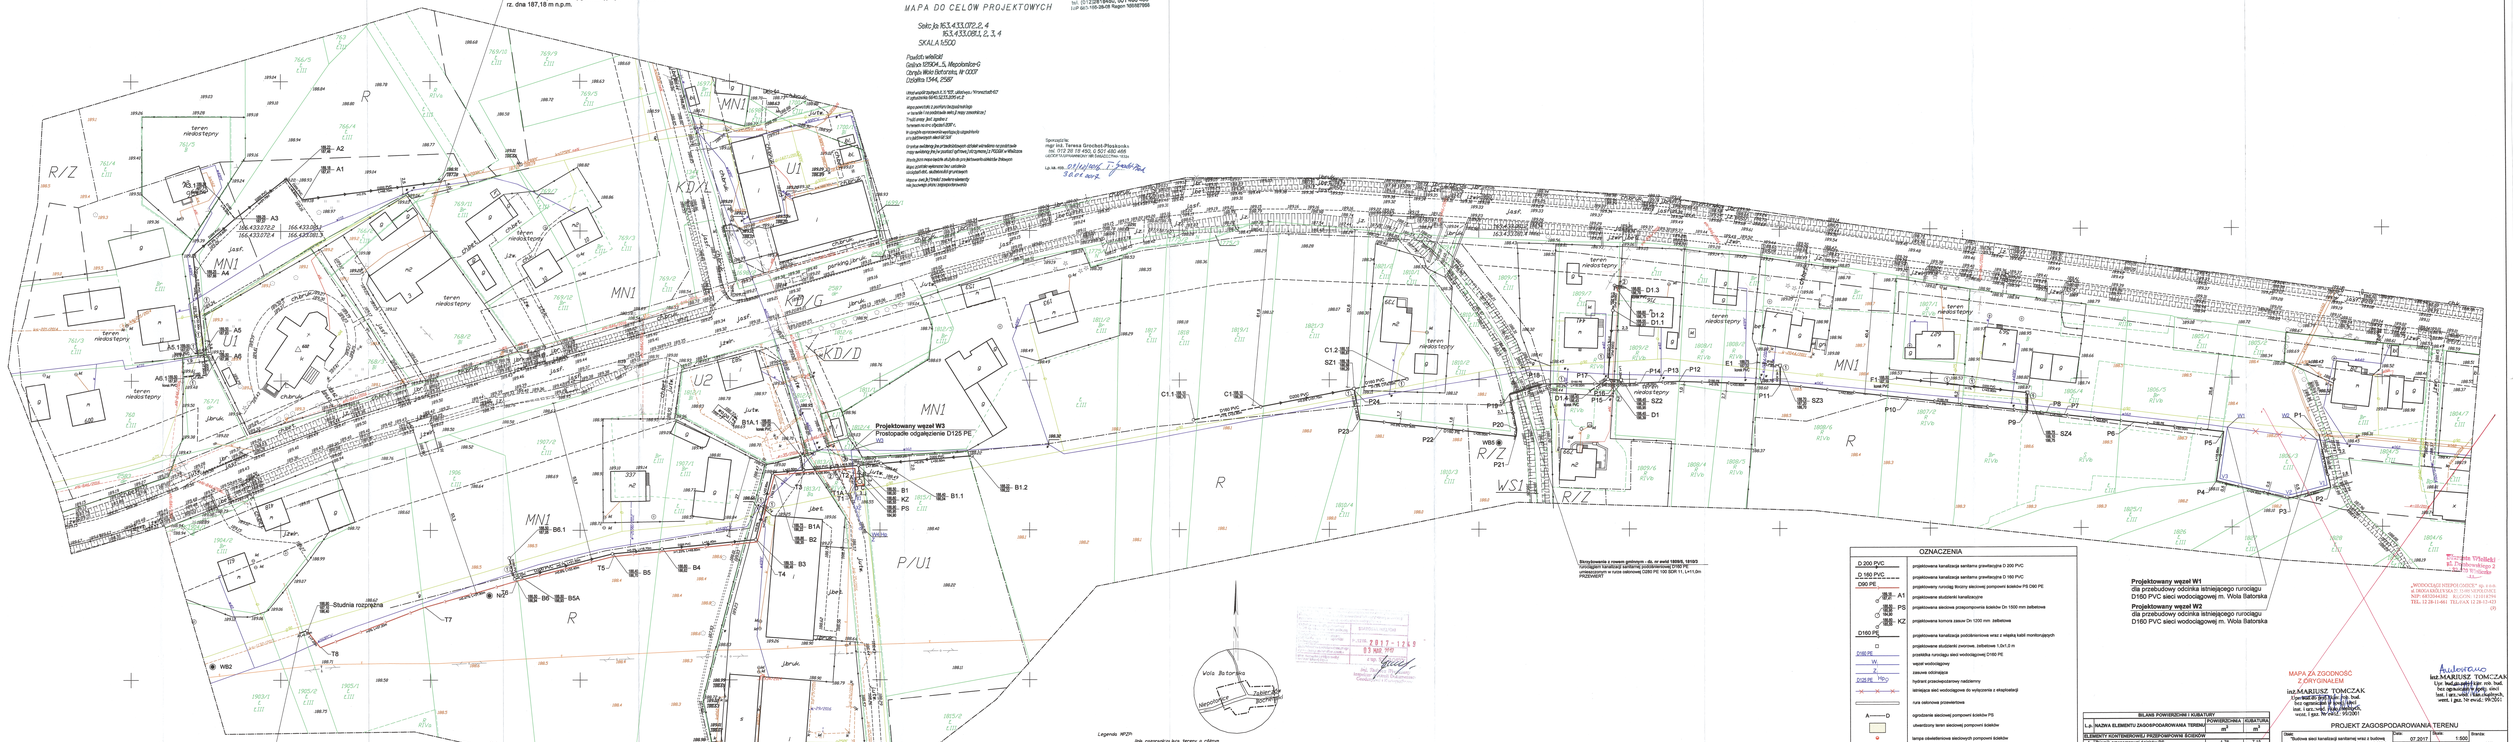
Projektowane włączenie do istniejącej studni D425 PP
sieci kanalizacji sanitarnej grawitacyjnej m. Wola Batorska
rz. dna 187,18 m n.p.m.
MAPA DO CELÓW PROJEKTOWYCH
Sole: Ja 163,433,072,2, 4
163,433,081,2, 3, 4
SKALA 1:500
Projektowany węzeł W3
Przełączenie odgałęzienie D125 PE
W3
Projektowany węzeł W1
dla przebudowy odcinka istniejącego rurociągu
D160 PVC sieci wodociągowej m. Wola Batorska
Projektowany węzeł W2
dla przebudowy odcinka istniejącego rurociągu
D160 PVC sieci wodociągowej m. Wola Batorska
Włączenie do projektowanej wg odrębnej dokumentacji projektowej
żelbetowej studni D1000 mm sieci kanalizacji sanitarnej grawitacyjnej
m. Wola Batorska rz. dna 186,50 m.n.p.m
Studnia rozprężna
Wola Batorska
Rzeszów
Legenda WZP:
granica opracowania
granica planu zagospodarowania
Skrzyżowanie z rowem gminnym – dz. nr ewid 1809/6, 1810/3
rurociągiem kanalizacji sanitarnej podciśnieniowej D160 PE
projektowanym w rurze osłonowej DZB PE 160 SDR 11, L=11,0m
PRZEWIERT
OZNACZENIA
D 200 PVC
D 160 PVC
D90 PE
D160 PE
projektowana kanalizacja sanitarna grawitacyjna D 200 PVC
projektowana kanalizacja sanitarna grawitacyjna D 160 PVC
projektowany rurociąg tłoczny sieciowej pompowni ścieków PS D90 PE
projektowane studzienki kanalizacyjne
projektowana sieciowa przepompownia ścieków On 1000 mm żelbetowa
projektowana komora zasuw On 1200 mm żelbetowa
projektowana kanalizacja podciśnieniowa wraz z włazą kotlą montującymi
projektowane studzienki inwentaryzacyjne żelbetowe 1,0m1,0 m
przebitka rurociągu sieci wodociągowej D160 PE
wąsal wodociągowy
zaworu odcinające
hydrant przeciwpożarowy nadziemny
armatura sieci wodociągowej do wyłączenia z eksploatacji
ryra zaworowa przewrotowa
ogrodzenie sieciowej pompowni ścieków PS
utwardzony teren sieciowej pompowni ścieków
lampa oświetleniowa sieciowych pompowni ścieków
table instalacji elektrycznej sieciowej przepompowni ścieków
dwór przeglądowy
komora przewrotowa 4.0x2.0 m
ryra zaworowa PVC DU15, DZB3, D160 na kanalizacji przy skrzyżowaniu z gazociągiem
ryra zaworowa DU4 (W15) żeliwa energetycznej
ryra zaworowa dwudzielna ARIOT D 110 PE (table teletechniczne)
BILANS POWIERZCHNI I KUBATURY
L.p. NAZWA ELEMENTU ZAGOSPODAROWANIA TERENU
POWIERZCHNIA / KUBATURA
m² m³
ELEMENTY KONTENEROWE/ PRZEPOMPOWNIE ŚCIEKÓW
1 Studnia przepompowni ścieków PS 1.76 1.15
2 Chodnik przy pompowni ścieków 6.0 -
3 Ogrodzenie pompowni ścieków h 1,8 m z siatki h 1,2 m 12.0 mb
ZGODNY Z UMOWĄ
4 Kanalizacja sanitarna grawitacyjna D200 PVC 418.80 mb
5 Kanalizacja sanitarna grawitacyjna D160 PVC 88.20 mb
6 Kanalizacja tłoczna D90 PE 218.40 mb
7 Kanalizacja podciśnieniowa D160 PE 355.70 mb
8 Kanalizacja podciśnieniowa D90 PE 39.00 mb
9 Przyłącze wodociągowe D160 PE 69.90 mb
10 Przyłącz wodociągowy D125 PE 39.70 mb
MAPA ZGODNOŚĆ
Z ORYGINAŁEM
inż.MARIUSZ TOMCZAK
PROJEKTOWANIE SIECI I INSTALACJI SANITARNYCH
Rzeszów, ul. Wincentego Pola 2/1
tel. 17 865 12 60, kom. 600 280 261
PROJEKT ZAGOSPODAROWANIA TERENU
Temat: „Budowa sieci kanalizacji sanitarnej wraz z budową i przebudową sieci wodociągowej w miejscowości Wola Batorska dla przyszłej Pagódki, Gmina Niepołomice "
Adres: 07.2017
Skala: 1:500
Branża: sanitarna
Nr rysunku: 2
Stadium: PB
Nr ewid.: P27
Tytuł arkusza: PROJEKT ZAGOSPODAROWANIA TERENU
Inwestor: „WODOCIĄGI WIDNO-OMEGA" sp. z o.o.
ul. DĘBOWA GÓRA 59A,
32-005 Niepołomice
Projektował: mgr inż. Mariusz Tomczak
Sprawdził: mgr inż. Robert Sieliczuk
Uprawnienia budowlane: Nr uprawnień / specjalność: BB/0681/PWOD/11
Podpis:
Przedsiębiorstwo Inżynierii Ekologicznej
Sp. z o.o.
ul. Wincentego Pola 2/1
35-082 Rzeszów
tel. 17 865 12 60
fax 17 865 12 61
www.pie.rzeszow.pl
„WODOCIĄGI WIDNO-OMEGA" sp. z o.o.
ul. DĘBOWA GÓRA 59A, 32-005 NIEPOŁOMICE
NIP: 6852044382 REGON: 121014795
TEL. 12 281 61 61 TELEFAX 12 28 15 625
(P)