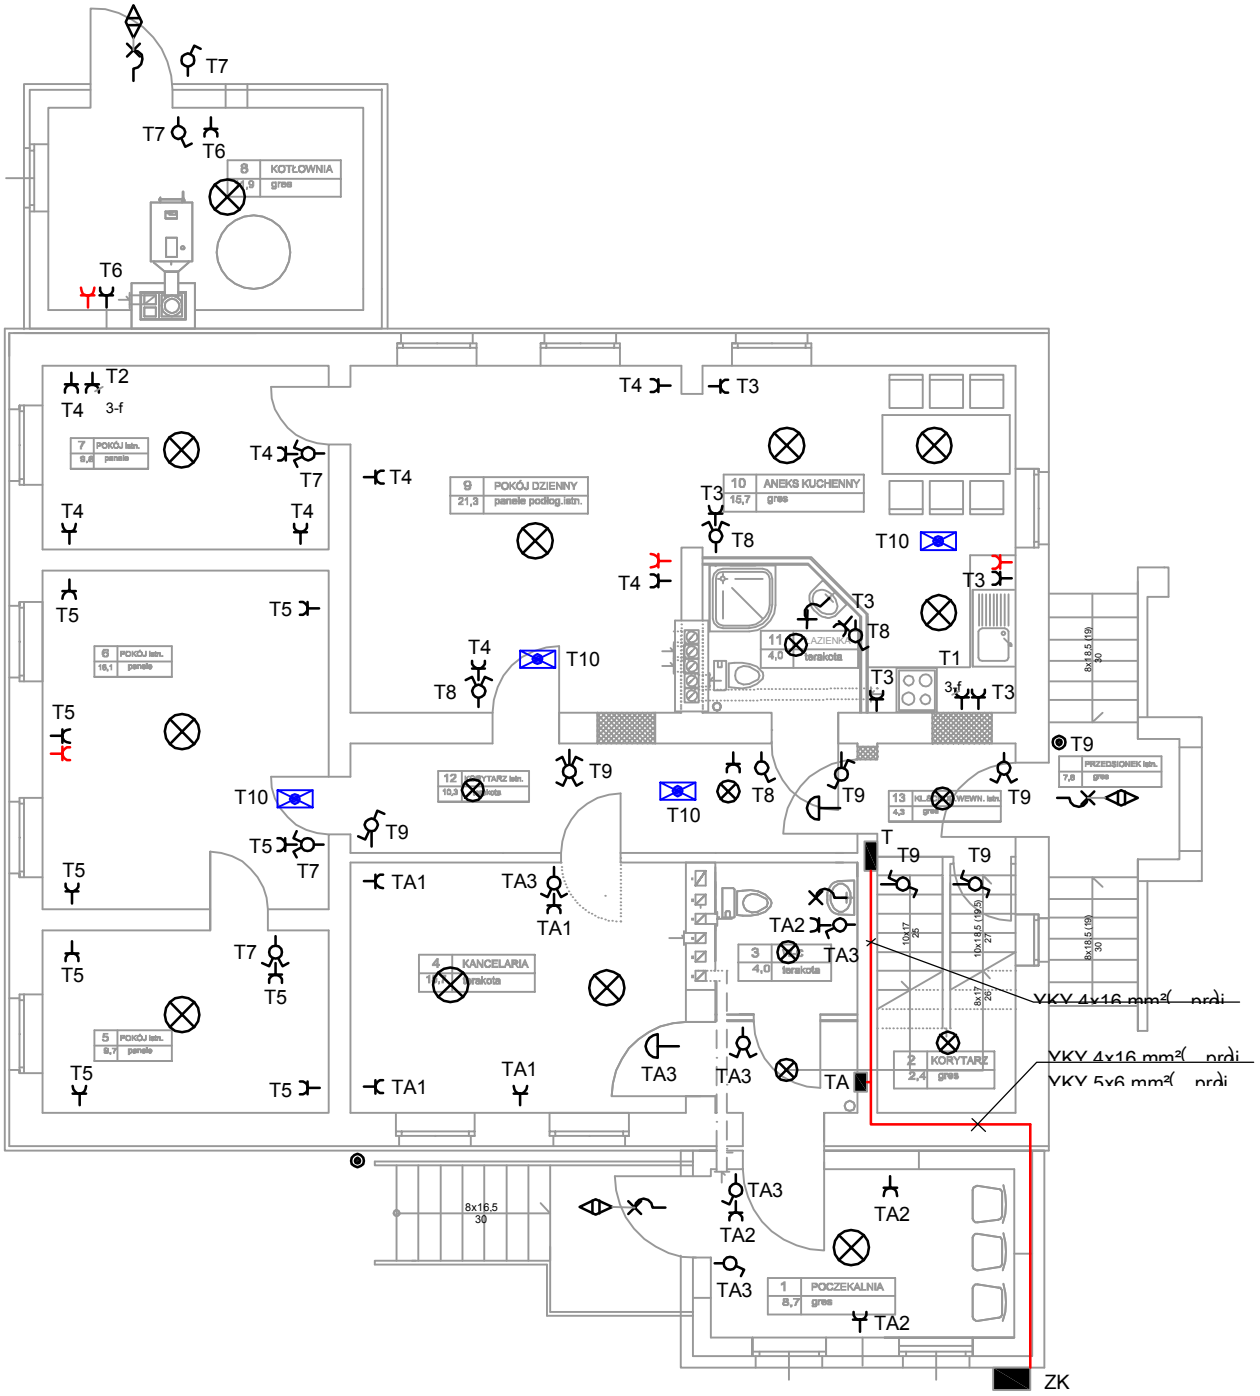

obwód gniazd wtyczkowych zasilany z agregatu

oprawa oświetlenia zewnętrznego z czujką ruchuny

oprawa ewakuacyja h-3 godz.

NAZWA INWESTYCJI ADRES:	ROZBUDOWA I REMONT LEŚNICZÓWKI TRZECHEL TRZECHEL, dz. nr 72		
PROJEKTOWAŁ :	Antoni DZIEMIDOWICZ	5/Sz/88	
SPRAWDZIŁ :	mgr inż. JANUSZ FABISIAK	26/Sz/02	
TYTUŁ RYSUNKU:	INSTALACJA ELEKTRYCZNA PARTER		
DATA: listopad 2017 r.	SKALA: 1 : 100	BRANŻA: E	NR RYS. 2