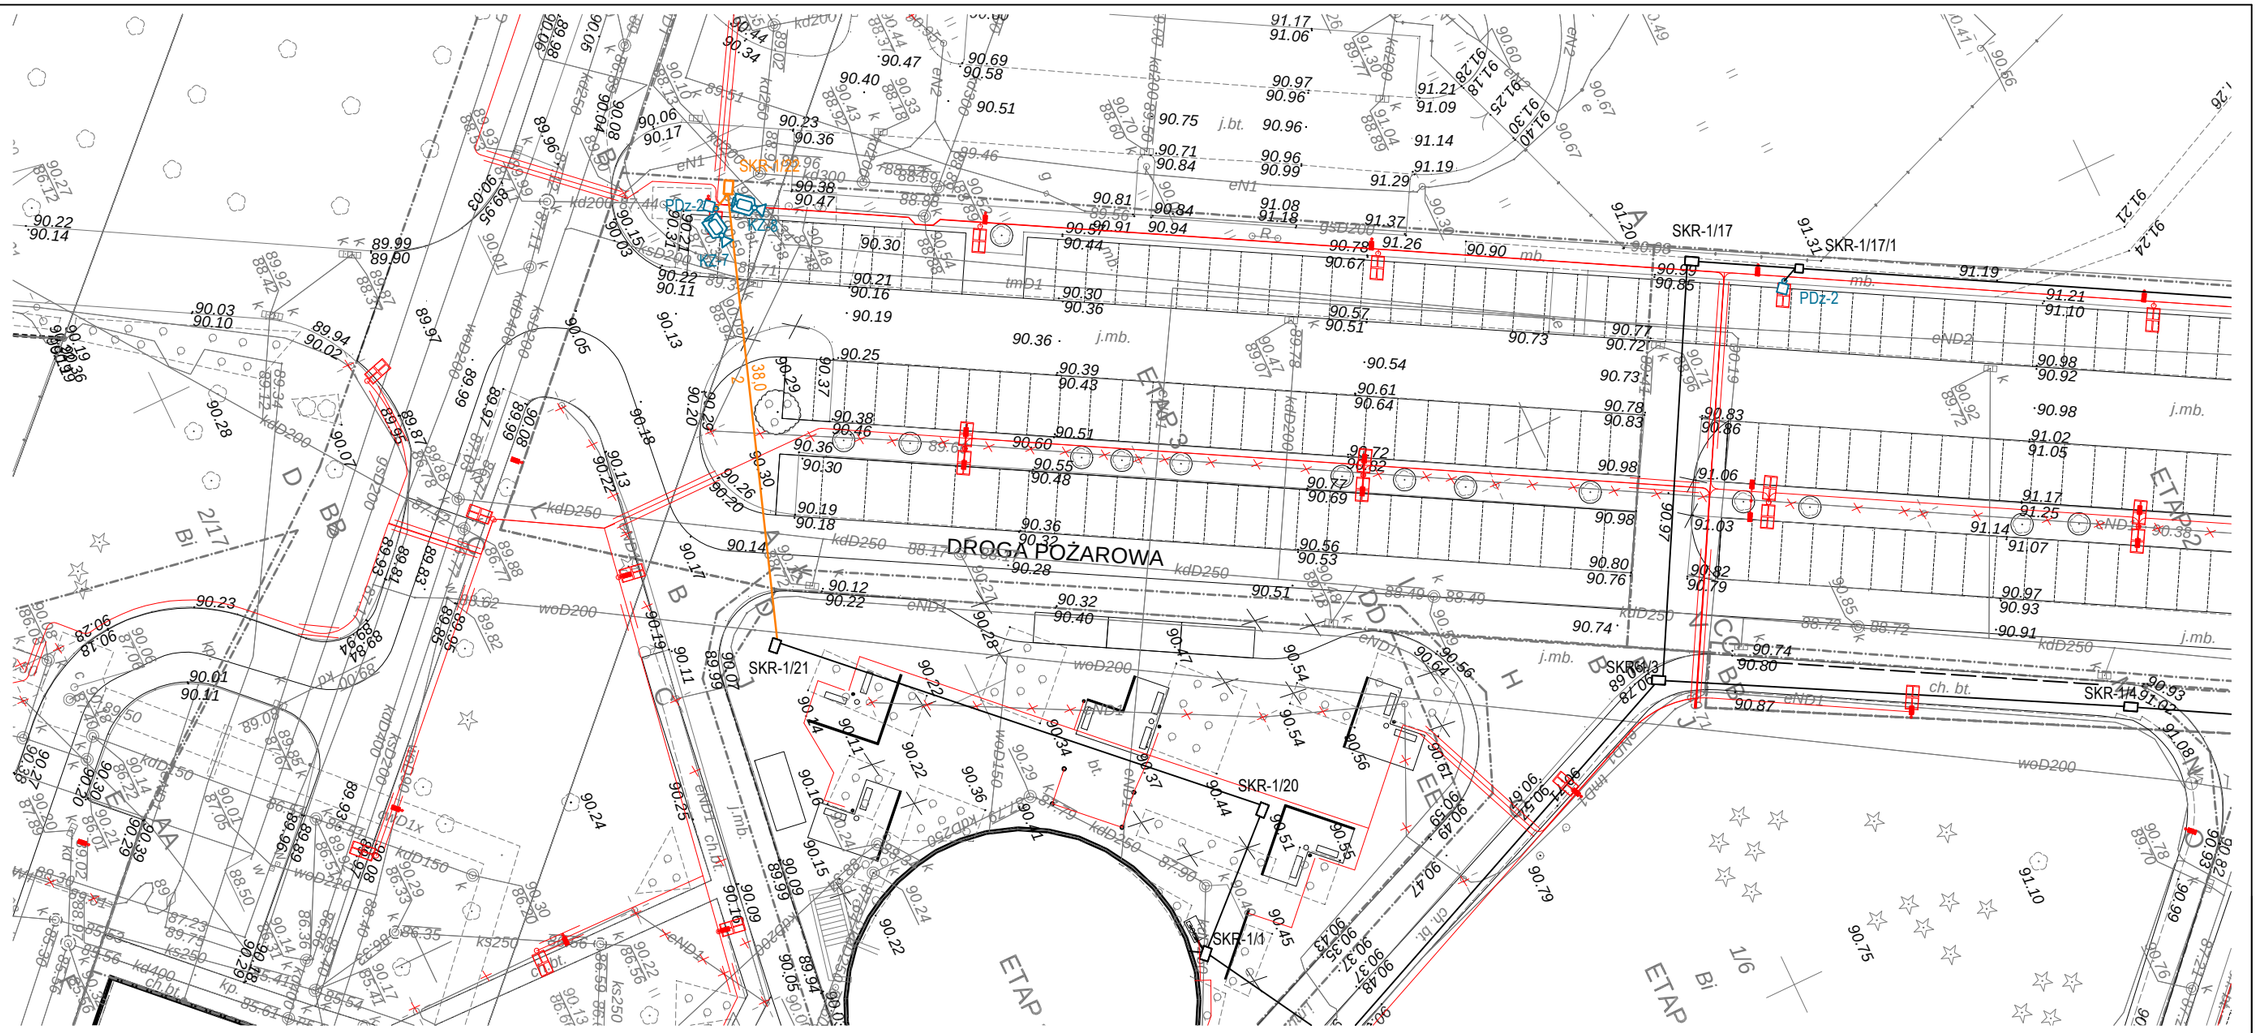

LEGENDA:

- Projektowana studnia kablowa SK-1
- Projektowana studnia kablowa SKR-1
- Trasa projektowanej kanalizacji kablowej
- Istniejąca studnia kablowa SK-1
- Istniejąca studnia kablowa SKR-1
- Istniejąca kanalizacja kablowa
- 10,0 / 2 — Długość odcinkowa / Ilość rur Ø 110
- 10,0 / 2r — Długość odcinkowa / Ilość rur Ø 40

WERSJA	DATA	OPIS

TABELA ZMIAN

intech
Intech Sp. z o.o. 61-693 Poznań rok Założenia 1989
tel./fax +61/8320 325 ul. Piątkowska 201A
e-mail: biuro@intech.poznan.pl

TYTUŁ RYSUNKU

TRASA KANALIZACJI KABLOWEJ

INWESTYCJA **ETAP 3. REMONT DRÓG WEWNĘTRZNYCH ORAZ MIEJSC PARKINGOWYCH CZ. 2**		PROJEKTOWAŁ tech. Mariusz Sanewski upr. bud. WKP/0301/ZOTP/06	PODPIS
ADRES INWESTYCJI **UL.JURASZÓW 7/19, 60-479 POZNAŃ**		OPRACOWAŁ	PODPIS
INWESTOR **SZPITAL WOJEWÓDZKI W POZNANIU** **UL.JURASZÓW 7/19, 60-479 POZNAŃ**		SPRAWDZIŁ inż. Piotr Skrzypczak upr. bud. 245/PW/93	PODPIS
BRANŻA TELETECHNICZNA	STADIUM / DATA PROJEKT WYKONAWCZY SIERPIEŃ 2017	SYMBOL PROJEKTU PW	SKALA 1:500	NR RYSUNKU TT-01