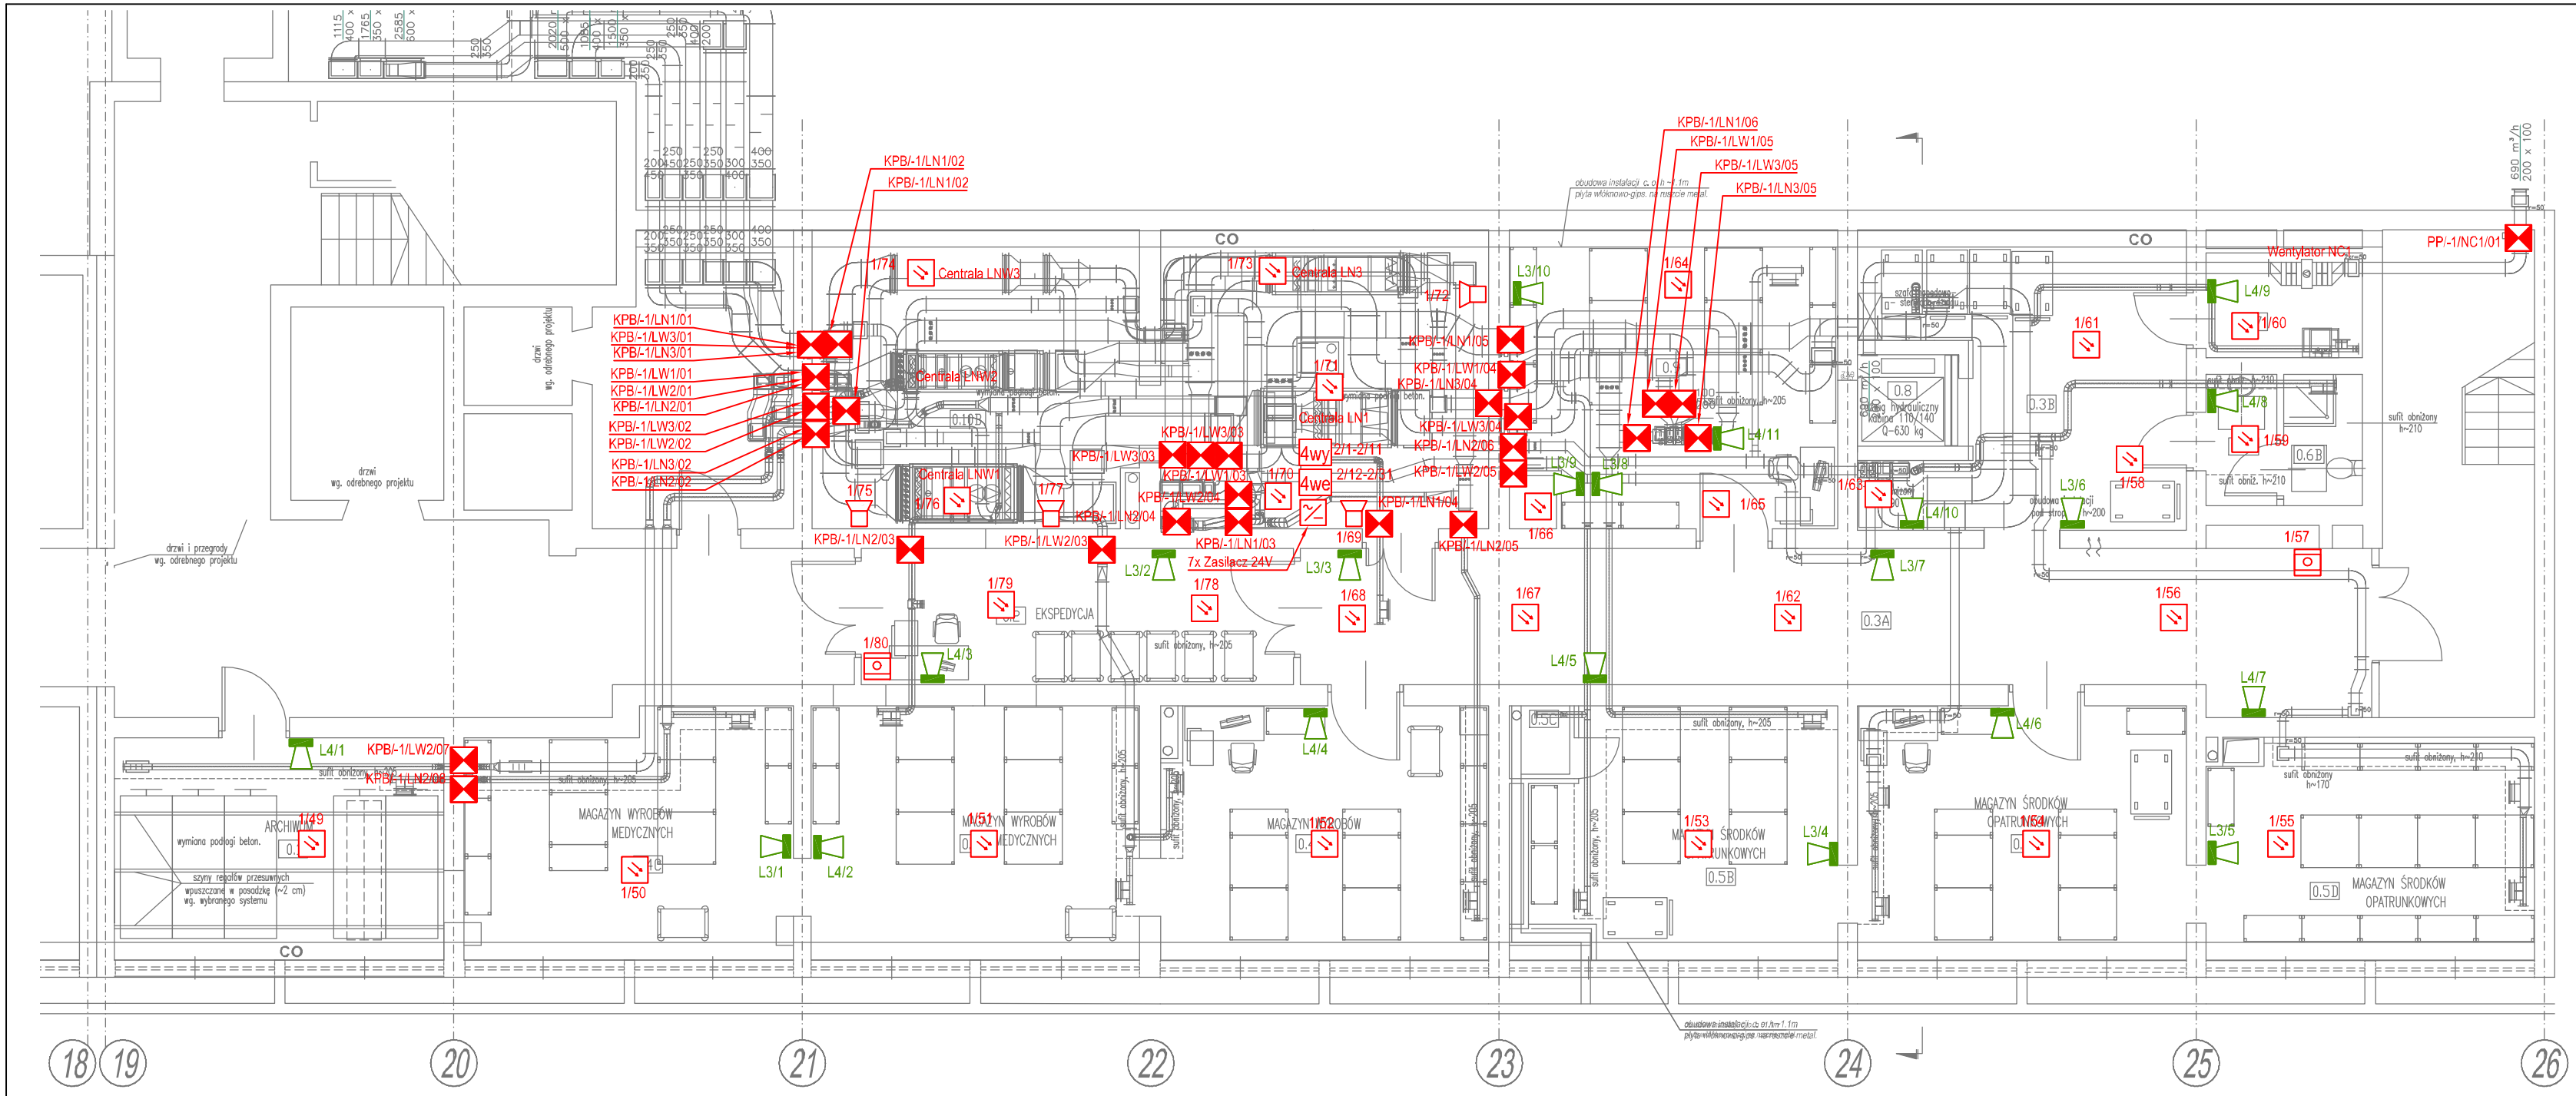

NR.	NAZWA POMIESZCZENIA	POW.	POSADZKA	WYKOŃCZENIE ŚCIAN
0.1	archiwum	21,70	PCV	farba lateksowa kat. III
0.2	ekspedycja	17,42	elektrostatyczna PCV	PCV do 110 cm, pow. farba lateksowa kat. III
0.3 A	komunikacja	44,46	PCV	PCV do 110 cm, pow. farba lateksowa kat. III
0.3 B	komunikacja	24,89	PCV	farba lateksowa kat. III
0.4 A	magazyn wyrobów medycznych	24,32	PCV	PCV do 110 cm, pow. farba lateksowa kat. III
0.4 B	magazyn wyrobów medycznych	24,73	PCV	PCV do 110 cm, pow. farba lateksowa kat. III
0.4 C	magazyn wyrobów medycznych	22,89	PCV	PCV do 110 cm, pow. farba lateksowa kat. III
0.5 A	magazyn środków opatrunkowych	24,73	PCV	PCV do 110 cm, pow. farba lateksowa kat. III
0.5 B	magazyn środków opatrunkowych	22,31	PCV	PCV do 110 cm, pow. farba lateksowa kat. III
0.5 C	pomieszczenie techniczne	1,40	PCV	farba lateksowa kat. III
0.5 D	magazyn środków opatrunkowych	21.55	PCV	PCV do 110 cm, pow. farba lateksowa kat. III
0.6 A	węzeł sanitarny personel	2,74	PCV antypoślizgowe	PCV do sufitu
0.6 B	kabina ustępowa	3,05	PCV antypoślizgowe	PCV do sufitu
0.7	p. porządkowe	4,84	PCV antypoślizgowe	PCV do 160cm, pow. farba lateksowa kat. III
0.8	szyb dźwigowy	2,73	Pos. beton.	farba lateksowa kat. III
0.9	magazyn koncentratorów	29,15	PCV	PCV do 110 cm, pow. farba lateksowa kat. III
0.10A	pomieszczenie central wentylacyjnych	29,10	Pos. cementowa	farba lateksowa kat. III
0.10B	pomieszczenie central wentylacyjnych	28,70	Pos. cementowa	farba lateksowa kat. III
	POW. RAZEM m2	349,71		
	UWAGI		Wykładzinę podłogową PCV - wyoblić cokoły do wys. 10 cm	

Legenda:

- Czujka optyczna
- Czujka optyczna w przestrzeni międzystropowej ze wskaźnikiem zadziałania
- Przycisk ROP
- Czujka optyczno-termiczna
- Moduł 4 wyjścia
- Moduł 4 wejścia
- Sygnalizator akustyczny
- Zasilacz
- Klapa ppoż. na kanale wentylacyjnym
- Głośnik sufitowy
- Głośnik ścienny

PRACOWNIA PROJEKTOWA ARCH. JANUSZ DUBICKI
60-616 POZNAŃ OS. WŁ. ŁOKIETKA 12 H TEL. 600 887 789

Umowa: 79/2017	Inwestor: SZPITAL WOJEWÓDZKI W POZNANIU 60-479 Poznań, ul. Juraszów 7-17	Nr. Rysunku: TT-03
Stadium opracowania: P.W.	Obiekt: APTEKA SZPITALNA 60-479 Poznań, ul. Juraszów 7-17	Branża: Teletechnika
Data opracowania: 07. 2017	Tresc rysunku: PLAN SYSTEMU SYGNALIZACJI POŻARU - RZUT PIWNICY	Skala: 1:100
Projektant: tech. Mariusz Sanewski upr. bud. nr WKP/0301/ZOTP/06	Podpis:	Sprawdzający: inż. Piotr Skrzypczak upr. bud. nr 245/PW/93 — Podpis: