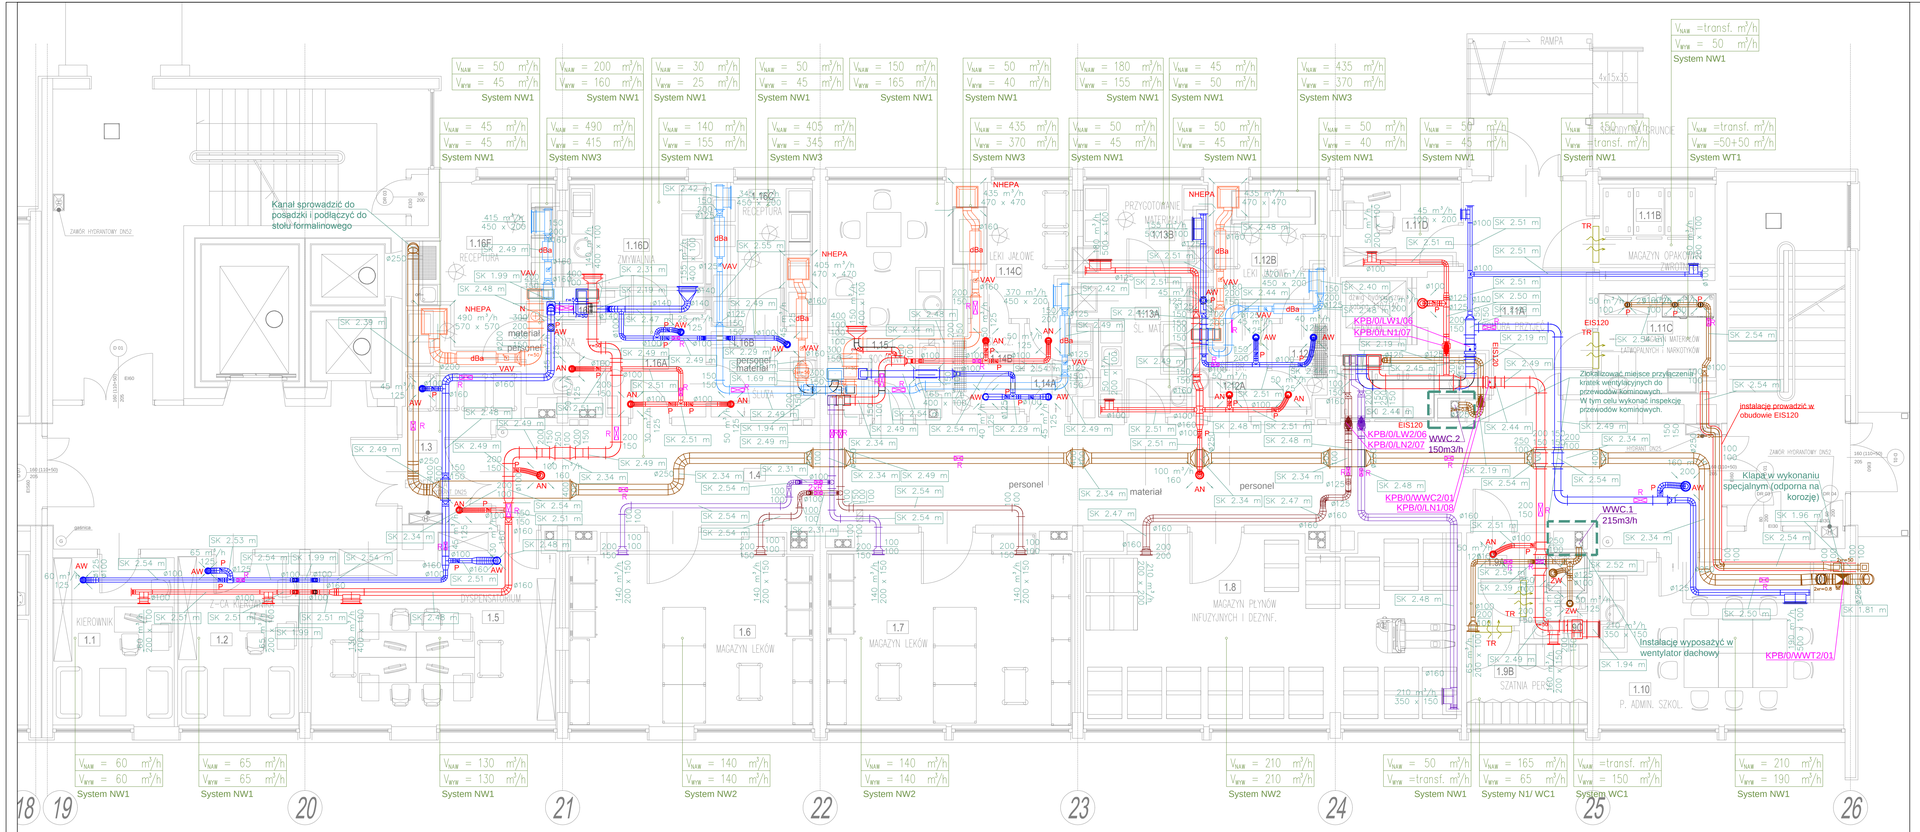

PRZEKRÓJ B-B

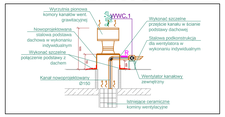

FRAGMENT RZUTU DACH SKALA 1:100

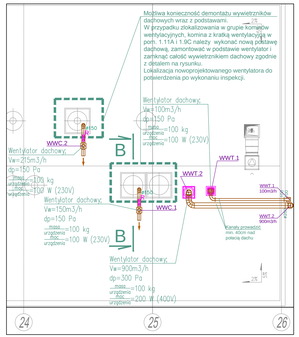

LEGENDA:

- INSTALACJA WENTYLACJI NAWIEWNEJ
- INSTALACJA WENTYLACJI NAWIEWNEJ
- INSTALACJA WENTYLACJI NAWIEWNEJ
- INSTALACJA WENTYLACJI WYWIEWNEJ
- INSTALACJA WENTYLACJI WYWIEWNEJ
- INSTALACJA WENTYLACJI WYWIEWNEJ SANITARNEJ I TECHNICZNEJ
- KANAŁY CZERPNE POWIETRZA ZEWNĘTRZNEGO
- KANAŁY WYRZUTOWE
- INSTALACJA WENTYLACJI NAWIEWNEJ NADCIŚNIENIOWEJ
- OZNACZENIE IZOLACJI PRZECIWPOŻAROWEJ O ODPORNOŚCI OGNIOWEJ (ODPOWIEDNIO) EIS 120
- ELEMENT TRANSFERU POWIETRZA W DRZWIACH
- ELEMENT TRANSFERU POWIETRZA W OKNIE (NAWIETRZAKI OKIENNE)
- ELEMENT TRANSFERU POWIETRZA W ŚCIANIE (NAWIETRZAKI KANAŁOWE)
- PRZEPŁYW POWIETRZA PRZEZ NIESZCZELNOŚCI
- ELEMENT WYWIEWNY- ZAWÓR WENTYLACYJNY
- ELEMENT WYWIEWNY- ANEMOSTAT OKRĄGŁY
- ELEMENT WYWIEWNY- ANEMOSTAT OKRĄGŁY
- ELEMENT NAWIEWNY - NAWIEWNIK Z FILTREM HEPA
- ELEMENT NAWIEWNY/ WYWIEWNY- KRATKA WENTYLACYJNA
- KLAPA OCINAJĄCA PPOŻ. Z SIŁOWNIKIEM
- OPIS KLAPY PRZECIWPOŻAROWEJ
- KLAPA WENTYLACYJNA Z SIŁOWNIKIEM/ NR KONDYGNACJI/ LINIA WENTYLACYJNA/ NUMER KLAPY
- ELEMENT REGULACYJNY HYDRAULICZNEJ (PRZEPUSTNICA JEDNO- I WIELOPŁASZCZYZNOWA)
- TŁUMIK AKUSTYCZNY (PROSTOKĄTNY / OKRĄGŁY)
- REGULATOR ZMIENNEGO WYDATKU
- NAGRZEWNICA KANAŁOWA ELEKTRYCZNA
- WENTYLATOR KANAŁOWY
- WENTYLATORY I WYRZUTNIE DACHOWE
- CENTRALA WENTYLACYJNA
- ILOŚĆ POWIETRZA NAWIEWANEGO DO POM.
- ILOŚĆ POWIETRZA WYWIEWANEGO Z POM.
- OZNACZENIE NUMERU LINII WENTYLACYJNEJ
- OZNACZENIE PROMIENIA KOLANA OKRĄGŁEGO/ PROSTOKĄTNEGO (KOLANA BEZ OZNACZEN r=100)

SPOSÓB OZNACZENIA RZĘDNYCH KANAŁÓW:

OTWORY REWIZYJNE

Minimalne wymiary otworów rewizyjnych w przewodach o przekroju prostokątnym

Minimalne wymiary otworów rewizyjnych w przewodach o przekroju okrągłym

PRACOWNIA PROJEKTOWA ARCH. JANUSZ DUBICKI		
60-415 POZNAŃ OS. WŁ. ŁOKIETKA 12 /4 TEL./FAX: 061 8 244 448		
Dziennik: 79/2017	Inwestor: SZPITAL WOJEWÓDZKI W POZNANIU 60-479 Poznań, ul. Juraszów 7-17	Nr Rysunku: WM-02
Etap opracowania: PW	Obiekt: APTEKA SZPITALNA 60-479 Poznań, ul. Juraszów 7-17	Branża: SAN.
Data opracowania: 08.2017r	Treść rysunku: RZUT PARTERU, DACHU, PRZEKRÓJ B-B - INSTALACJA WENTYLACJI MECHANICZNEJ	Skala: 1:50
Projektował: Paweł Krych tel./fax. (0-61) 8 244 448	Podpis:	Sprawdził: Marek Pluta tel./fax.	Podpis:
Rysował: Małgorzata Rybicka tel./fax. (0-61) 8244448	Podpis:		