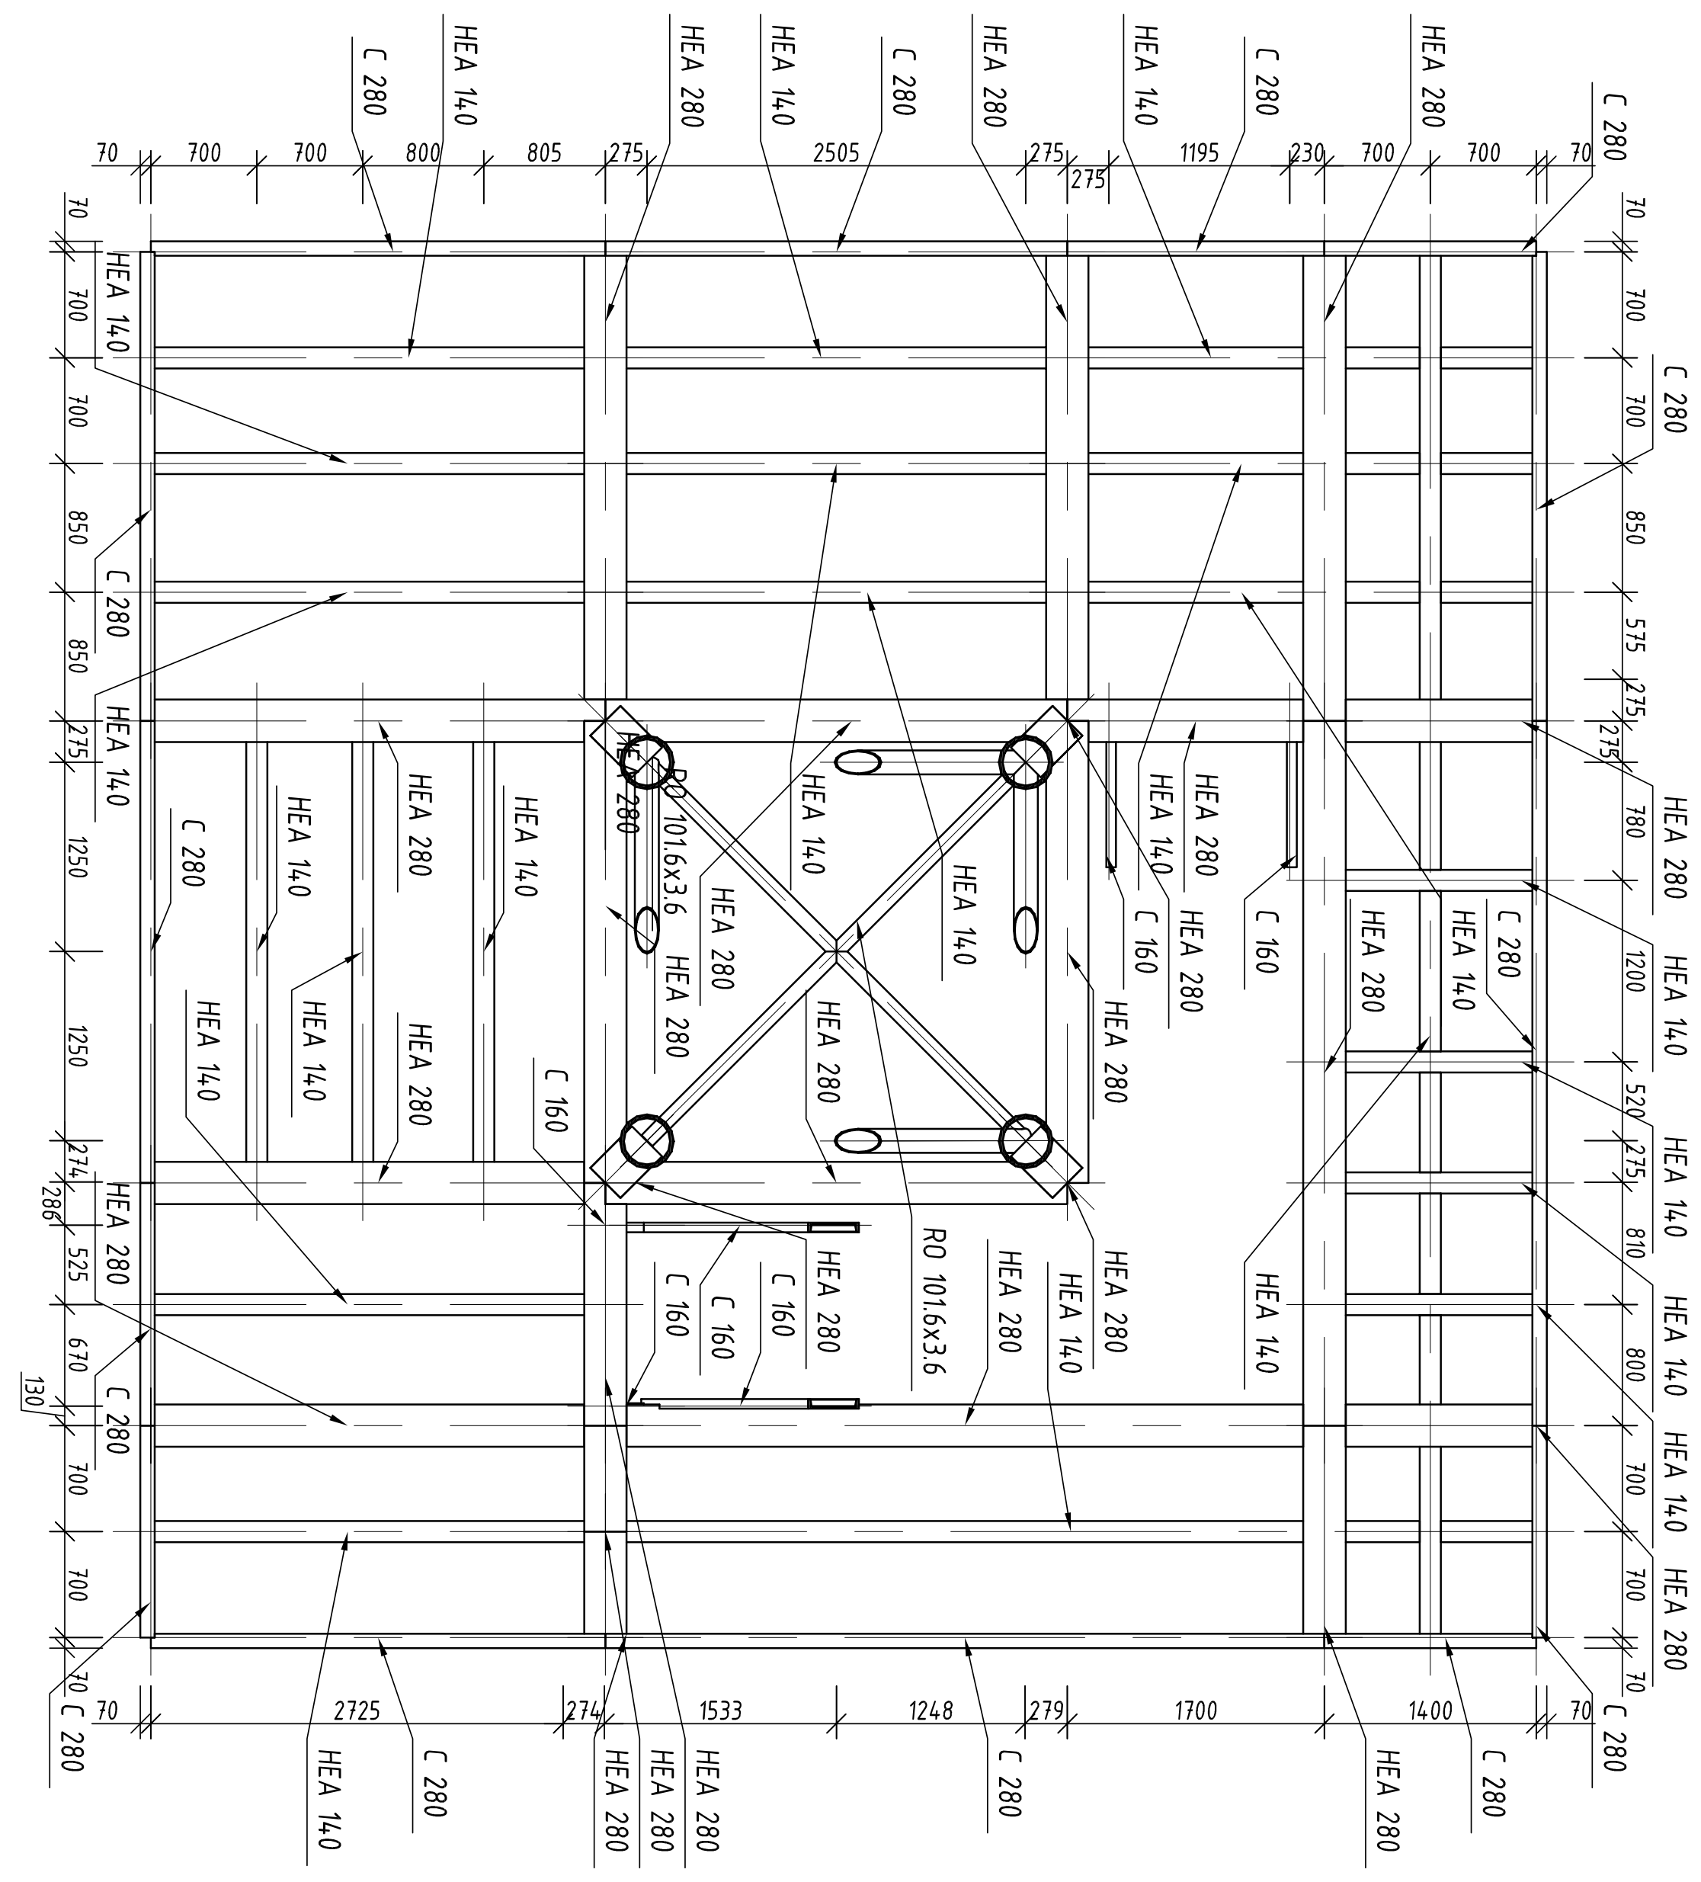

widok A2
skala 1:50

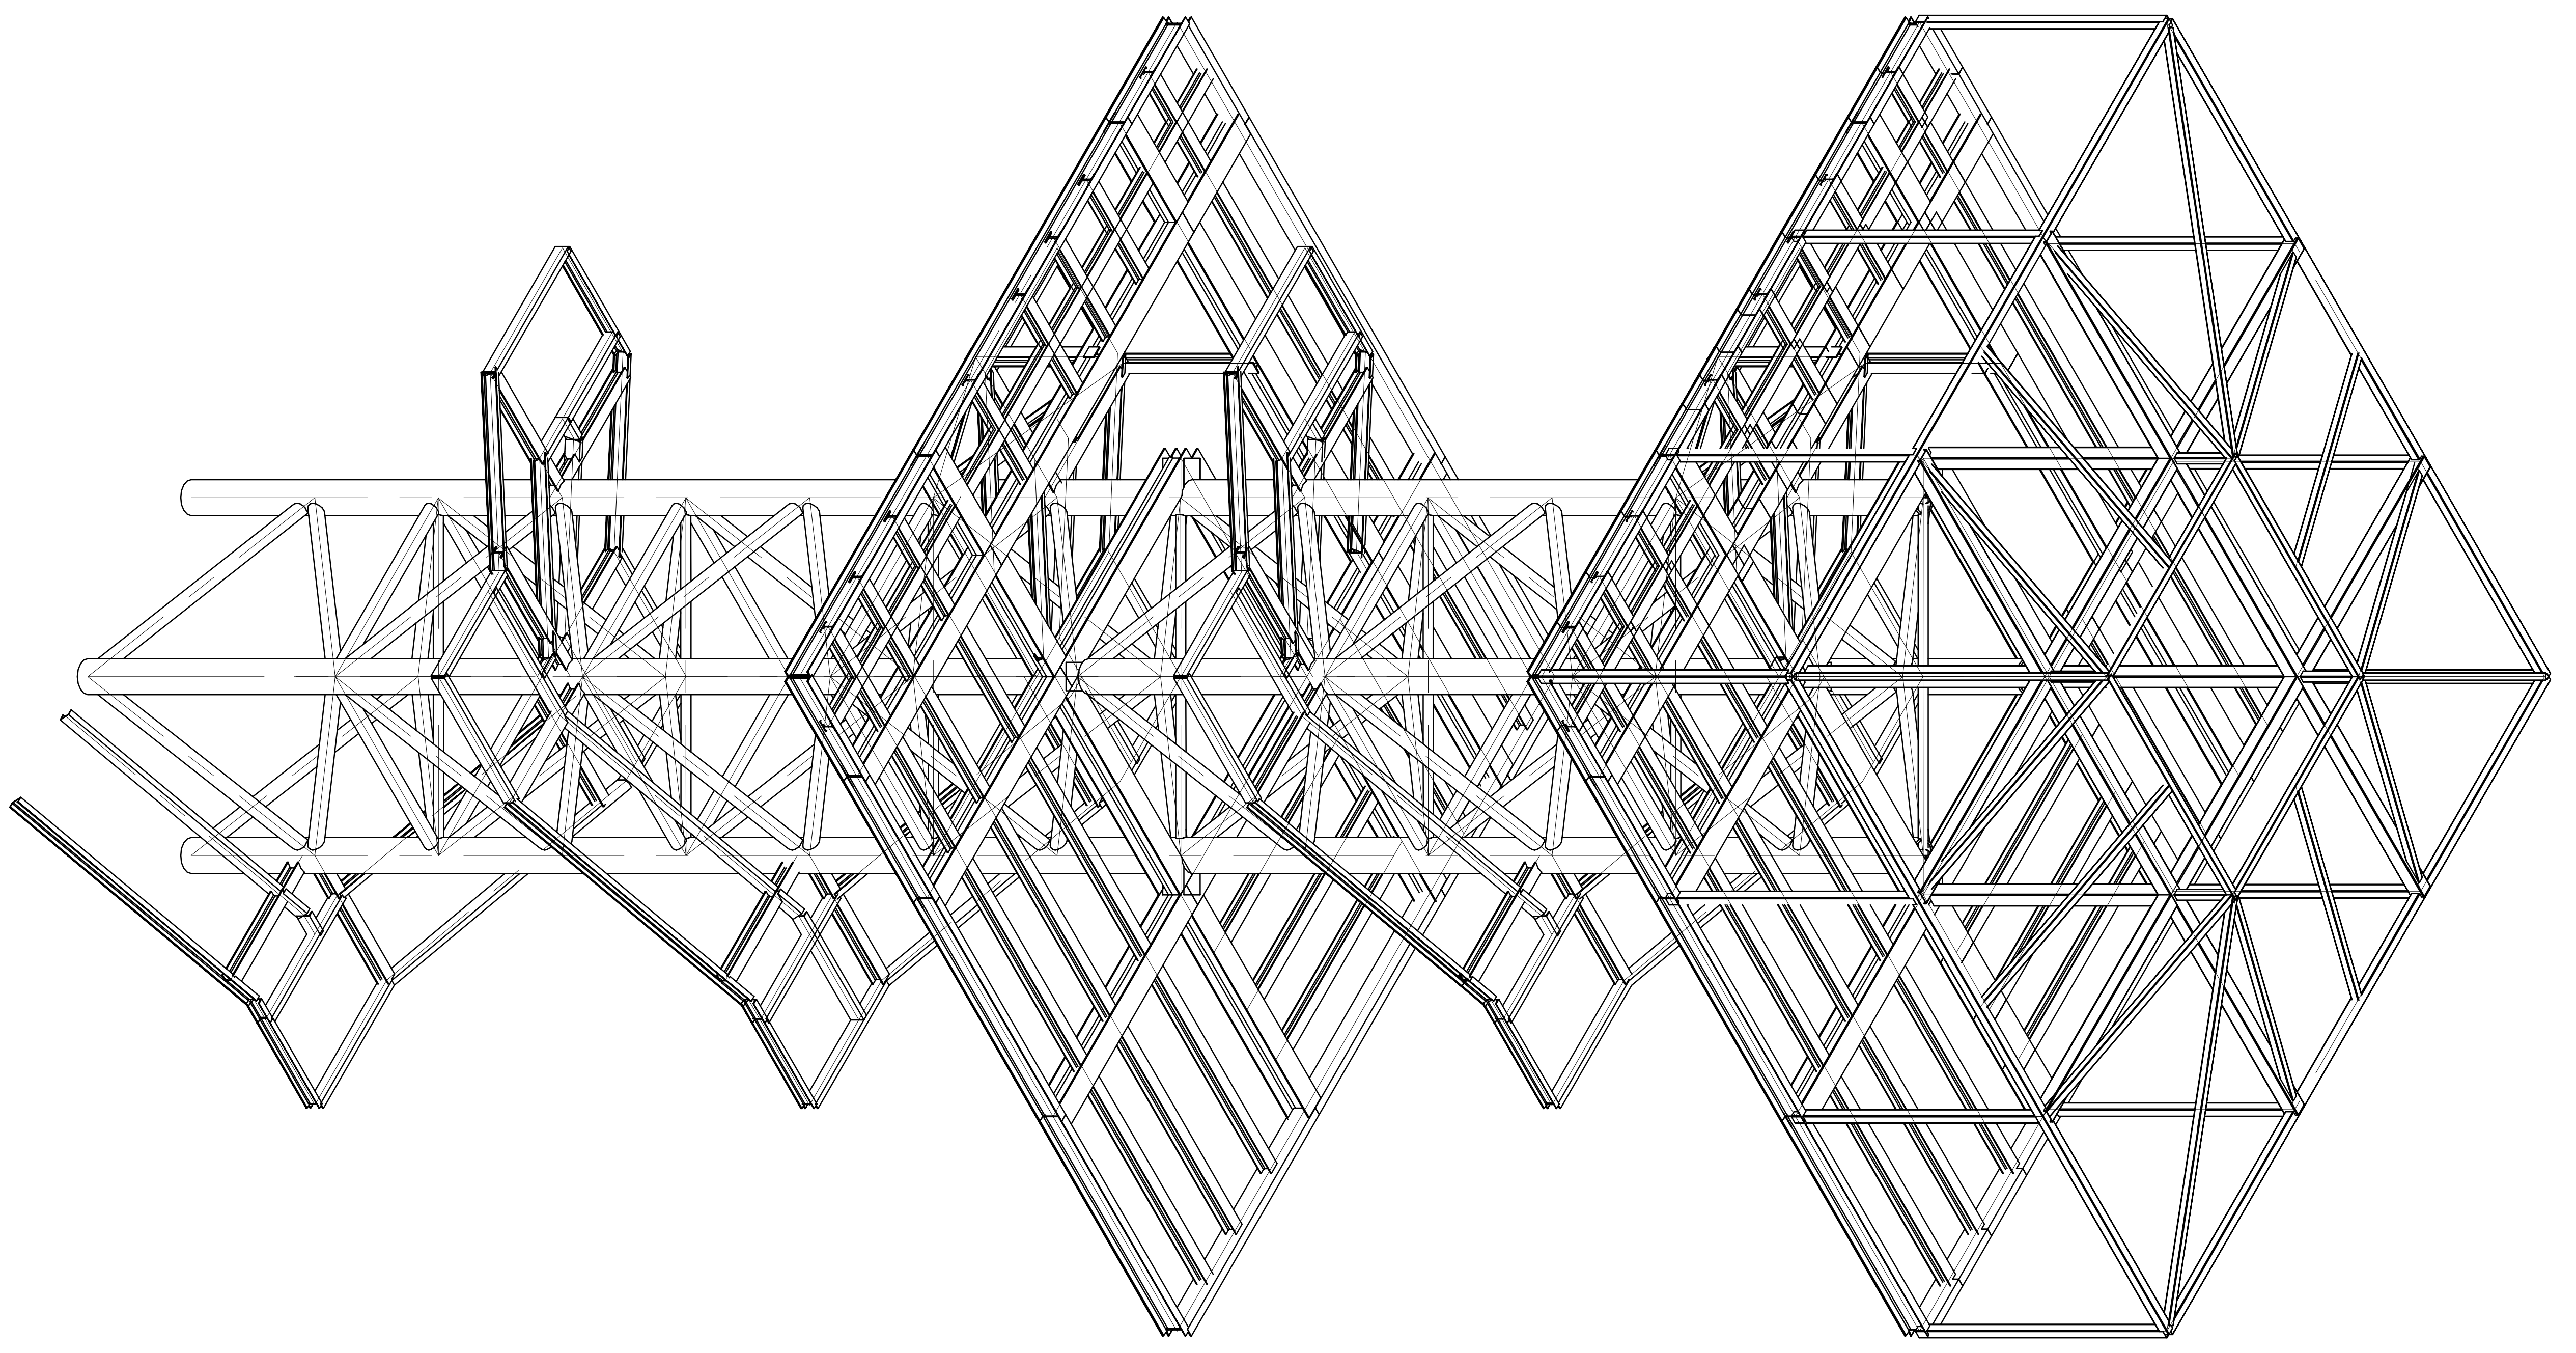

widok Izometria 1#50
skala 1:50

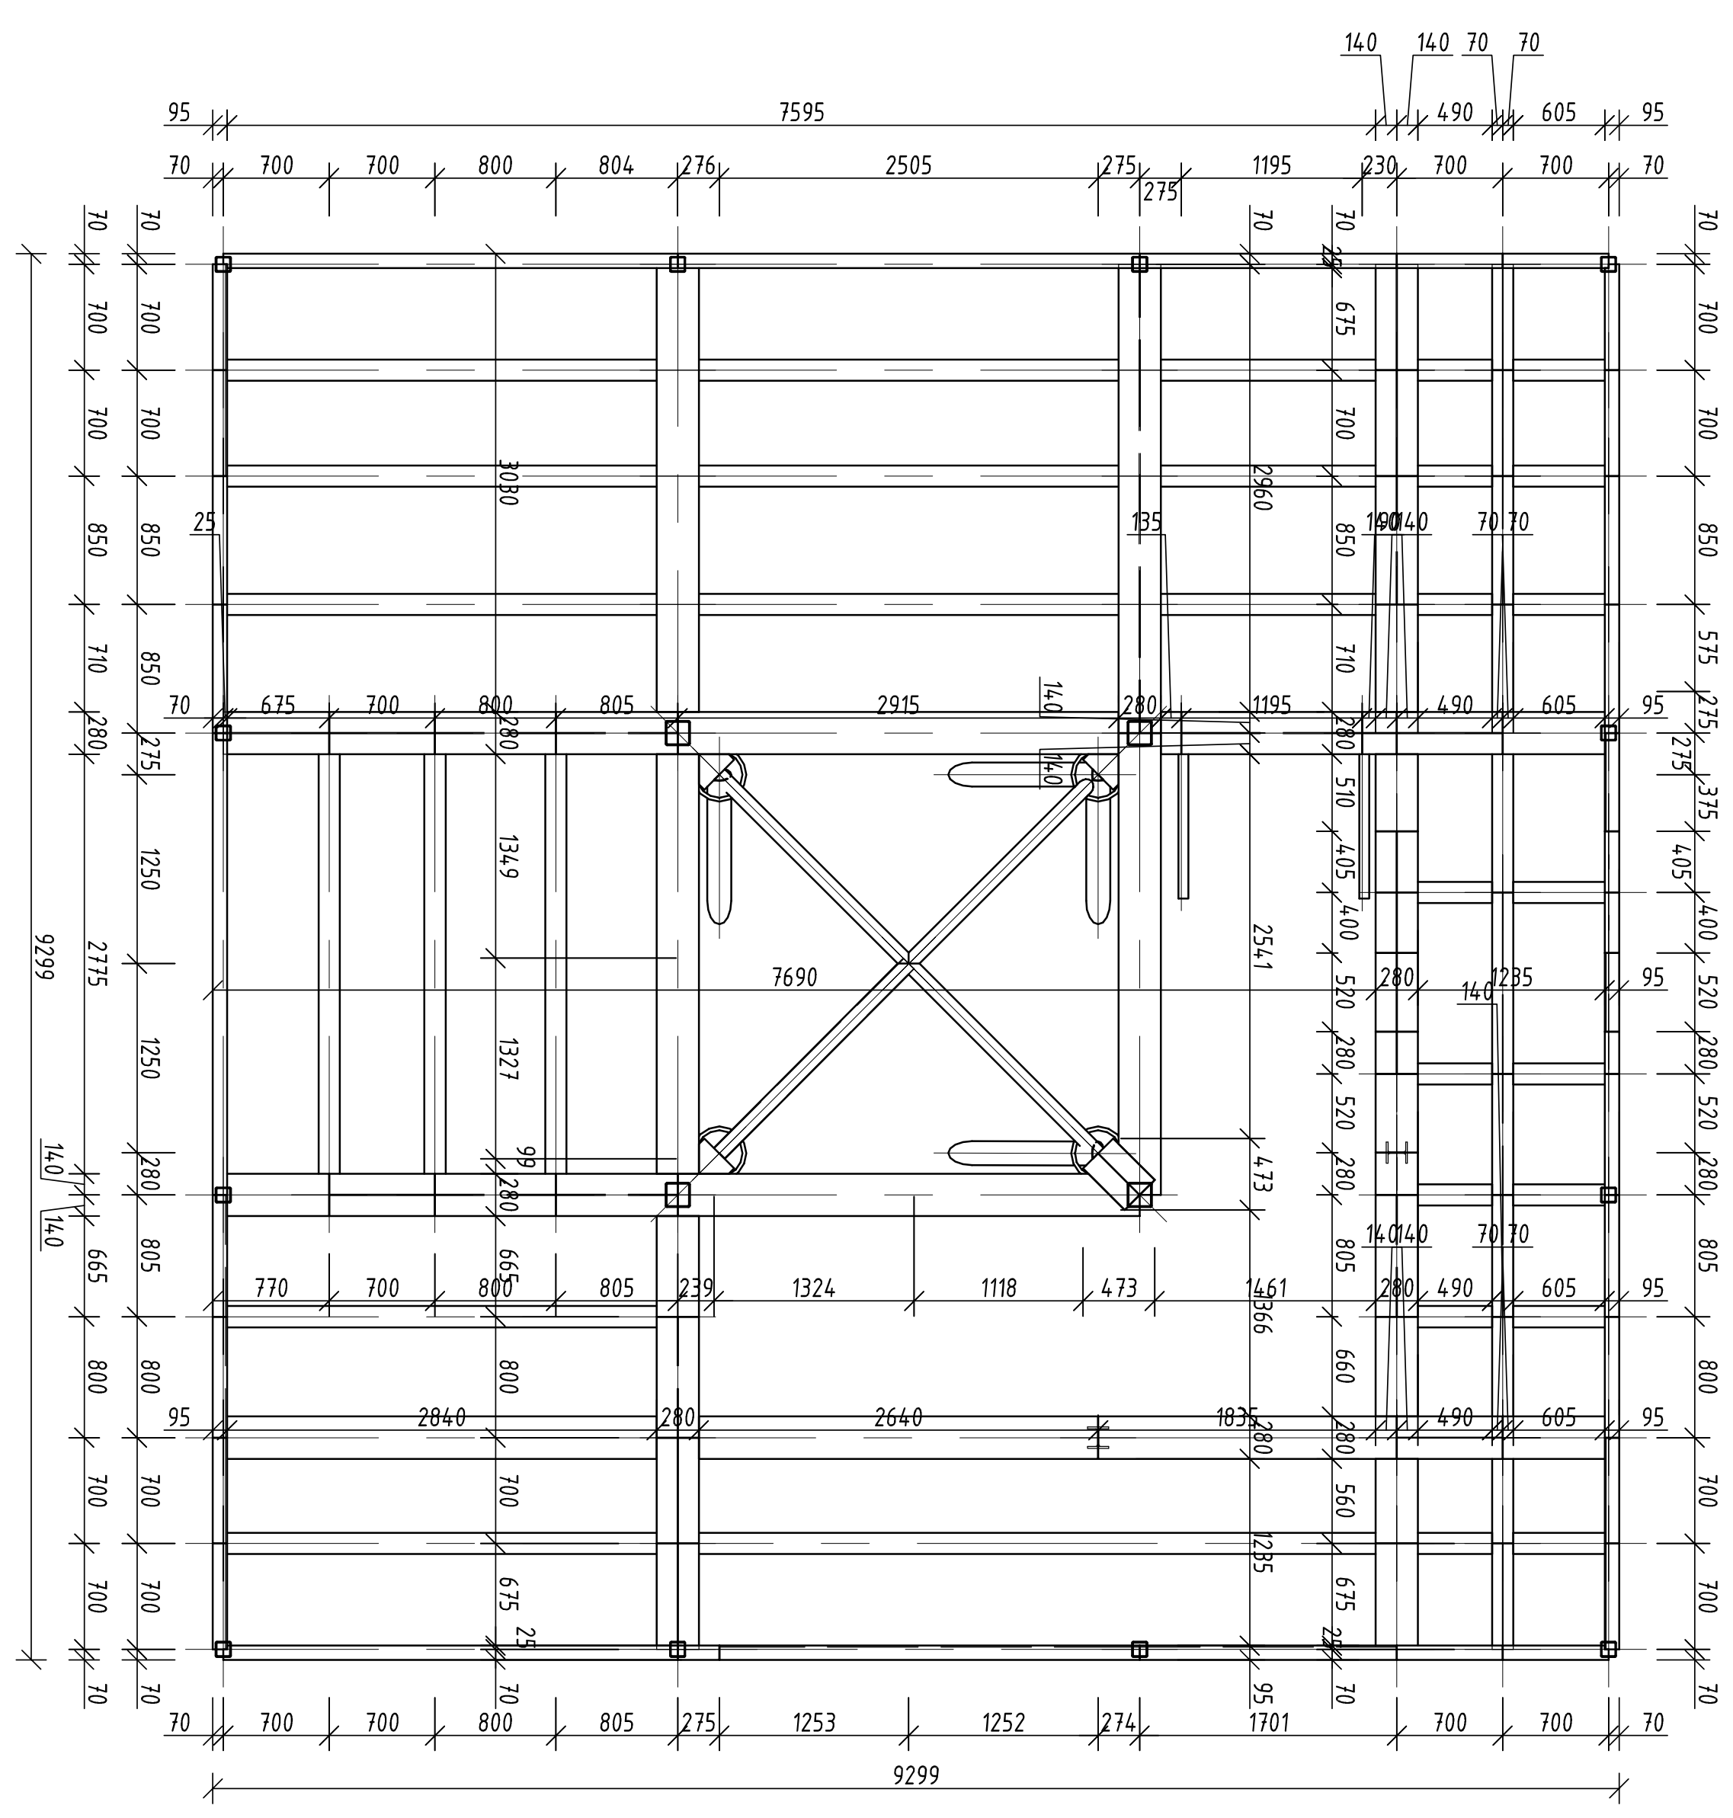

Pozom +21
skala 1:50

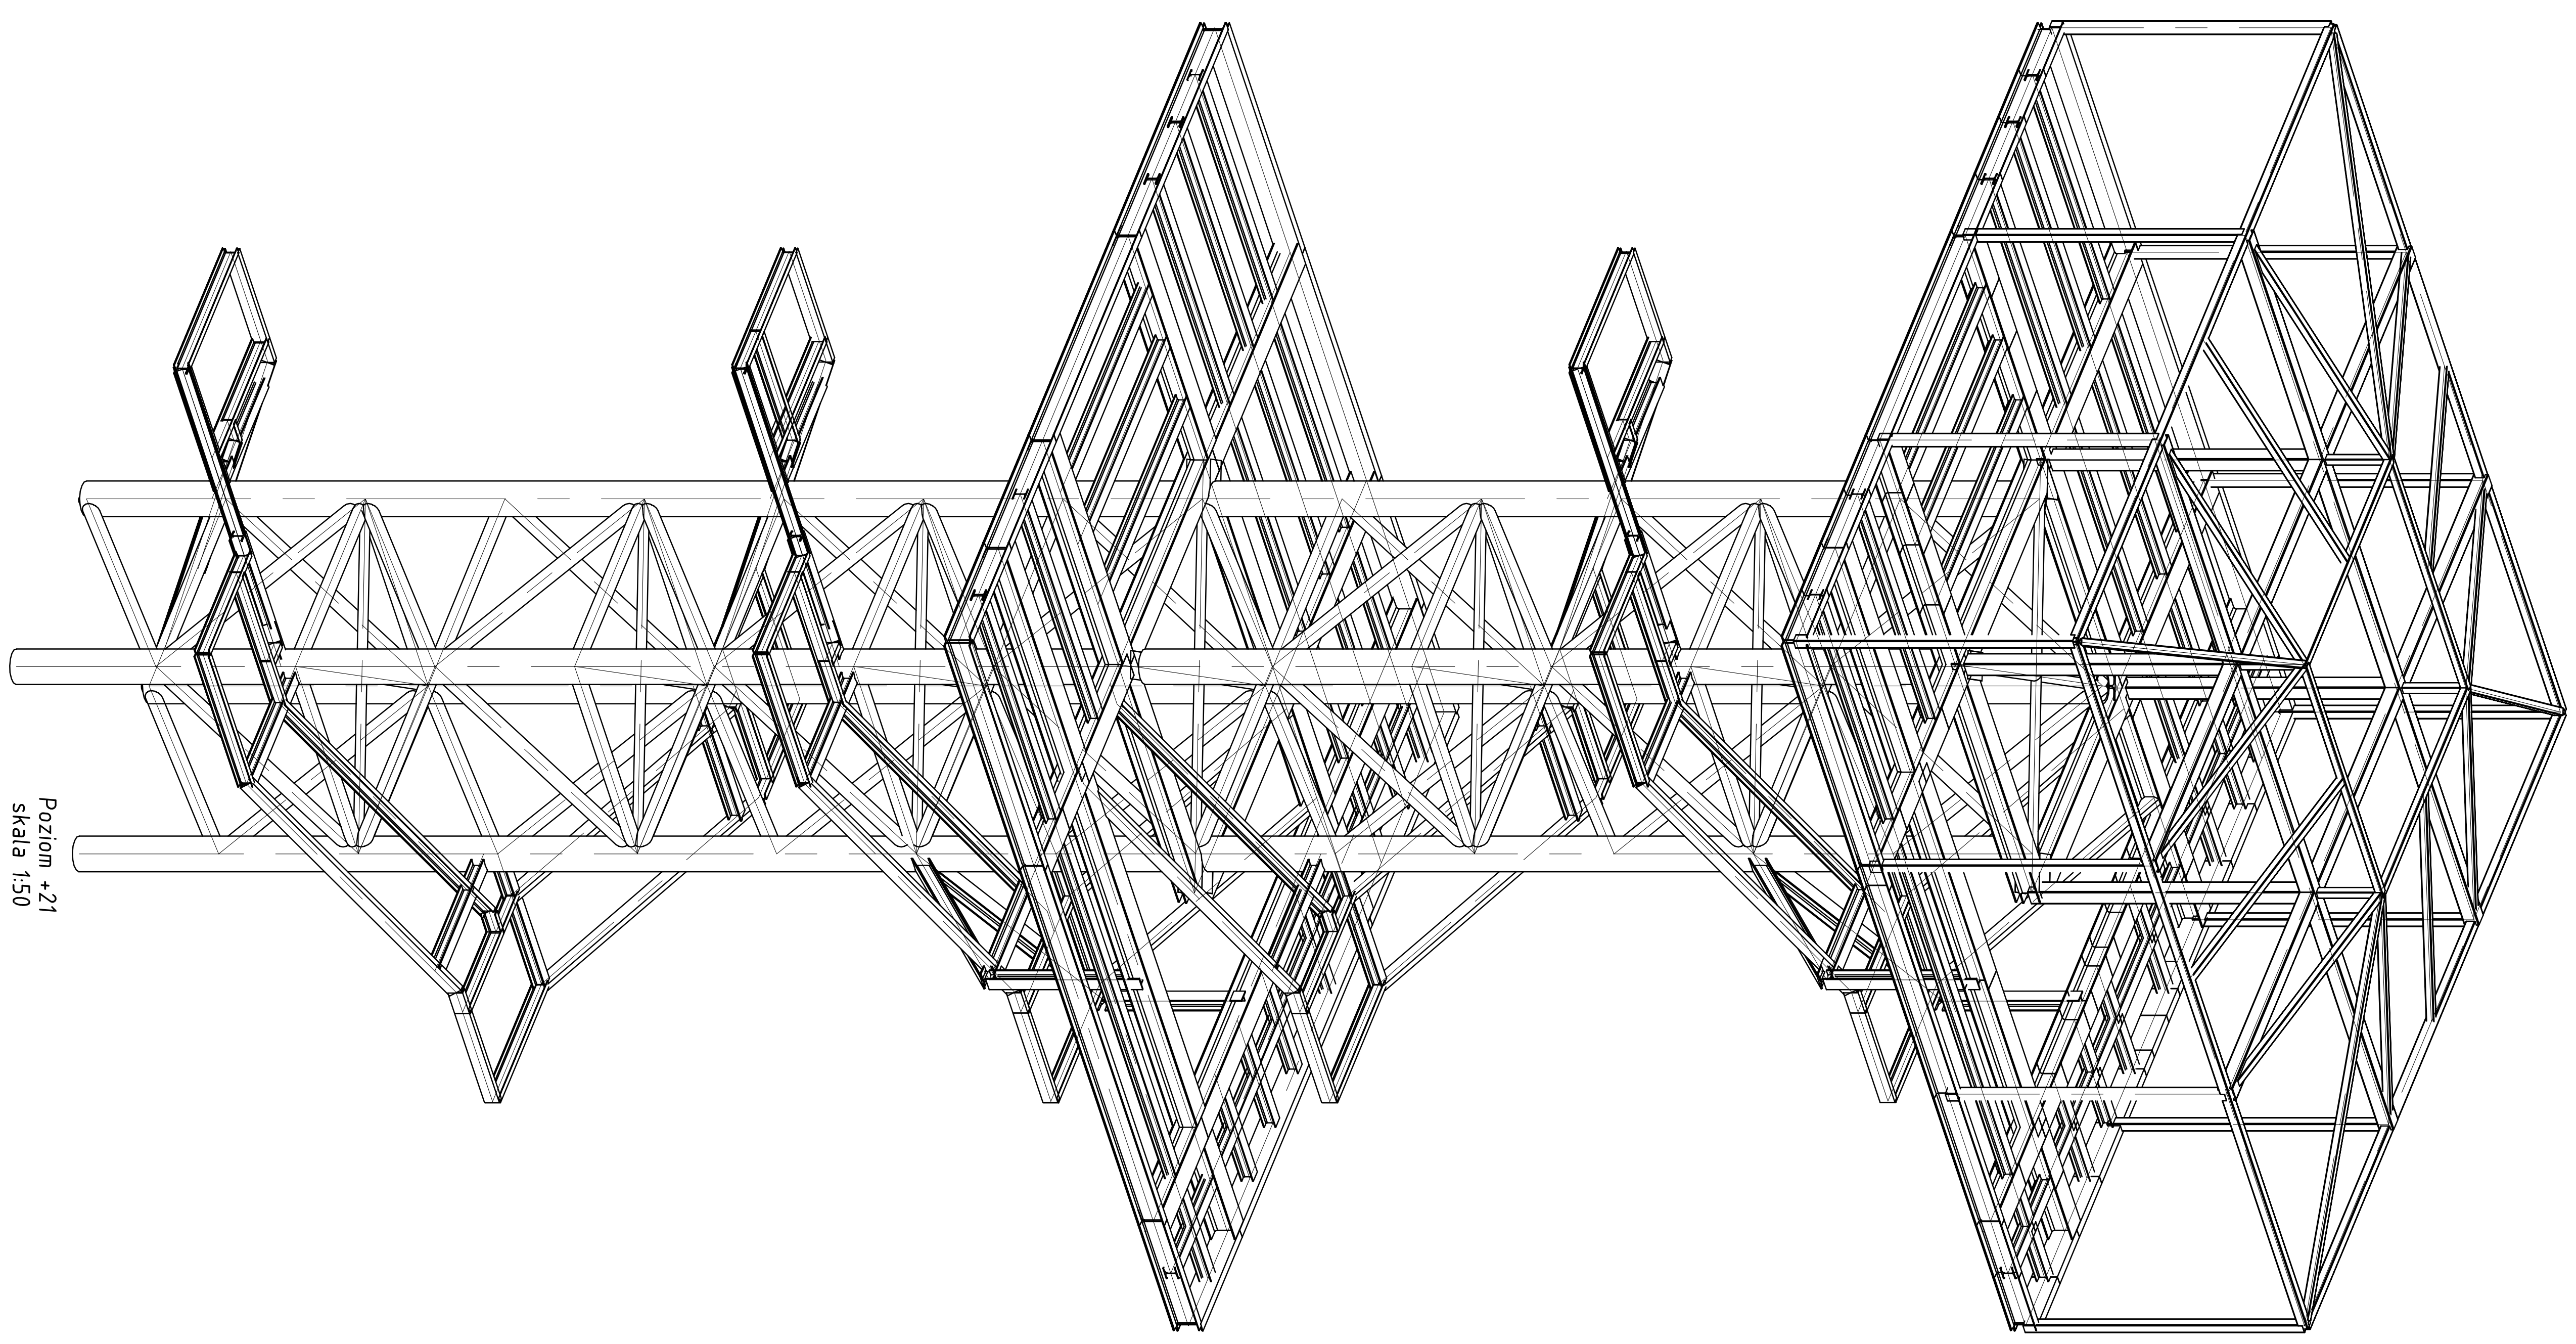

widok Izometria 1#50
skala 1:50

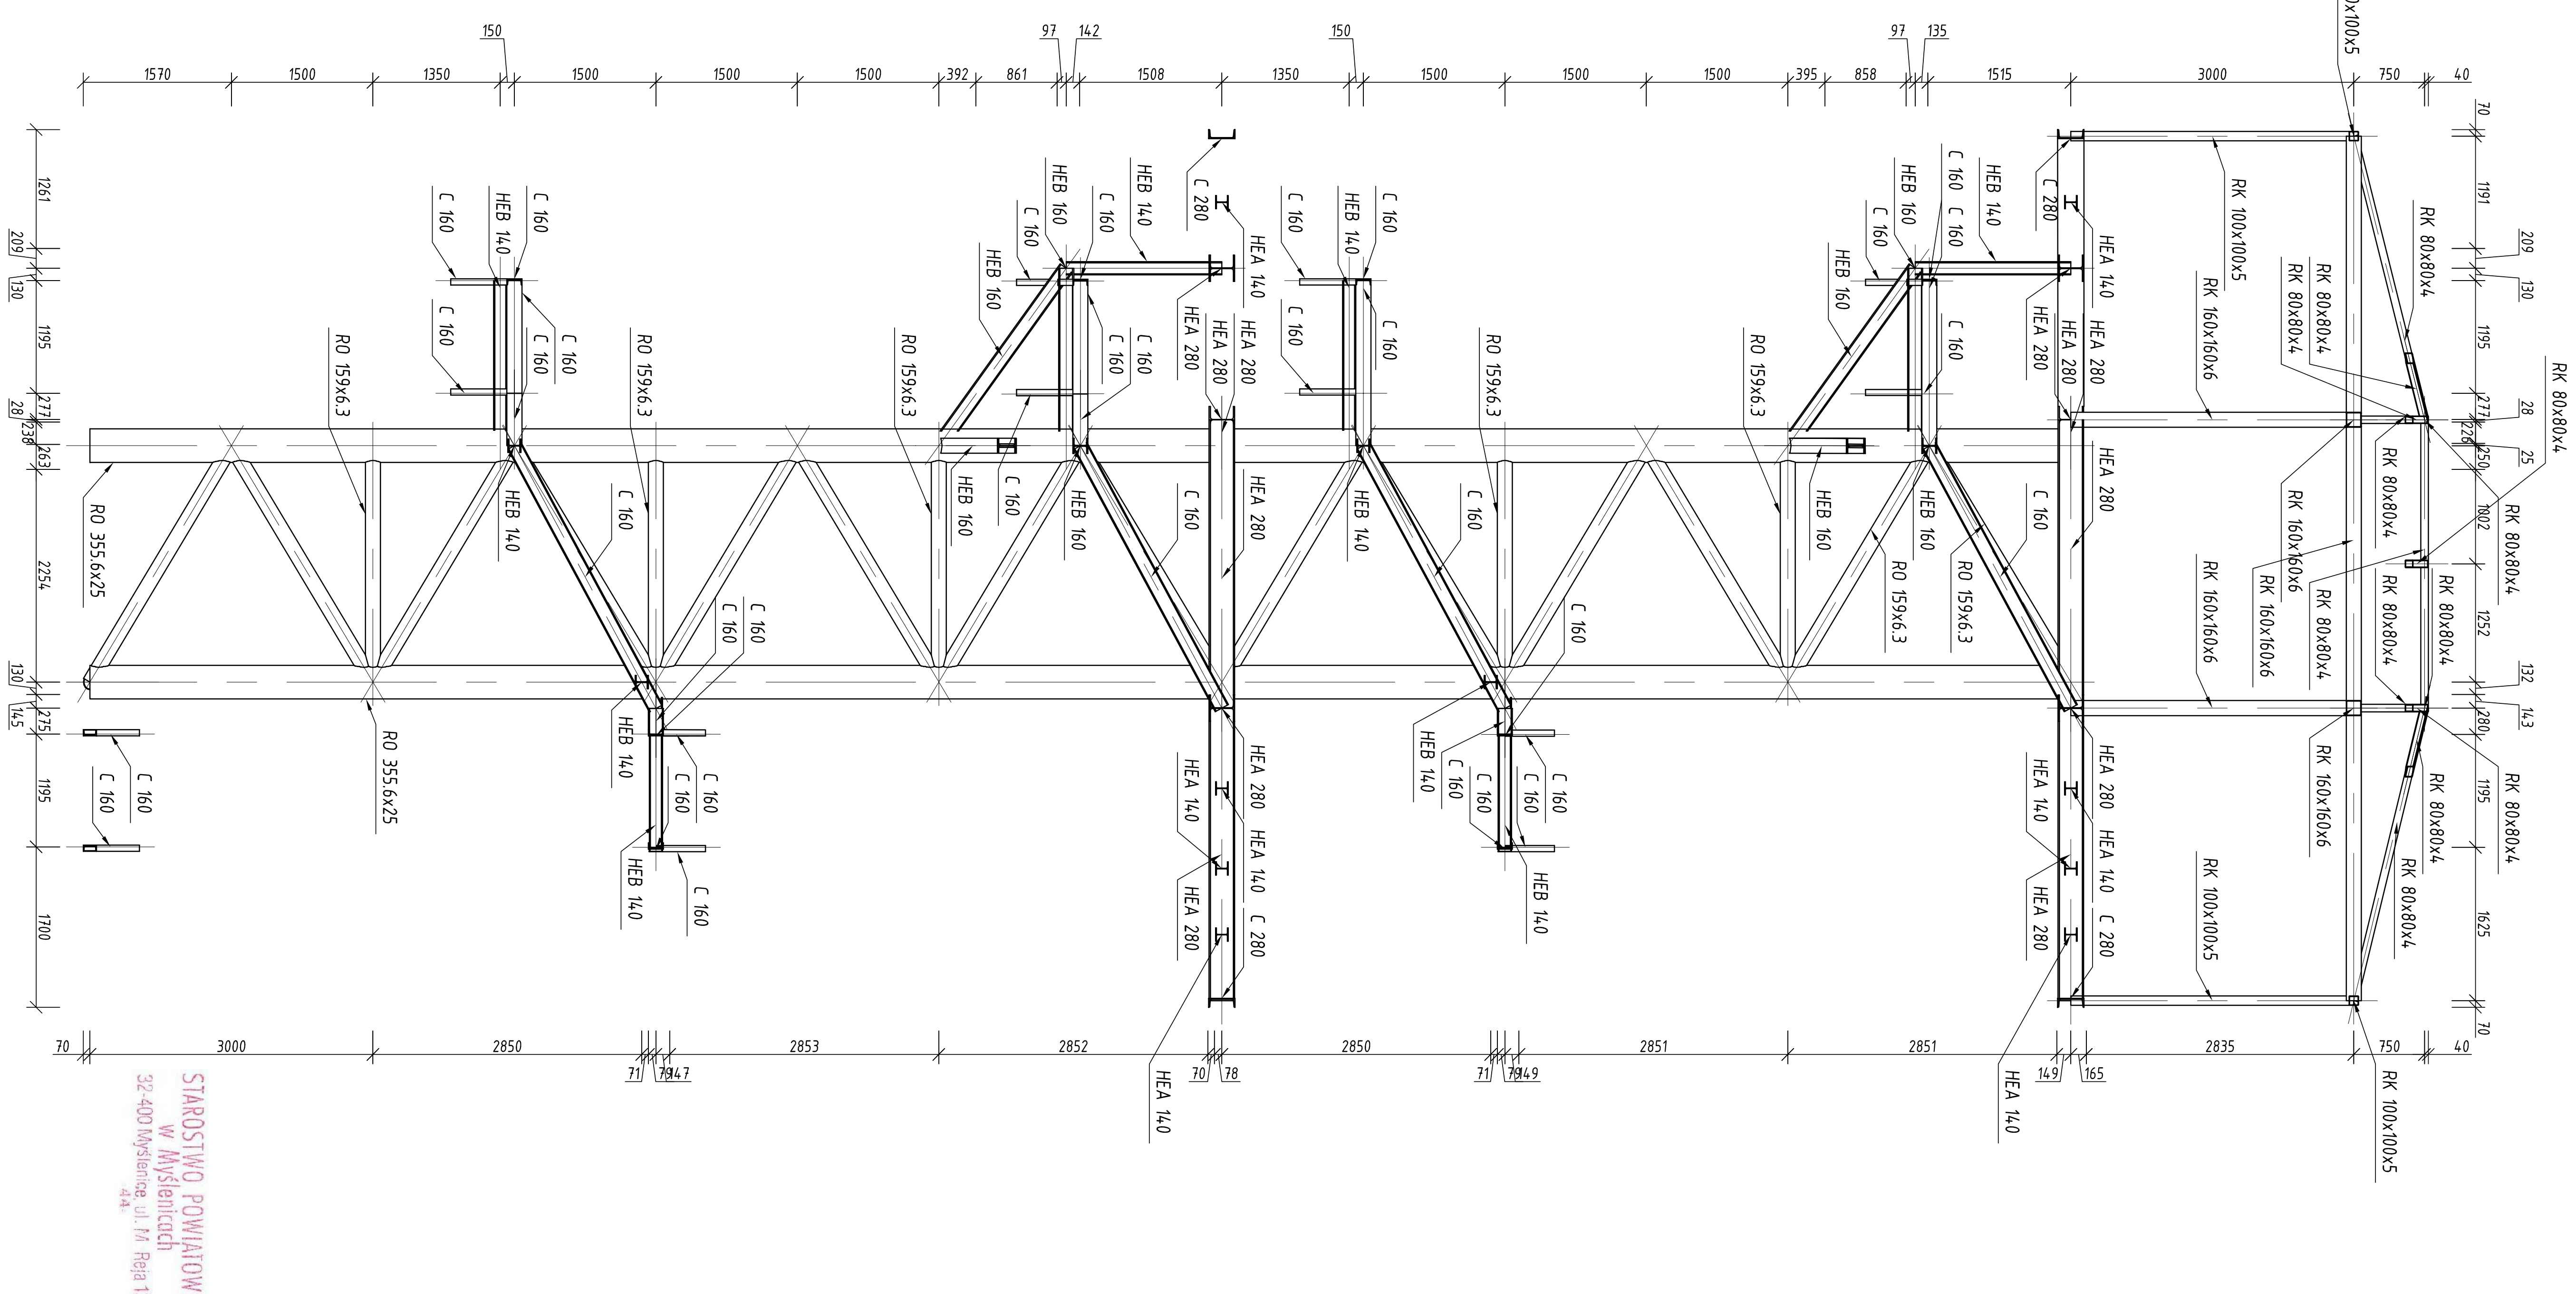

widok A3
skala 1:50

STAROSTWO POWIATOWE
w Myślenicach
32-400 Myślenice, ul. M. Reja 13
44

**VENIT EWA PRZYBYŁ DARIUSZ ZBOIŃSKI**
**44-100 GLIWICE, GÓRNYCH WAŁÓW 27/4**
**tel/fax 032 332 40 51 biuro@venit.com.pl**

zamawiający:
GMINA MYŚLENICE, RYNEK 8/9, 32-400 MYŚLENICE
GMINA DOBCZYCE, RYNEK 26, 32-410 DOBCZYCE
GMINA SIEPRAW, KAWĘCINY 30, 32-447 SIEPRAW

inwestor:
GMINA MYŚLENICE, RYNEK 8/9, 32-400 MYŚLENICE

zadanie inwestycyjne:
PRZYGOTOWANIE DOKUMENTACJI DLA PROJEKTU: ZAGOSPODAROWANIE OTOCZENIA ZBIORNIKA DOBCZYCKIEGO - SZLAKI WRAZ Z INFRASTRUKTURĄ TURYSTYCZNĄ

zakres opracowania:
PROJEKT BUDOWYPUNKTU WIDOKOWEGO

projektant:
mgr inż. WITOLD DORYK
uprawnienia:
376/92 spec. konstrukcyjno-budowlana

sprawdzający:
mgr inż. EUGENIA DORYK
uprawnienia:
294/92 spec. konstrukcyjno-budowlana

podpis:
Doryk

numer trasy:
18

nazwa trasy:
MYSLENICE. DROGINIA

P1

treść opracowania:
PROJEKT ZAGOSPODAROWANIA TERENU

treść rysunku:
PROJEKT - WIEŻY WIDOKOWEJ

stadium:
PROJEKT BUDOWLANY

data:
listopad 2015

skala:
1:50

wersja:
PBW

branża:
KONSTRUKCJA

nr rysunku:
M.18.K.WW

rewizja: