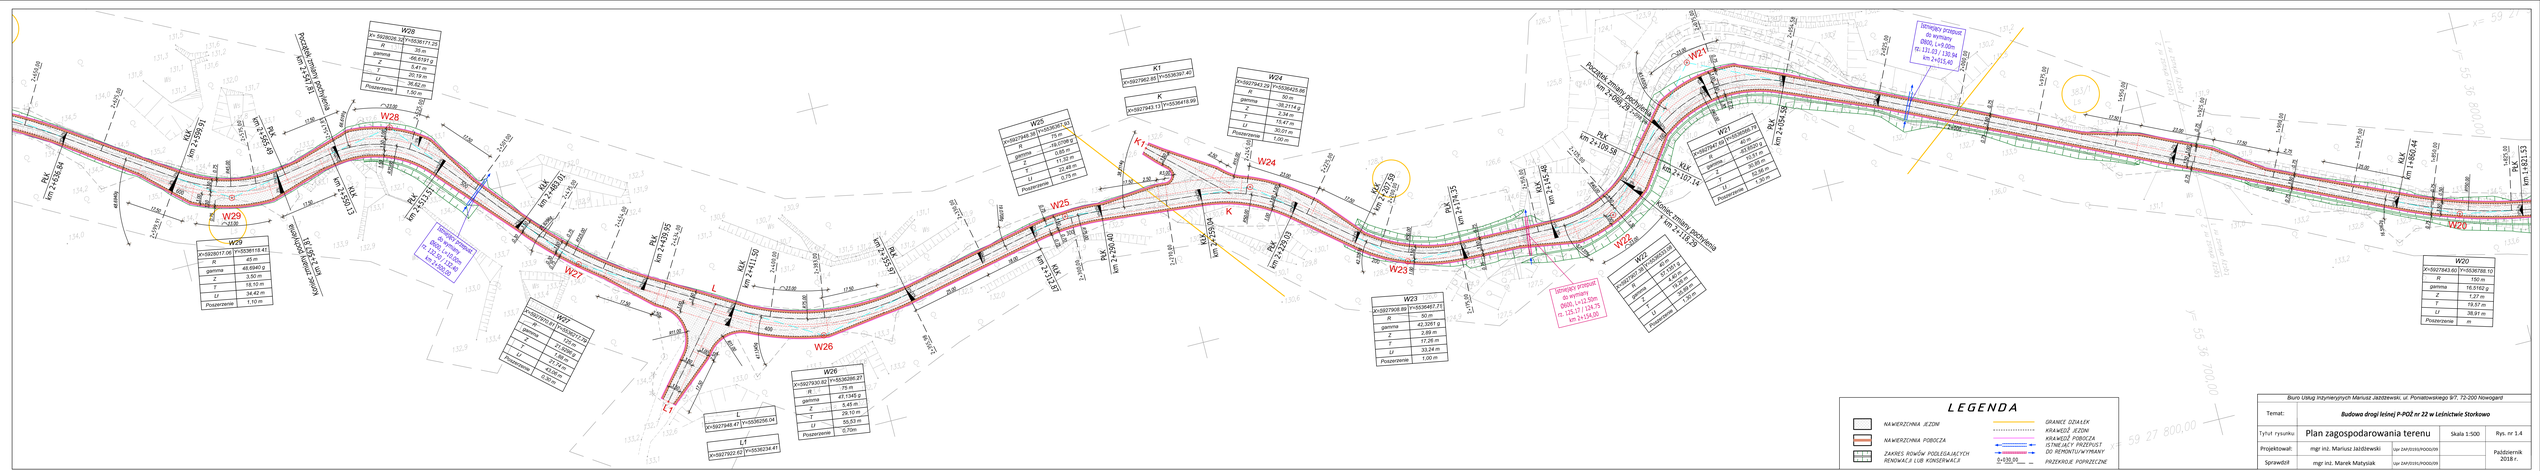
W28
W29
W27
W26
W25
W24
W23
W22
W21
W20
K1
K
L
L1
Początek ruchu jednokierunkowego km 2+256,29
Koniec ruchu jednokierunkowego km 2+115,29
Początek ruchu jednokierunkowego km 2+434,91
Koniec ruchu jednokierunkowego km 2+559,13
Istniejący przejazd do wymiany 0600, L=10,00m rz. 122,00 / 122,10 km 2+326,05
Istniejący przejazd do wymiany 0600, L=10,00m rz. 125,17 / 124,75 km 2+134,05
Istniejący przejazd do wymiany 0600, L=9,00m rz. 121,03 / 120,94 km 2+015,40
W28
X= 5928026.32 Y=5536171.25
R 50 m
gamma 66,6141 g
Z 5,47 m
T 20,19 m
U 35,62 m
Pozierzenie 1,00 m
W29
X=5928017.06 Y=5536116.41
R 45 m
gamma 48,6940 g
Z 3,50 m
T 16,52 m
U 34,42 m
Pozierzenie 1,10 m
W27
X=5927870.72 Y=5536227.72
R 50 m
gamma 42,3261 g
Z 2,89 m
T 17,26 m
U 33,24 m
Pozierzenie 1,00 m
W26
X=5927930.82 Y=5536386.47
R 75 m
gamma 47,1345 g
Z 5,45 m
T 29,10 m
U 55,53 m
Pozierzenie 0,75m
L
X=5927948.47 Y=5536256.04
L1
X=5927972.63 Y=5536234.41
W25
X=5927945.39 Y=5536067.93
R 75 m
gamma 15,2708 g
Z 1,55 m
T 11,35 m
U 22,68 m
Pozierzenie 0,75 m
K1
X=5927952.89 Y=5536397.40
K
X=5927943.13 Y=5536418.99
W24
X=5927943.39 Y=5536425.88
R 50 m
gamma 38,3114 g
Z 2,34 m
T 15,47 m
U 30,01 m
Pozierzenie 1,00 m
W23
X=5927908.89 Y=5536467.71
R 50 m
gamma 42,3261 g
Z 2,89 m
T 17,26 m
U 33,24 m
Pozierzenie 1,00 m
W22
X=5927897.79 Y=5536508.78
R 45 m
gamma 43,6570 g
Z 3,13 m
T 16,52 m
U 32,06 m
Pozierzenie 1,00 m
W21
X=5927867.60 Y=5536539.10
R 45 m
gamma 47,1345 g
Z 3,77 m
T 17,80 m
U 34,42 m
Pozierzenie 1,00 m
W20
X=5927843.60 Y=5536788.10
R 150 m
gamma 18,5162 g
Z 1,27 m
T 18,57 m
U 36,91 m
Pozierzenie m
LEGENDA
NAWIERZCHNIA JEZDNI
NAWIERZCHNIA POBOCZA
ZAKRES ROWÓW PODLEGAJĄCYCH RENOWACJI LUB KONSERWACJI
GRANICE DZIAŁEK
KRAWĘDŹ JEZDNI
KRAWĘDŹ POBOCZA
ISTNIEJĄCY PRZEPUST DO REMONTU/WYMIANY
PRZEKROJE POPRZECZNE
0+330,00
Biuro Usług Inżynieryjnych Mariusz Jastrzewski, ul. Poniatowskiego 9/7, 72-200 Nowogard
Temat:
Budowa drogi leśnej P-POŻ nr 22 w Leśnictwie Storkowo
Tytuł rysunku:
Plan zagospodarowania terenu
Skala 1:500
Rys. nr 1.4
Projektował:
mgr inż. Mariusz Jastrzewski
Sprawdził:
mgr inż. Marek Matysiak
Październik 2018 r.