


I PIĘTRO  
SKALA 1:100

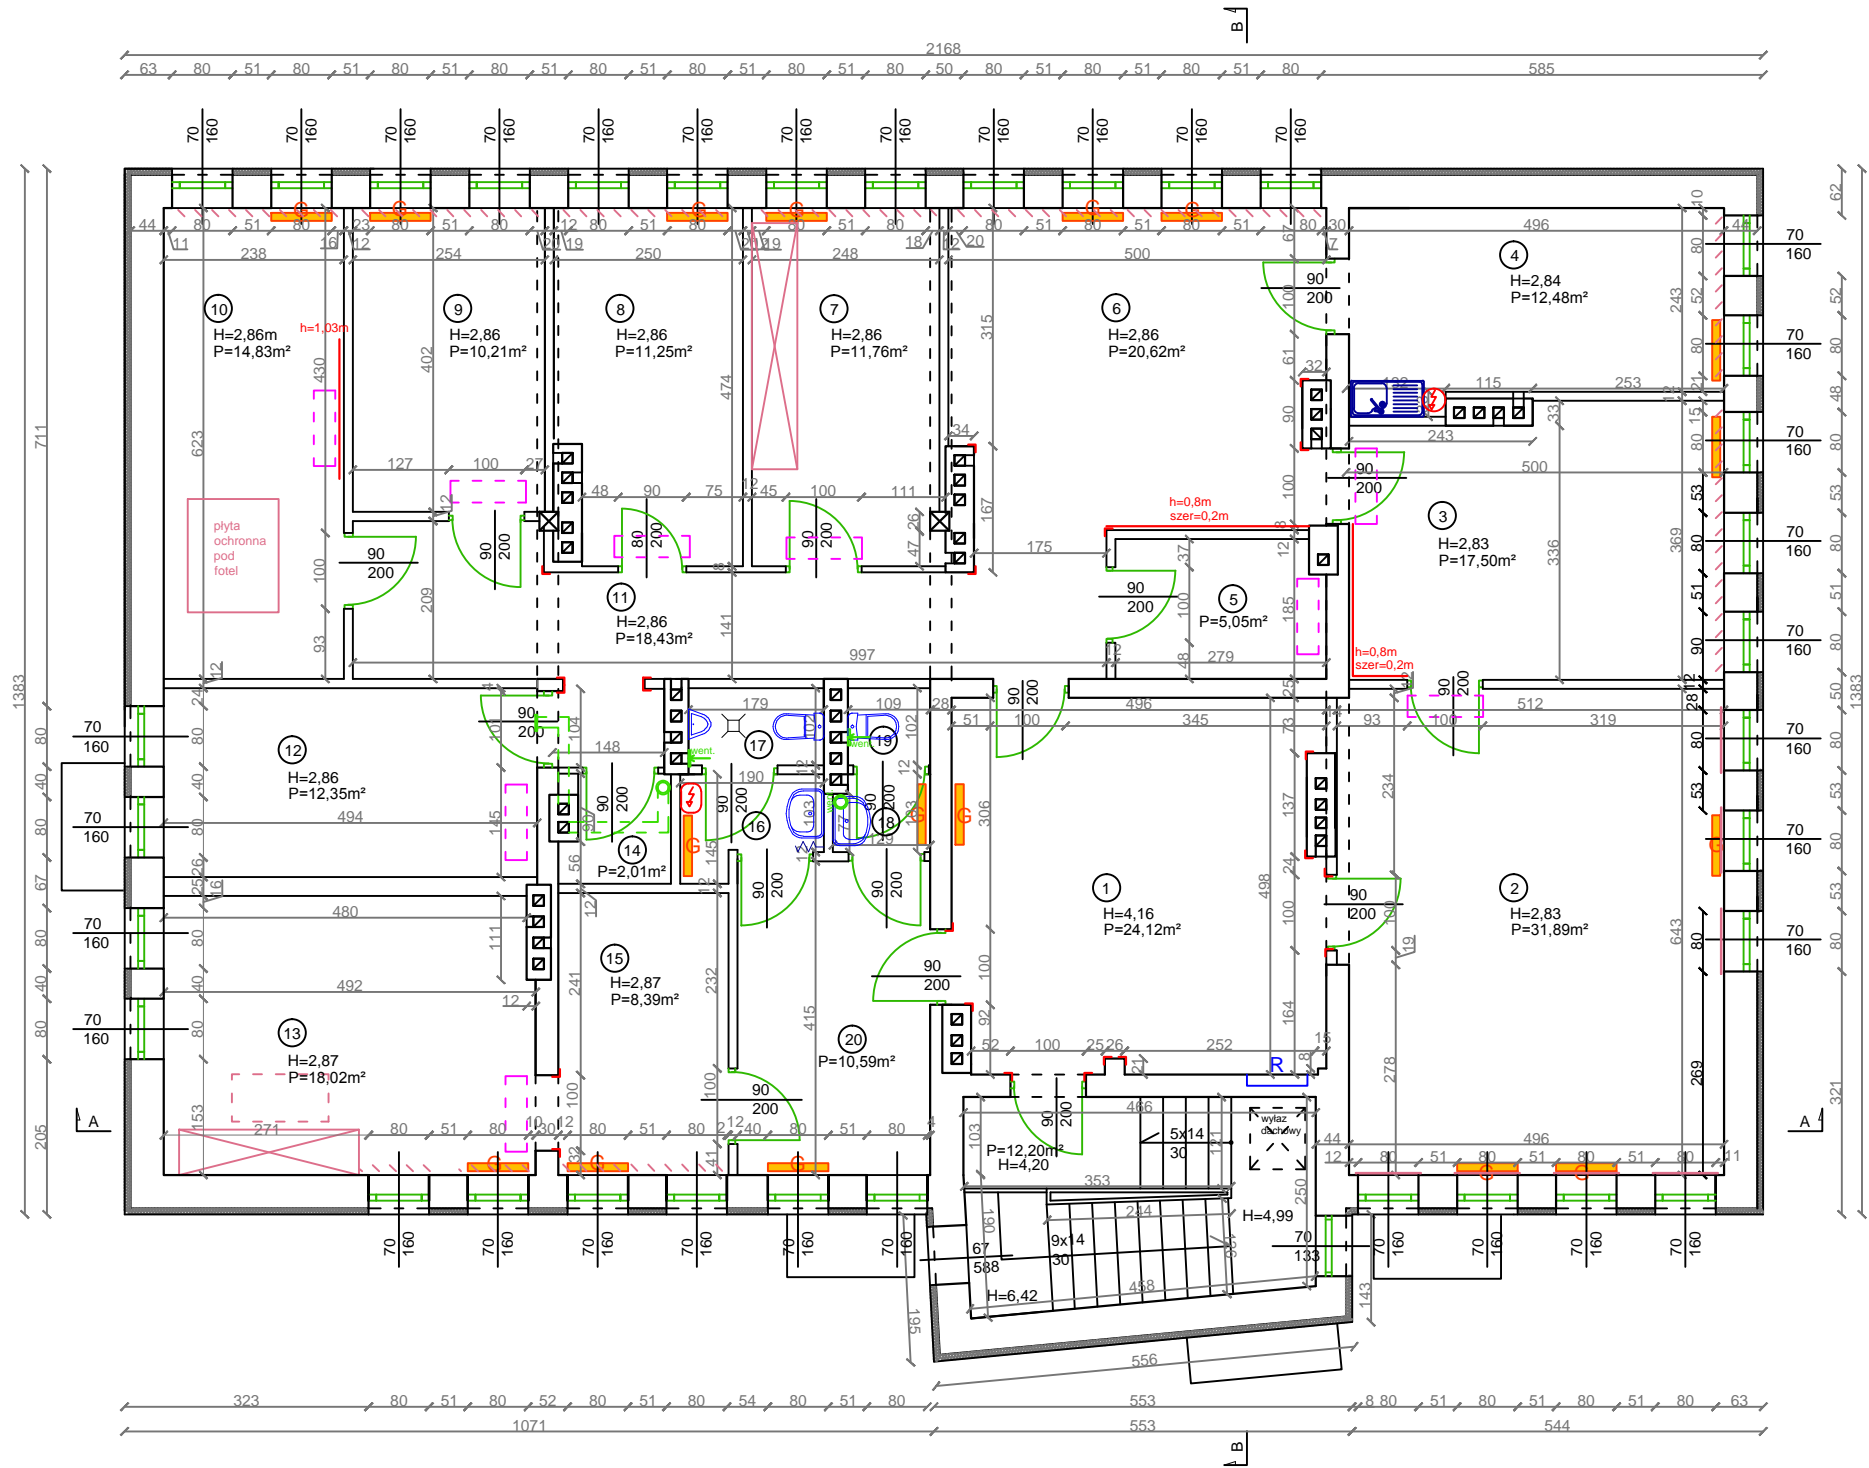

Nr	Pomieszczenie	Powierzchnia m²	Kubatura m³
1.	Komunikacja	24,12	100,34
2.	Biuro	31,89	90,25
3.	Biuro	17,50	49,53
4.	Pom. socjalne	12,48	35,44
5.	Serwerownia	5,05	14,34
6.	Biuro	20,62	58,97
7.	Biuro	11,76	33,63
8.	Biuro	11,25	32,18
9.	Biuro	10,21	29,20
10.	Biuro	14,83	42,41
11.	Komunikacja	18,43	51,72
12.	Biuro	12,35	35,32
13.	Biuro	18,02	51,72
14.	Składzik	2,01	5,75
15.	Biuro	8,39	24,08
16.	Przedśionek	2,25	5,63
17.	WC męskie	1,82	4,55
18.	Przedśionek	1,27	3,18
19.	WC damskie	1,11	2,75
20.	Komunikacja	10,59	30,29
Klatka schodowa		12,20	62,35
RAZEM:		248,14	764,61

- LEGENDA:
- jednostka wewnętrzna klimatyzatora
  - grzejniki płytowe
  - wentylacja mechaniczna
  - rozdzielnicza elektryczna
  - elektryczny podgrzewacz wody
  - żaluzje pionowe, rolety okienne
  - plytki ściennie
  - narożniki, listwy ochronne
  - zabudowa meblowa

WYKONAWCA: W-POL SP. Z O.O. UL. KPT. JANIEGO 12, 44-200 RYBNIK		PROJEKTOWAŁ:  JĘDRZEJ BĄKOWSKI	NAZWISKO	NR UPRAWNIEN 19/09/ SLOKK	PODPIS I DATA 16.08.2019r.
INWESTOR: POWIATOWE CENTRUM USŁUG WSPÓLNYCH W KĘDZIERZYNIE-KOŹLU					
ADRES INWESTYCJI: UL. DAMROTA 30, 47-220 KĘDZIERZYN-KOŹLE		OPRACOWAŁ:  JOANNA WILK			16.08.2019r.
NAZWA OPRACOWANIA: "PRZEBUDOWA I MODERNIZACJA POMIESZCZEŃ POWIATOWEGO CENTRUM USŁUG WSPÓLNYCH W KĘDZIERZYNIE-KOŹLU WRAZ Z WYPOSAŻENIEM - ETAP I i ETAP II"					
NAZWA RYSUNKU: RZUT I PIĘTRA - stan istniejący				SKALA: 1:100	NR RYS.: B.2
BRANŻA ARCHITEKTONICZNO - BUDOWLANA		STADIUM DOKUMENTACJI		PROJEKT WYKONAWCZY	