


I PIĘTRO
SKALA 1:100

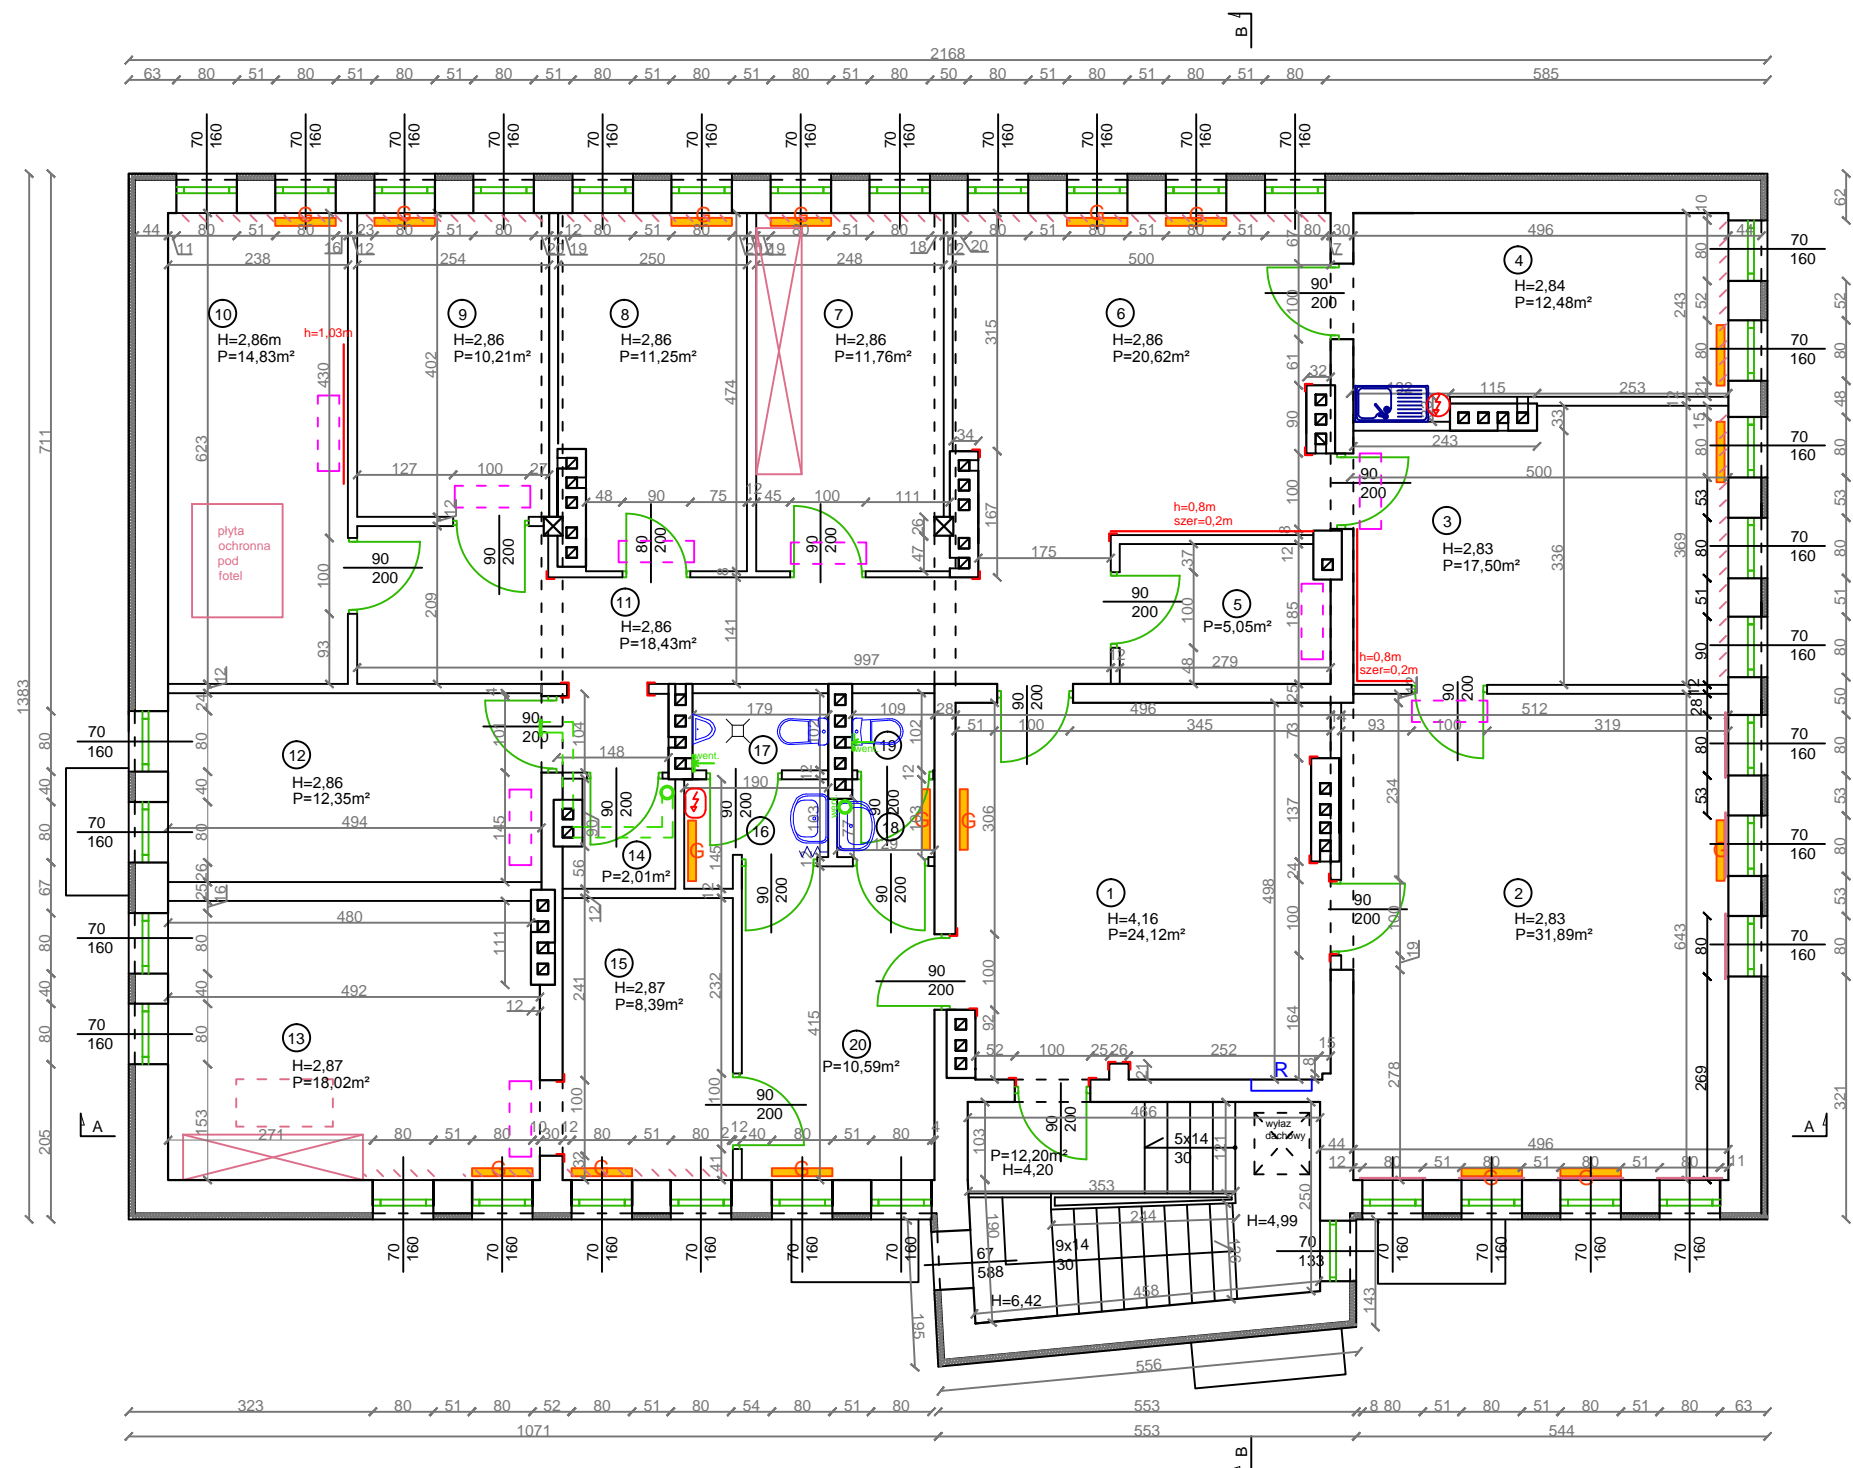

Nr	Pomieszczenie	Powierzchnia m ²	Kubatura m ³
1.	Komunikacja	24,12	100,34
2.	Biuro	31,89	90,25
3.	Biuro	17,50	49,53
4.	Pom. socjalne	12,48	35,44
5.	Serwerownia	5,05	14,34
6.	Biuro	20,62	58,97
7.	Biuro	11,76	33,63
8.	Biuro	11,25	32,18
9.	Biuro	10,21	29,20
10.	Biuro	14,83	42,41
11.	Komunikacja	18,43	51,72
12.	Biuro	12,35	35,32
13.	Biuro	18,02	51,72
14.	Składzik	2,01	5,75
15.	Biuro	8,39	24,08
16.	Przedśionek	2,25	5,63
17.	WC męskie	1,82	4,55
18.	Przedśionek	1,27	3,18
19.	WC damskie	1,11	2,75
20.	Komunikacja	10,59	30,29
RAZEM:		248,14	764,61

LEGENDA:

- jednostka wewnętrzna klimatyzatora
- grzejniki płytowe
- wentylacja mechaniczna
- rozdzielnica elektryczna
- elektryczny podgrzewacz wody
- żaluzje pionowe, rolety okienne
- plytki ścienne
- narożniki, listwy ochronne
- zabudowa meblowa

WYKONAWCA: W-POL SP. Z O.O. UL. KPT. JANIEGO 12, 44-200 RYBNIK	NAZWISKO JĘDRZEJ BĄKOWSKI	NR UPRAWNIEN 19/09/ SLOKK	PODPIS I DATA 06.08.2019r.
INWESTOR: POWIATOWE CENTRUM USŁUG WSPÓLNYCH W KĘDZIERZYNIE-KOZŁU	PIOTR WIECZOREK	147/49	06.08.2019r.
ADRES INWESTYCJI: UL. DAMROTA 30, 47-220 KĘDZIERZYN-KOZŁE	JOANNA WILK		06.08.2019r.
NAZWA OPRACOWANIA: "PRZEBUDOWA I MODERNIZACJA POMIESZCZEŃ POWIATOWEGO CENTRUM USŁUG WSPÓLNYCH W KĘDZIERZYNIE-KOZŁU WRAZ Z WYPOSAŻENIEM - ETAP I i ETAP II"			
NAZWA RYSUNKU: RZUT I PIĘTRA - stan istniejący			SKALA: 1:100
BRANŻA ARCHITEKTONICZNO - BUDOWLANA			NR RYS. B.2
STADIUM DOKUMENTACJI PROJEKT BUDOWLANY			