
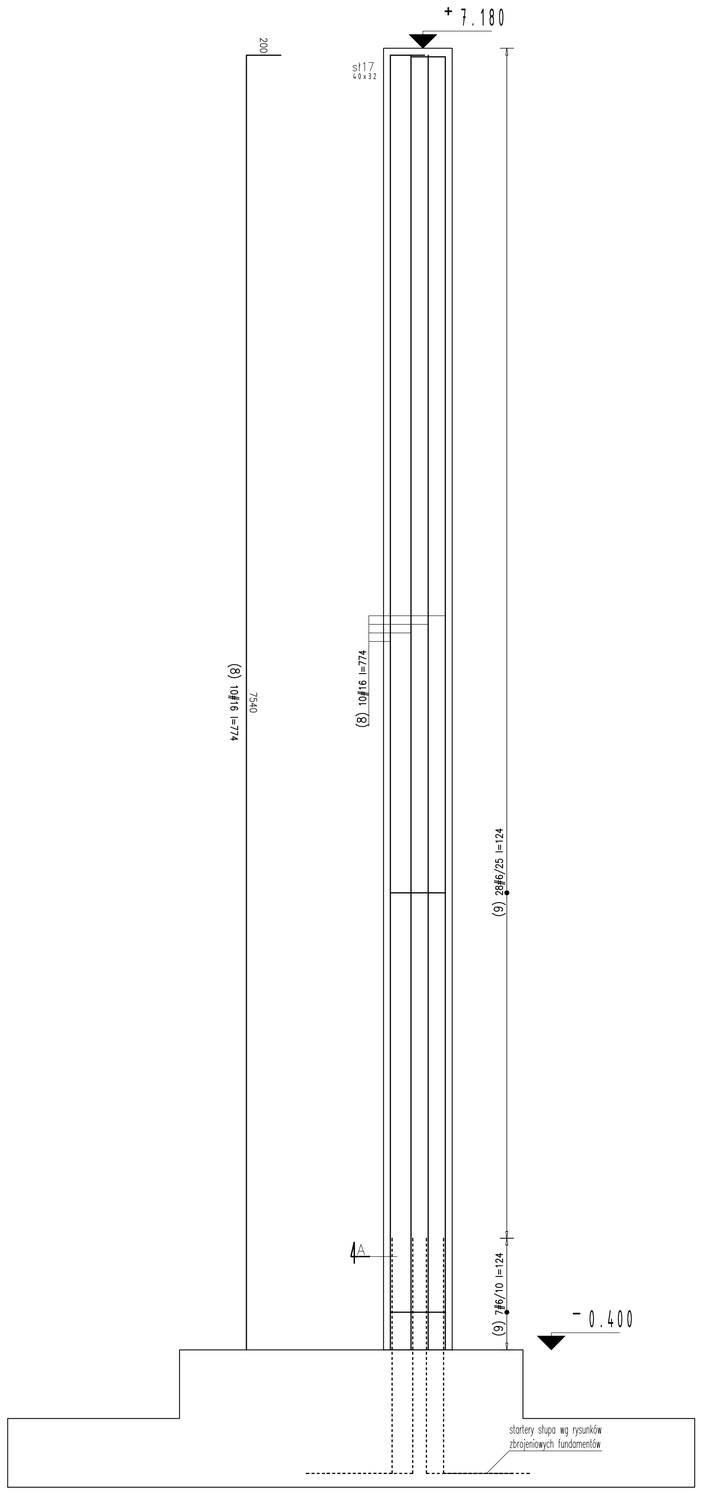


A–A
skala 1:10

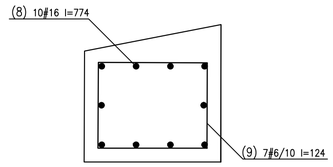

WYKAZ STALI ZBROJENIOWEJ

Obiekt:
IM Gdańsk
zbrojenie słupów

Rys. zbr. sl17
Nr rys. ZBR-SL-D-17
Strona 1
Data 2017.07.09
Wyk

Nr	ø [mm]	Klasa stali	Gat. stali	Sztuk	Kształt [cm]	Długość [cm]	Długość całkowita [m] 6	16
8	#16	AIII–N	B500sp	10	20 / 754	774		77.4
9	#6	AIII–N	B500sp	35	5 / 32 / 25	124	43.4	
Długość ogółem [m]							43.4	77.4
Ciężar 1mb [kg]							0.222	1.58
Ciężar ogółem [kg]							9.6	122.3
Ciężar wg klas stali [kg]							(AIII–N) 131.9	
Ciężar razem [kg]							131.9	

UWAGI GENERALNE:

1. Niniejszy dokument należy rozpatrywać wraz z opracowaniami innych branż.
2. Roboty prowadzić zgodnie z opisem technicznym.

UWAGI SZCZEGÓŁOWE:

1. PRZED PRZYSTĄPIENIEM DO PRAC BEZWZGLĘDNIE NALEŻY SPRAWDZIĆ WYMIARY. W RAZIE STWIERDZENIA RÓŻNICY MIĘDZY ZAŁOŻENIAMI PROJEKTOWYMI, A STANEM FAKTYCZNYM BEZZWŁOCZNIE POWIADOMIĆ PROJEKTANTA.
2. DŁUGOŚĆ ZAKŁADU MIN. 40ø LUB WG RYSUNKU.
3. DŁUGOŚĆ PRĘTA MIERZONA PO ZEWNĘTRZNYCH KRAWĘDZIACH, WYMIAR STRZEMIENIA PO WEWNĘTRZNYCH.
4. STARTETY OSADZIĆ W FUNDAMENTACH PRZED ZABETONOWANIEM.
5. KSZTAŁT ZBROJENIA DOPASOWAĆ W SZALUNKU.
6. ZMIENIAĆ POZYCJE HACZYKÓW STRZEMION W KAŻDYM KOLEJNYM PRĘCIE.

Beton:	
– słupy	C30/37
Stal zbrojeniowa:	A–IIIN (B500sp)
Klasa konstrukcji:	S4
Tolerancja wymiaru elementów:	±5mm
Tolerancja wykonania zbrojenia:	±10mm
Otulina zbrojenia	30mm

UWAGI :

WSZYSTKIE NAZWY UŻYTE W PROJEKCIE STANOWIĄ INFORMACJĘ O PARAMERTRACH URZĄDZEŃ I MATERIAŁÓW. WYKONAWCA PRZED WBUDOWANIEM PRZEDSTAWI KARTY MATERIAŁOWE Z ZAŁĄCZENIEM WSZELKICH DOKUMENTÓW POTWIERDZAJĄCYCH ICH PARAMETRY TECHNICZNE I HIGIENICZNE. MATERIAŁY I URZĄDZENIA INNE NIŻ UŻYTE W PROJEKCIE PODLEGAJA AKCEPTACJI GŁÓWNEGO PROJEKTANTA ORAZ WYMAGAJĄ SPORZĄDZENIA DOKUMENTACJI ZAMIENNEJ KTÓRA PODLEGA UZGODNIENIU Z GŁÓWNYM PROJEKTANTEM

INWESTYCJA:
BUDOWA BUDYNKU LABORATORYJNO - BIUROWO - WARSZTATOWEGO I OBIEKTÓW TOWARZYSZĄCYCH

NR PROJEKTU: 116

ADRES INWEST.:
ul. Roberta de Plelo, działka nr ew. 41 ob. 073, jednostka ewidencyjna Gdańsk

INWESTOR:
Instytut Morski
ul. Długi Targ 41/42, Gdańsk 80-830

BRANZA: KONSTRUKCJA

FAZA: PROJEKT WYNONAWCZY

DATA: 04 - 2017 r.

PAS PROJEKT
PAS PROJEKT ARCHI STUDIO
ul. Plantowa 5;
05-830 Nadarzyn
TEL. (022) 739-90-25,FAX (022)739-79-06 www.pasprojekt.com

ZESPÓŁ AUTORSKI:	IMIĘ I NAZWISKO	NR UPR.:	PODPIS:
PROJEKTOWAŁ:	mgr inż. Marcin Polak	LUB/0202/POOK/13 (ogr. bud. w specjalności konstr-bud. do projektowania bez ograniczeń)	
OPRACOWANIE:			
SPRAWDZIŁ:	mgr inż. Ireneusz Bielczenko	1067/EI/86 (ogr. bud. w specjalności konstr-bud. do projektowania bez ograniczeń)	

UWAGA: PROJEKT CHRONIONY PRAWEM AUTORSKIM. PROJEKT ARCHITEKTONICZNY JEST PROJEKTEM NADRZĘDNYM! WSZYSTKIE ROZBIEŻNOŚCI Z PROJEKTAMI BRANŻOWYMI SKONSULTOWAĆ Z PROJEKTANTEM GENERALNYM PRZED WYBUDOWANIEM !

RODZAJ RYSUNKU:
ZBROJENIE

TREŚĆ RYSUNKU:
Zbrojenie słupów

SKALA:
1:20
1:10

NR.RYSUNKU:
PAS-116-PW-K-ZBR-SL-D-17

REWIZJA:
-