TRASA 17. MYŚLENICE. ODCINEK A-B.KORYTO 47cm

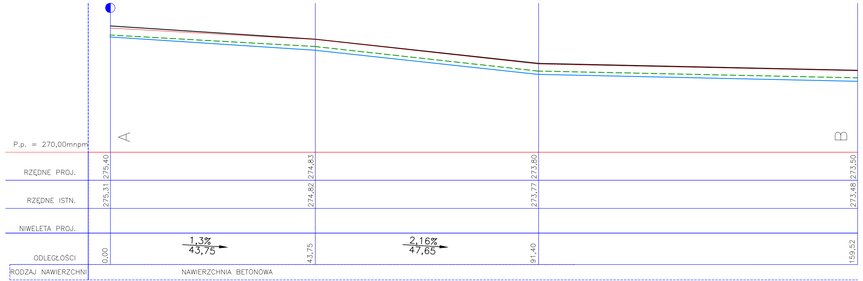

TRASA 17. MYŚLENICE. ODCINEK B-D.KORYTO 30cm

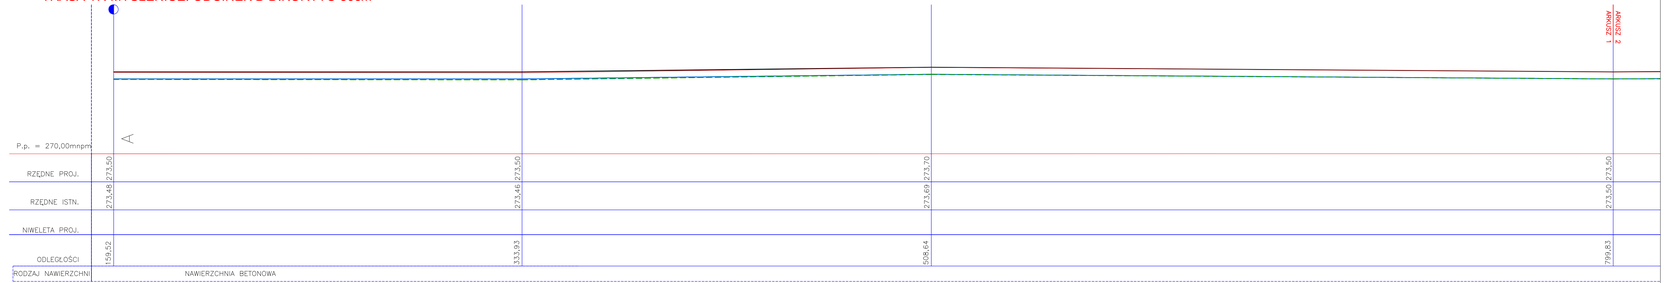

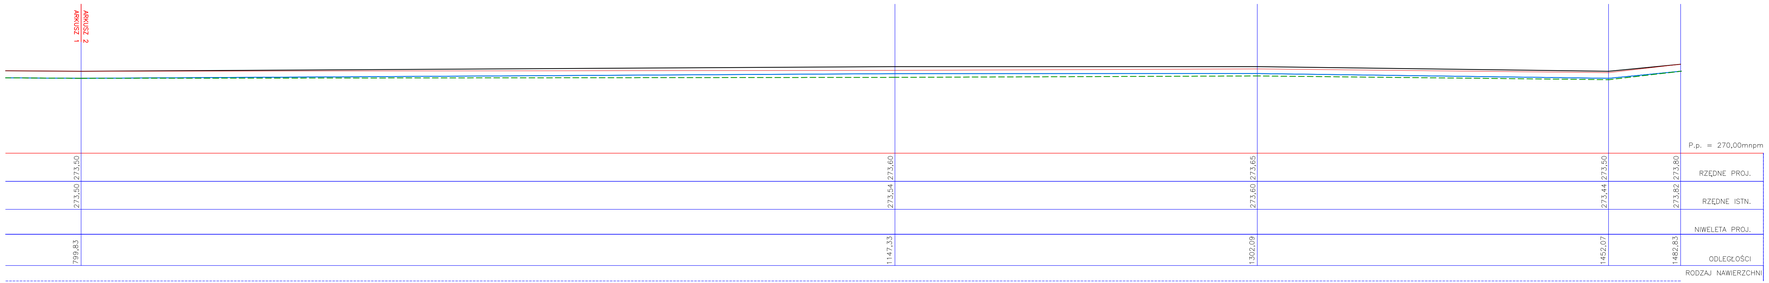

TEREN ISTNIEJĄCY
TEREN PROJEKTOWANY
HUMUS
KORYTO

venit
© VENIT EWA PRZYBYŁ DARIUSZ ZBOIŃSKI
ul. Ks. Bp. Bilczewskiego 3/5, 32-400 Myślenice
tel. 12 272 22 22, 12 272 22 23, fax 12 272 22 24
e-mail: biuro@venit.pl, www.venit.pl

zamawiający:
GMINA MYŚLENICE, RYNEK 8/9, 32-400 MYŚLENICE
GMINA DOBCZYCE, RYNEK 20, 32-410 DOBCZYCE
GMINA SIEPRAW, RAKOWNY 70, 32-447 SIEPRAW

inwestor:
GMINA MYŚLENICE, RYNEK 8/9, 32-400 MYŚLENICE

zadanie inwestycyjne:
PRZYGOTOWANIE DOKUMENTACJI DLA PROJEKTU: ZAGOSPODAROWANIE OTOCZENIA ZBIORNIKA DOBCZYCKIEGO – SZLAK WWZ Z INFRASTRUKTURĄ TURYSTYCZNĄ

projektanci:
mgr inż. arch. EWA PRZYBYŁ–ZBOIŃSKA
32/05/SLOKV/1 spec. architektoniczne
inż. WOJCIECH DZIRÓG
168/77 spec. konstrukcyjno–inżynieryjna

podpis:

zdanie opracowanie:
PROJEKT BUDOWY DROGI PIESZO – ROWEROWEGO

numer trasy: 17
nazwa trasy: MYŚLENICE DROGOWA, ZAPORA BOCZNA

branża: P1
treść opracowania: PROJEKT ZAGOSPODAROWANIA TERENU

treść rysunku: PROFILE PODŁUŻNE

etap/faza: PROJEKT WYKONAWCZY
data: listopad 2015
skala: 1:1000/1:100 1:500/1:100

wersja: PBW
branża: ARCHITEKTURA DROGOWA
nr rysunku: M17_Ppt
rewizja: