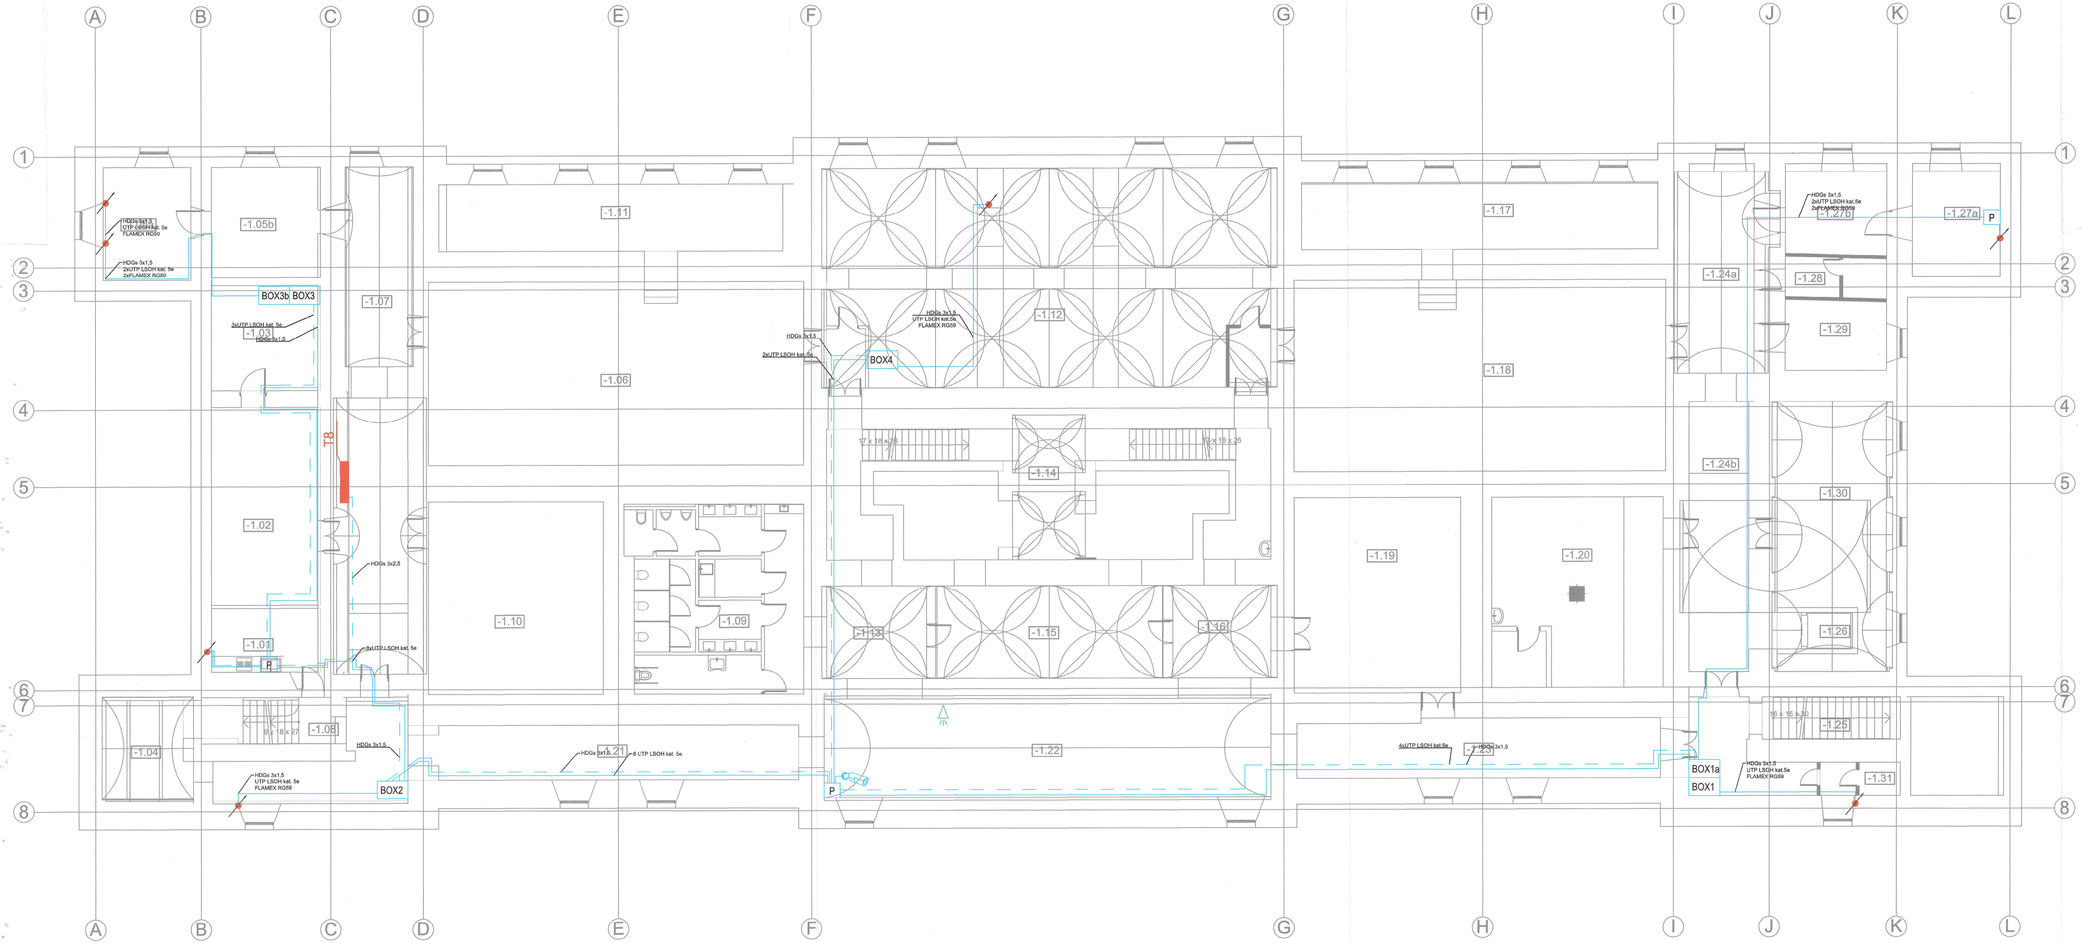

Legenda

- czujka ruchu PIR
- kamera obrotowa D/N zdalnie sterowana DMS-200Se
- kamera stacjonarna D/N z zoom zdalnie sterowanym DIC-ZC10GIR
- stacja operatorska z klawiaturą sterującą
- BOX3 - urządzenia wizyjne poszczególnych punktów kamerowych
- P - puszka rozgałęźna systemu CCTV
- tor kablowy niskprądowy
- tor kablowy zasilania 230VAC
- KD - zasilasz kontroli dostpu 12V
- brama kontroli dostępu
- klawiatura systemowa kontroli dostępu

Uwagi

1. Przewody prowadzone są w rurach instalacyjnych samogasnących FI20, FI25 i FI28 RB Premium
2. Sygnał wizji jest przekazywany na matrycę po kablu UTP LSOH kat.5e w celu zmniejszenia wpływ zakłóceń
3. Instalacja zasilania prowadzona jest kablem oddzielnym HDGs

WYDZIAŁ ARCHITEKTURY I BUDOWNICTWA
ul. Nowogrodzka 49, 00-691 Warszawa
tel. 22 443 93 63, faks 22 443 94 96

UWAGI :

WSZYSTKIE NAZWY UŻYTE W PROJEKCIE STANOWIĄ INFORMACJĘ O PARAMERTRACH URZĄDZEŃ I MATERIAŁÓW. WYKONAWCA PRZED WBUDOWANIEM PRZEDSTAWI KARTY MATERIAŁOWE Z ZAŁĄCZENIEM WSZELKICH DOKUMENTÓW POTWIERDZAJĄCYCH ICH PARAMETRY TECHNICZNE I HIGIENICZNE. MATERIAŁY I URZĄDZENIA INNE NIŻ UŻYTE W PROJEKCIE PODLEGAJĄ AKCEPTACJI GŁÓWNEGO PROJEKTANTA ORAZ WYMAGAJĄ SPORZĄDZENIA DOKUMENTACJI ZAMIENNEJ KTÓRA PODLEGA UZGODNIENIU Z GŁÓWNYM PROJEKTANTEM

INWESTYCJA: "PRZEBUDOWA I ARANŻACJA WNETRZ PAŁACU KRASIŃSKICH (PAŁAC RZECZYPOSPOLITEJ) PRZY PLACU KRASIŃSKICH 3/5 W WARSZAWIE"	**NR PROJEKTU:** 120
ADRES INWEST.: Plac Krasińskich 3/5, 00-207 Warszawa	
INWESTOR: Biblioteka Narodowa w Warszawie, al. Niepodległości 213, 02-086 Warszawa	
BRANZA: ELEKTRYCZNA	
FAZA: INWENTARYZACJA	
DATA: 11 - 2016 r.	

PAS PROJEKT
PAS PROJEKT ARCHI STUDIO
ul. Pianowa 5;
05-830 Nadarzyn
TEL. (022) 739-90-25,FAX (022)739-79-06 www.pasprojekt.com

ZESPÓŁ AUTORSKI:	IMIĘ I NAZWISKO	NR UPR.:	PODPIS:
PROJEKTOWAŁ:	mgr inż. Krzysztof Gantzki	WA-43/01	
	mgr inż. Stanisław Sitarczyk	1555/98/U	
OPRACOWANIE:	mgr inż. Patryk Pajestka		
	inż. Krzysztof Markiewicz		
	mgr inż. Przemysław Kwiatkowski		
SPRAWDZIŁ:	mgr inż. Piotr Andrasz	SWK/0130/POOE/07	

UWAGA: PROJEKT CHRONIONY PRAWEM AUTORSKIM. PROJEKT ARCHITEKTONICZNY JEST PRZEDMIOTEM NADRZĘDNYM WSZYSTKIEJ BRANŻOWYMI SKONSULTOWAĆ Z PROJEKTANTEM GENERALNYM PRZED WYBUDOWANIEM !

RODZAJ RYSUNKU: RZUT

TREŚĆ RYSUNKU: INSTALACJA TELETECHNICZNA - CCTV, SKD, SSWiN - PIWNICA	**SKALA:** 1:100
NR.RYSUNKU: PAS - 120 - INW- IE - CCTV - R - 01	**REWIZJA:** -

137