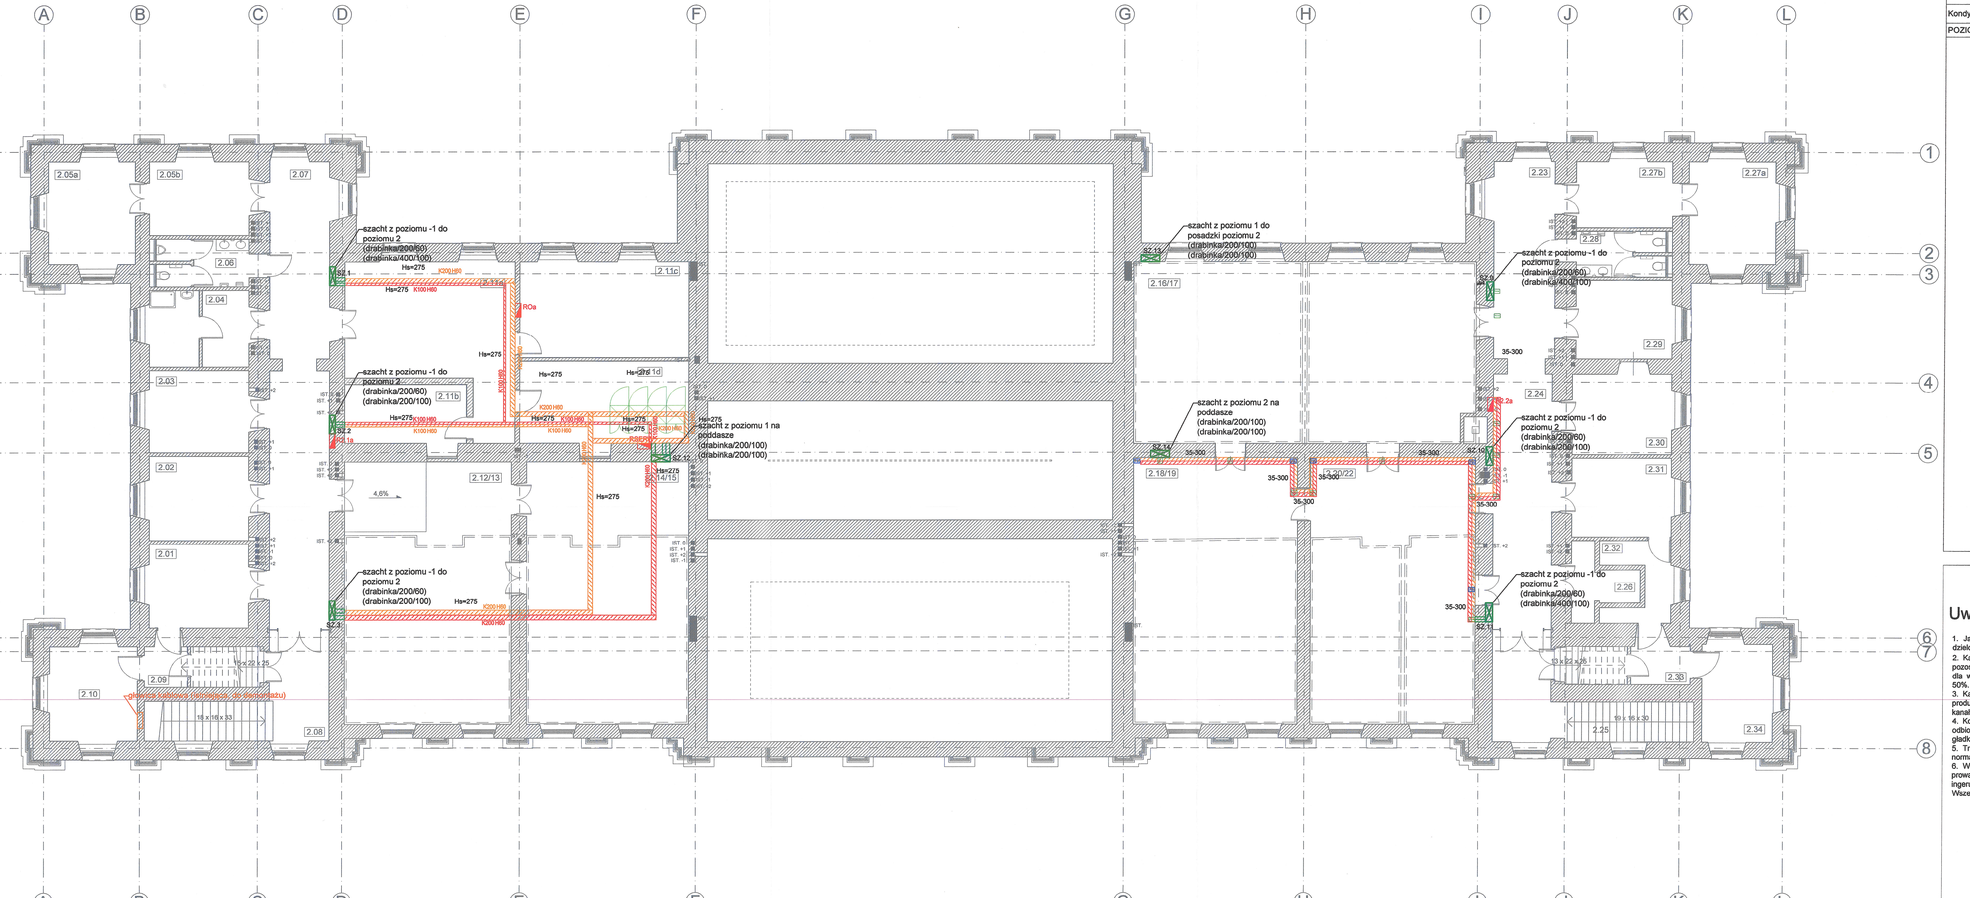

Pomieszczenia - Projektowane piętro+2			
Kondygnacja	Nr	Nazwa pomieszczenia	Obliczona powierzchnia
POZIOM 2 - PIĘTRO +2	2.01	Pokój administratora	16,67
	2.02	Pom. administracyjno-socjalne	16,79
	2.03	Pom. administracyjno-socjalne	16,36
	2.04	Pom. socjalne z prysznicem	15,34
	2.05a	Pom. socjalne	16,77
	2.05b	Aneks kuchenny	14,94
	2.06	WC męskie	8,72
	2.07	Komunikacja	50,97
	2.08	Klatka schodowa A	29,00
	2.09	Przedsionek	3,66
	2.10	Magazyn pomocniczy	16,03
	2.11a	Pomieszczenie administracyjno-socjalne	41,74
	2.11b	Magazyn	13,36
	2.11c	Szatnia	30,06
	2.11d	Serwerownia	25,43
	2.12/13	Pom. administracyjno-socjalne	81,82
	2.14/15	Pom. administracyjno-socjalne	78,64
	2.16/17	Wystawa stała / Biura organizacji wystaw	116,04
	2.18/19	Wystawa stała	80,97
	2.20/22	Wystawa stała	81,26
	2.23	Korytarz	24,58
	2.24	Komunikacja	27,73
	2.25	Klatka schodowa B	27,68
	2.26	Winda	8,05
	2.27a	Biuro organizacji wystaw	16,70
	2.27b	Biuro organizacji wystaw	12,19
	2.28	WC damskie	7,93
	2.29	Pom. administracyjno-socjalne	14,82
	2.30	Pom. administracyjno-socjalne	15,75
	2.31	Pom. administracyjno-socjalne	15,43
	2.32	Wentylatornia	7,38
	2.33	Przedsionek	5,28
	2.34	Magazyn wystaw pomocniczy	12,98
			951,07 m²

Uwagi

1. Jako trasy głównych ciągów kablowych stosować dzielone systemowe kanały podpodłogowe
2. Kanały wykonać jako 3-torowe. Środkową sekcję pozostawić pustą jako rezerwę. Łączna rezerwa miejsca dla wypełnienia kanału kablowego powinna wynosić 50%.
3. Kanały układać na głębokości wskazanej przez producenta konkretnych typów kanałów (górna pokrywa kanału przykryta min 35mm wylewki).
4. Końcowe odcinki tras kablowych - podejścia do odbiorów, prowadzić podtynkowo w rurkach giętkoścennych.
5. Trasy kablowe prowadzić z zachowaniem normatywnych odległości od pozostałych instalacji.
6. W salach ze zdobieniami trasy kabli i przewodów prowadzić w przestrzeni tła i w sposób jak najmniej ingerujący w dekoracyjne wykończenie pomieszczeń. Wszelkie uszkodzenia należy odtworzyć.

Legenda:

- K200 H80 — trasa kablowa instalacji elektrycznych (szerokość 100-600mm)
- K200 H80 — trasa kablowa instalacji teletechnicznej (szerokość 100-600mm)
- 60-400 — 3-torowy kanał kablowy instalacji elektrycznej i teletechnicznej (wysokość 60 mm, szerokość 400 mm)
- szacht kablowy (rodzaj trasy/szerokość [mm]/głębokość)
- rura osłonowa gładka jednościenna przepustowa RHDPE
- rozdzielnica nowoprojektowana
- zestaw gniazd 2x gniazdo ogólne 230V, 2x gniazdo DATA 230V, 2x gniazdo RJ45
- zestaw gniazd 2x gniazdo ogólne 230V, 2x gniazdo DATA 230V, 3x gniazdo RJ45
- zestaw gniazd w puszce ściennej typu wallbox 2x230V DATA, 2x230V 2xRJ-45)
- puszka rewizyjna systemu kanałów kablowych
- SZ.1 — numer szachtu elektroinstalacyjnego

UWAGI :

WSZYSTKIE NAZWY UŻYTE W PROJEKCIE STANOWIĄ INFORMACJĘ O PARAMETRACH URZĄDZEŃ I MATERIAŁÓW. WYKONAWCA PRZED WBUDOWANIEM PRZEDSTAWI KARTY MATERIAŁOWE Z ZAŁĄCZENIEM WSZELKICH DOKUMENTÓW POTWIERDZAJĄCYCH PARAMETRY TECHNICZNE I HIGIENICZNE. MATERIAŁY I URZĄDZENIA INNE NIŻ UŻYTE W PROJEKCIE PODLEGAJĄ AKCEPTACJI GŁÓWNEGO PROJEKTANTA ORAZ WYMAGAJĄ SPORZĄDZENIA DOKUMENTACJI ZAMIENNEJ KTÓRA PODLEGA UZGODNIENIU Z GŁÓWNYM PROJEKTANTEM

INWESTYCJA:

"PRZEBUDOWA I ARANŻACJA WNĘTRZ PAŁACU KRASIŃSKICH (PAŁAC RZECZYPOSPOLITEJ) PRZY PLACU KRASIŃSKICH 3/5 W WARSZAWIE"

NR PROJEKTU: **120**

ADRES INWEST.:

Plac Krasińskich 3/5, 00-207 Warszawa

INWESTOR:

Biblioteka Narodowa w Warszawie
al. Niepodległości 213, 02-086 Warszawa

BRANŻA: ELEKTRYCZNA

FAZA: PROJEKT WYKONAWCZY

DATA: 10 - 2019r.

PAS PROJEKT

PAS PROJEKT SPÓŁKA Z O.O.
ul. Plantowa 5;
05-830 Nadarzyn
TEL. (022) 739-00-25,FAX (022)739-79-06 www.pasprojekt.com

ZESPÓŁ AUTORSKI:	IMIĘ I NAZWISKO	NR UPR.:	PODPIS
PROJEKTOWAŁ:	mgr inż. Piotr Wudarczyk	MAZ/0434/PWOD/09	
OPRACOWAŁ:	mgr inż. Krzysztof Modzelewski		
SPRAWDZIŁ:	mgr inż. Michał Niedźwiecki	WYMAGANY PODPIS	

UWAGA: PROJEKT CHRONIONY PRAWEM AUTORSKIM. PROJEKT ARCHITEKTONICZNY JEST PROJEKTEM NADRZĘDNYM WSZYSTKIE ROZBIEŻNOŚCI Z PROJEKTAMI BRANŻOWYMI SKONSULTOWAĆ Z PROJEKTANTEM GENERALNYM PRZED WYBUDOWANIEM !

RODZAJ RYSUNKU: RZUT

TREŚĆ RYSUNKU: TRASY KABLOWE - II PIĘTRO

SKALA: 1:100

NR RYSUNKU: **PAS-120-PW-IE-TRA-R-04_E_II_2.1.1**

REWIZJA: -