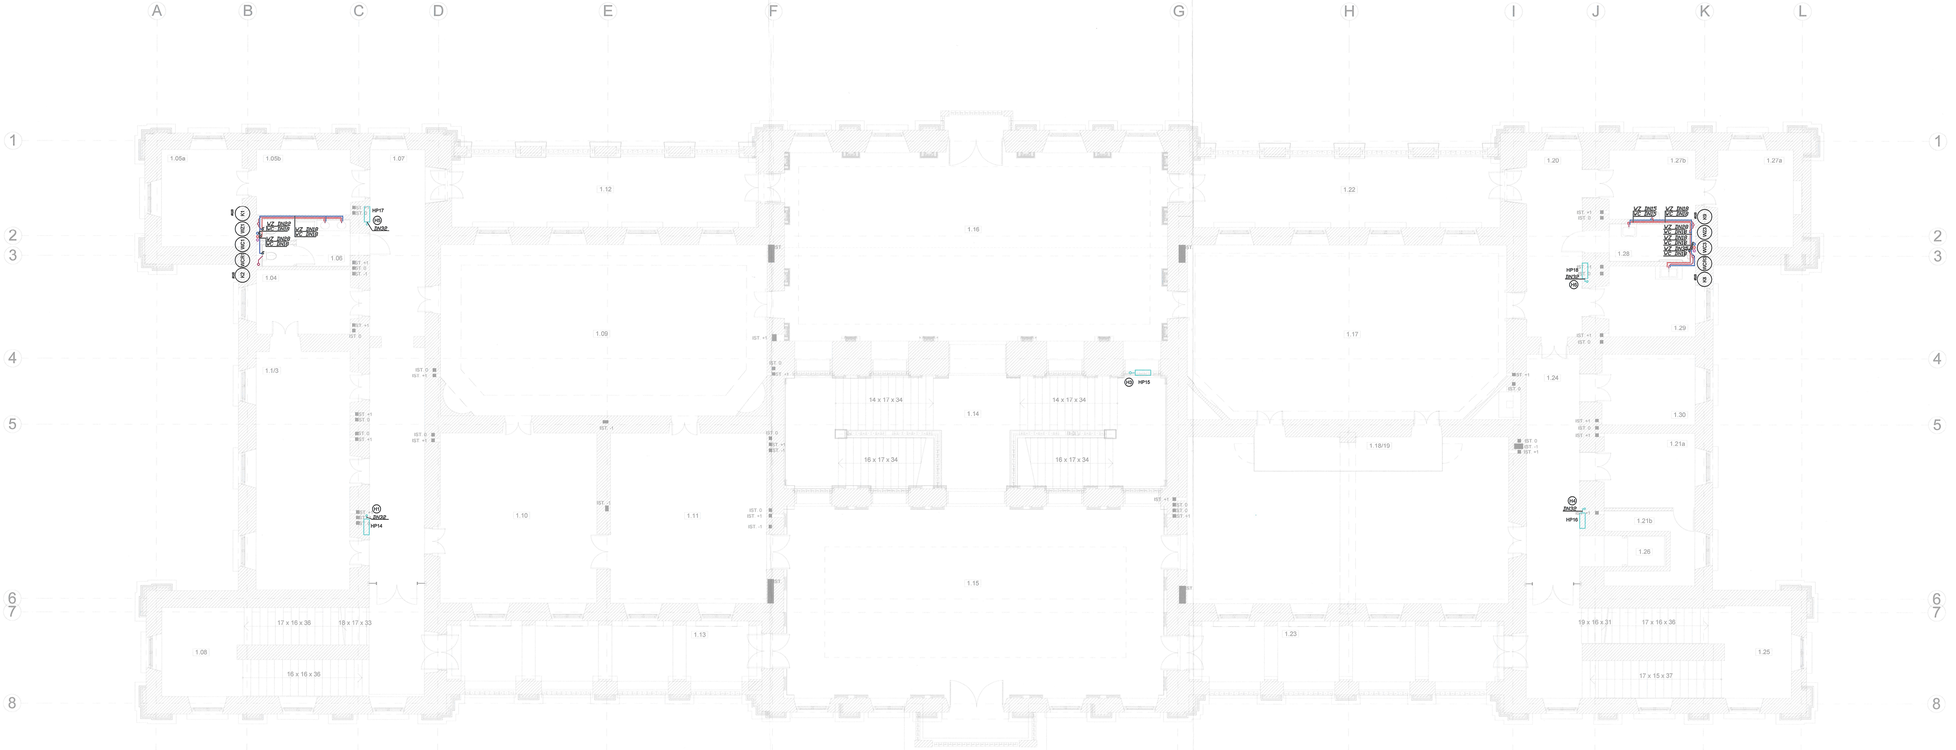

Pomieszczenia - Projektowane piętro+1

Kondygnacja	Nr	Nazwa pomieszczenia	Obliczona powierzchnia
POZIOM 1 - PIĘTRO+1			
	1.1/3	Wystawa stała	50,36
	1.04	Wystawa stała	13,73
	1.05a	Wystawa stała	17,82
	1.05b	Wystawa stała	13,17
	1.06	WC damskie	8,80
	1.07	Komunikacja	63,23
	1.08	Klatka schodowa A	34,17
	1.09	Wystawa stała	112,20
	1.10	Wystawa stała	55,56
	1.11	Wystawa stała	55,51
	1.12	Loggia	44,98
	1.13	Loggia	40,69
	1.14	Klatka schodowa C	90,02
	1.15	Sala Wilanowska / Sala Kolumnowa	162,33
	1.16	Sala Kariatyd	156,26
	1.17	Wystawa czasowa / Sala wielofunkcyjna	110,66
	1.18/19	Biblioteka Wilanowska	106,52
	1.20	Korytarz	25,04
	1.21a	Wystawa stała	14,89
	1.21b	Wentylatornia	9,18
	1.22	Loggia	44,65
	1.23	Loggia	40,65
	1.24	Komunikacja	43,48
	1.25	Klatka schodowa B	33,27
	1.26	Winda	3,94
	1.27a	Gabinet Dyrektora	15,73
	1.27b	Sekretariat	13,48
	1.28	WC NP	7,11
	1.29	Zaplecze - catering	13,48
	1.30	Wystawa stała	14,43
			1 415,34 m²

LEGENDA :

- PRZEWODY PROJ.WODY ZIMNEJ
- PRZEWODY PROJ.WODY CIEPŁEJ
- PRZEWODY PROJ.WODY CYRKULOWANEJ
- PRZEWODY PROJ. ODPOWIETRZAJĄCE KANALIZACJE
- PRZEWODY PROJ. KANALIZACJI
- PRZEWODY PROJ. WODY HYDRANTOWEJ

ZW/ZC — PION PROJ. WODY ZIMNEJ

CW/CC — PION PROJ. WODY CIEPŁEJ

CYRK — PION PROJ. WODY CYRKULOWANEJ

K — PION PROJ. KANALIZACJI

HP — PION PROJ. WODY HYDRANTOWEJ

HP1 — HYDRANT POŻAROWY DN52
1 - NUMER HYDRANTU

UWAGI :

WSZYSTKIE NAZWY UŻYTE W PROJEKCIE STANOWIĄ INFORMACJĘ O PARAMERTRACH URZĄDZEŃ I MATERIAŁÓW. WYKONAWCA PRZED WBUDOWANIEM PRZEDSTAWI KARTY MATERIAŁOWE Z ZNACZENIEM WIZERUNKOWYCH DOKUMENTÓW POTWIERDZAJĄCYCH ICH PARAMETRY TECHNICZNE I HIGIENICZNE. MATERIAŁY I URZĄDZENIA INNE NIŻ UŻYTE W PROJEKCIE PODLEGAJĄ AKCEPTACJI GŁÓWNEGO PROJEKTANTA ORAZ WYMAGAJĄ SPORZĄDZENIA DOKUMENTACJI ZAMIENNEJ KTÓRA PODLEGA UZGODNIENIU Z GŁÓWNYM PROJEKTANTEM

INWESTYCJA:

"PRZEBUDOWA I ARANŻACJA WNĘTRZ PAŁACU KRASIŃSKICH (PAŁAC RZECZYPOSPOLITEJ) PRZY PLACU KRASIŃSKICH 3/5 W WARSZAWIE"

NR PROJEKTU: 120

ADRES INWEST.: Plac Krasińskich 3/5, 00-207 Warszawa

INWESTOR:

Biblioteka Narodowa w Warszawie
al. Niepodległości 213, 02-086 Warszawa

BRANŻA: SANITARNA

FAZA: PROJEKT WYKONAWCZY

DATA: 04 - 2017 r.

PAS PROJEKT Sp. z o.o.
ul. Plantowa 5;
05-830 Nadarzyn
TEL. (022) 739-90-25,FAX (022)739-79-06 www.pasprojekt.com

ZESPÓŁ AUTORSKI:	IMIĘ I NAZWISKO	NR UPR.:	PODPIS:
PROJEKTOWAŁ:	inż. Remigiusz Sylwestrzak	32-4/09/S	
OPRACOWAŁ:	mgr inż. Renata Popiel		
	ing. Arkadiusz Olszewski		
	inż. Joanna Krasa		
	Jarosław Dymerski		
SPRAWDZIŁ:	mgr inż. Ewa Bonna	POMIESZAMPROJEKT S.C. ul. prof. Tad. Kotarbińskiego 6/8 lok. 4, 02-784 Warszawa tel. 22 644 00 00, fax 22 644 00 01	

UWAGA: PROJEKT CHRONIONY PRAWEM AUTORSKIM. PROJEKT ARCHITEKTONICZNY JEST PROJEKTEM NADRZĘDNYM WSZYSTKIE ROZBIEŻNOŚCI Z PROJEKTAMI BRANŻOWYMI SKONSULTOWAĆ Z PROJEKTANTEM GENERALNYM PRZED WYBUDOWANIEM !

RODZAJ RYSUNKU: RZUT

TREŚĆ RYSUNKU: INSTALACJA WOD-KAN - RZUT PIĘTRA I

SKALA: 1:100

NR.RYSUNKU: PAS - 120 - PW - IS - WK - R - 03

REWIZJA: -