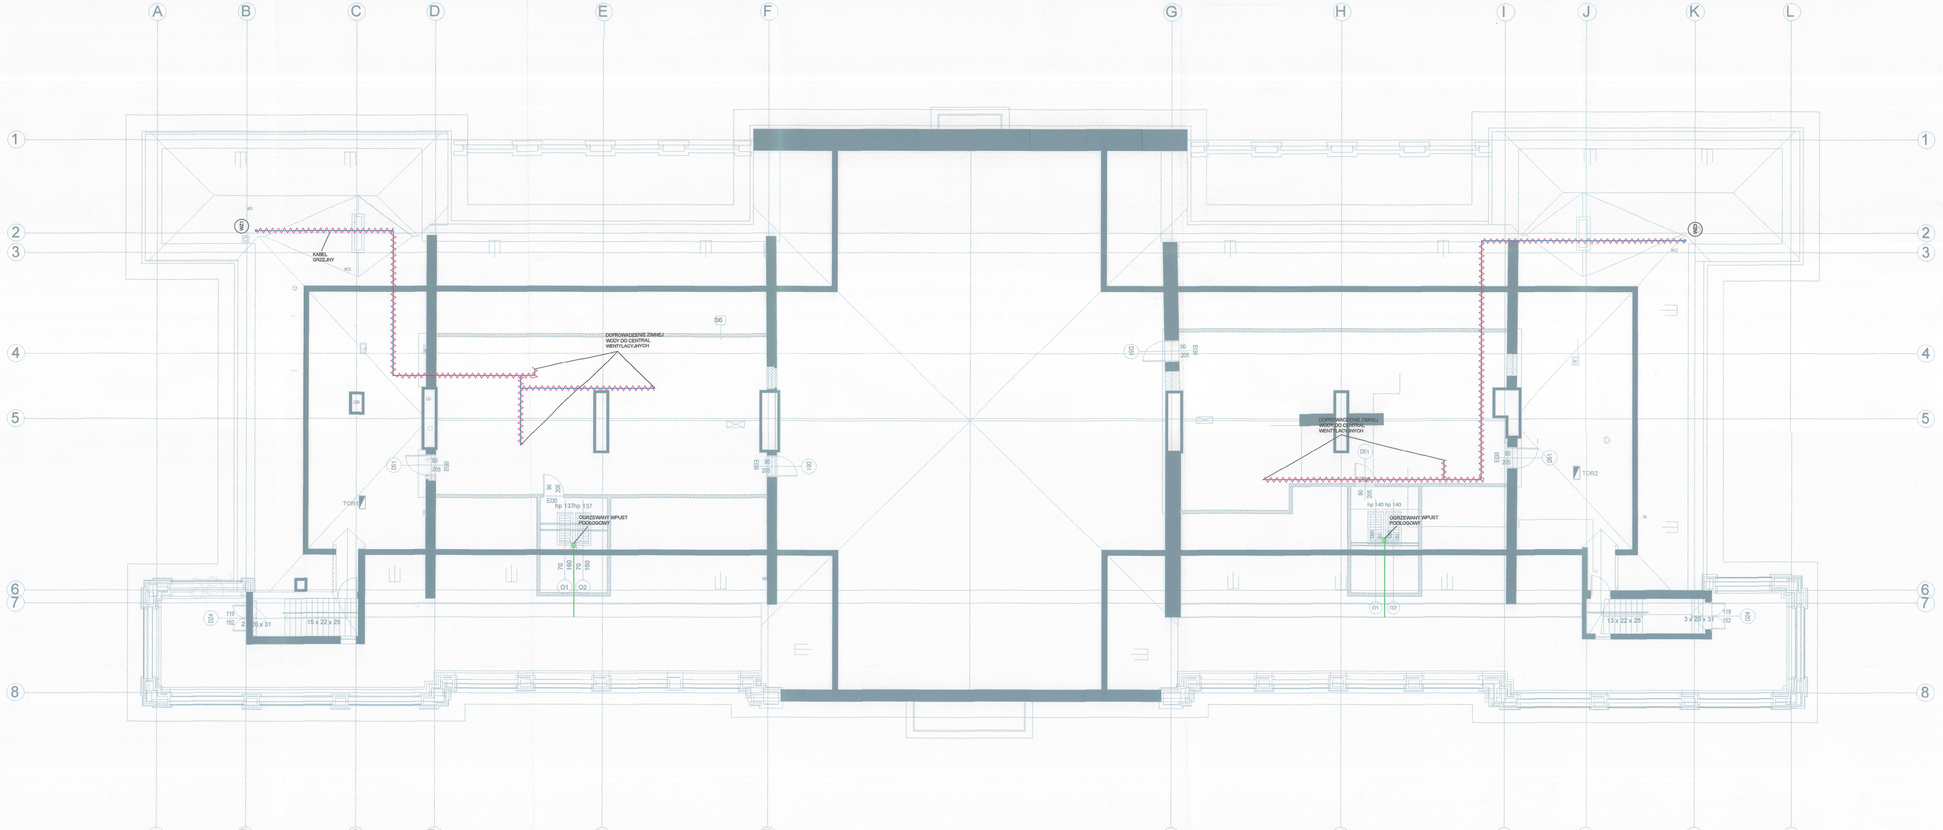

LEGENDA :

PRZEWODY PROJ.WODY ZIMNEJ

PRZEWODY PROJ.KANALIZACJI DESZCZOWEJ

PION PROJ. WODY ZIMNEJ

URZĄD MIASTA STOŁECZNEGO WARSZAWY
Urząd Dzielnicy Śródmieście
WYDZIAŁ ARCHITEKTURY I BUDOWNICTWA
do Znaku/z Sygnaturą
ul. Nowogrodzka 43, 01-691 Warszawa
tel. 22 443 92 63, faks 22 443 64 80

UWAGI :

WSZYSTKIE NAZWY UŻYTE W PROJEKCIE STANOWIĄ INFORMACJE O PARAMETRACH URZĄDZEŃ I MATERIAŁÓW, WYKONAWCA PRZED WBUDOWANIEM PRZEDSTAWI KARTY MATERIAŁOWE Z ZAŁĄCZENIEM WSZELKICH DOKUMENTÓW POTWIERDZAJĄCYCH ICH PARAMETRY TECHNICZNE I HIGIENICZNE, MATERIAŁY I URZĄDZENIA INNE NIŻ UŻYTE W PROJEKCIE PODLEGAJĄ AKCEPTACJI GŁÓWNEGO PROJEKTANTA ORAZ WYMAGAJĄ SPORZĄDZENIA DOKUMENTACJI ZAMIENNEJ KTÓRA PODLEGA UZGODNIENIU Z GŁÓWNYM PROJEKTANTEM

INWESTYCJA:
"PRZEBUDOWA I ARANŻACJA WNĘTRZ PAŁACU KRASIŃSKICH (PAŁAC RZECZYPOSPOLITEJ) PRZY PLACU KRASIŃSKICH 3/5 W WARSZAWIE"

NR PROJEKTU: 120

ADRES INWEST.: Plac Krasińskich 3/5, 00-207 Warszawa

INWESTOR:
Biblioteka Narodowa w Warszawie
al. Niepodległości 213, 02-086 Warszawa

BRANŻA: SANITARNA

FAZA: PROJEKT BUDOWLANY

DATA: 01 - 2017 r.

PAS PROJEKT
PAS PROJEKT ARCHI STUDIO
ul. Plantowa 5;
05-830 Nadarzyn

ZESPÓŁ AUTORSKI:	IMIĘ I NAZWISKO:	NR UPR.:	PODPIS:
PROJEKTOWAŁ:	inż. Remigiusz Sylwestrzak	DS-4539/85 upr. budowlane do projektowania bez ograniczeń	
OPRACOWANIE:	mgr inż. Renata Pogiel		
	inż. Arkadiusz Olszewski		
	inż. Joanna Krasa		
	Jarosław Dymerski		
SPRAWDZIŁ:	mgr inż. Ewa Bonna	POWIERZCHNIOWO SPRZ. 700 kgf. w tym: 3x20 kg, 2x15 kg, 2x10 kg, 2x5 kg, przelew napływ, serw., zasilanie, wzmocnienie	

UWAGA: PROJEKT CHRONIONY PRAWEM AUTORSKIM. PROJEKT ARCHITEKTONICZNY JEST PROJEKTEM NADRZĘDNYM WSZYSTKIE ROZBIEŻNOŚCI Z PROJEKTAMI BRANŻOWYMI SKONSULTOWAĆ Z PROJEKTANTEM GŁÓWNYM PRZED WYKONANIEM !

RODZAJ RYSUNKU: RZUT

TREŚĆ RYSUNKU: INSTALACJA WOD-KAN - RZUT PODDASZA

SKALA: 1:100

NR.RYSUNKU: PAS - 120 - PB - IS - WK - R - 05

REWIZJA: -

A4